
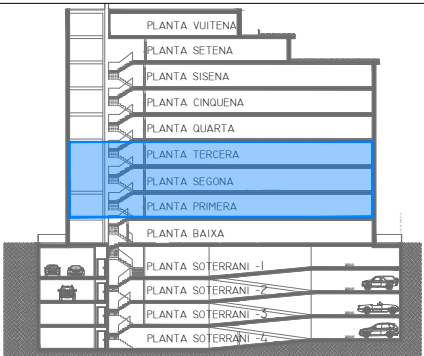


EDIFICI D' HABITATGES - ENCAMP

NURN

PORTA 4
P1-P2-P3

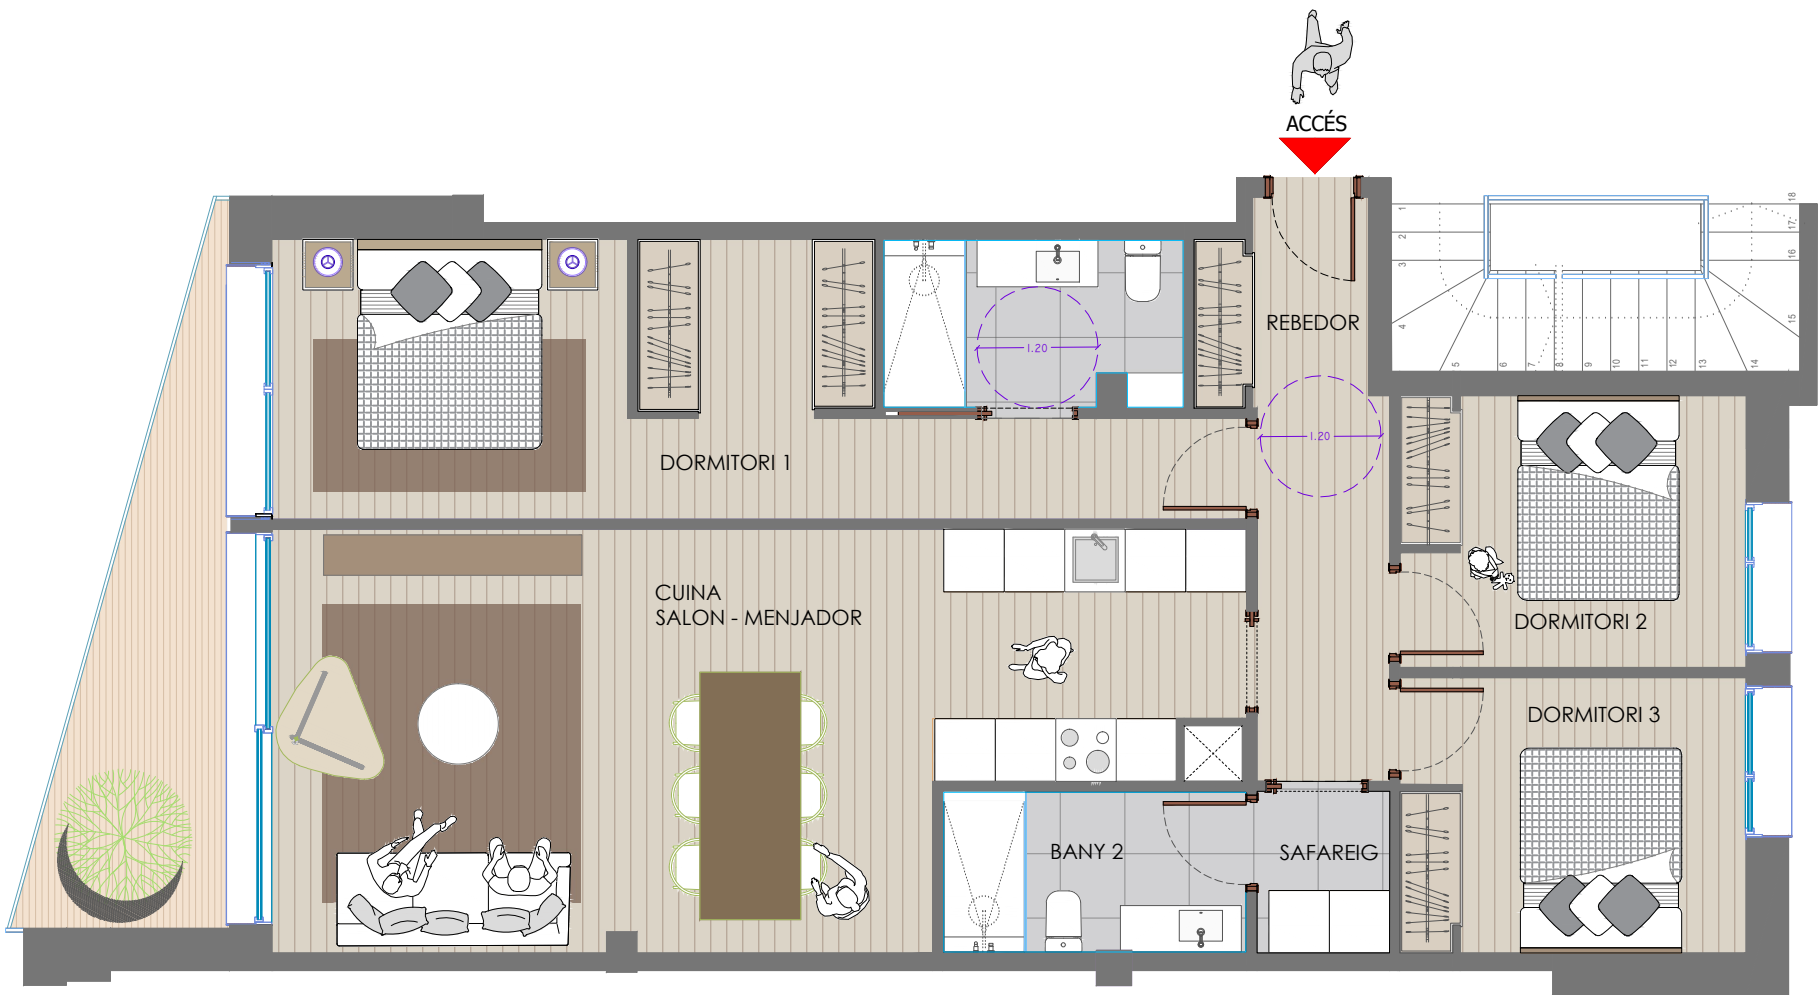

Important:
Plànols provisionals
estimatius.
No vinculants.

SUPERFÍCIES CONSTRUÏDES	
TOTAL HABITATGE	108,14
TERRASSA	8,58
TOTAL HABITATGE+TERRASSA	116,72