



esc.: 1/100

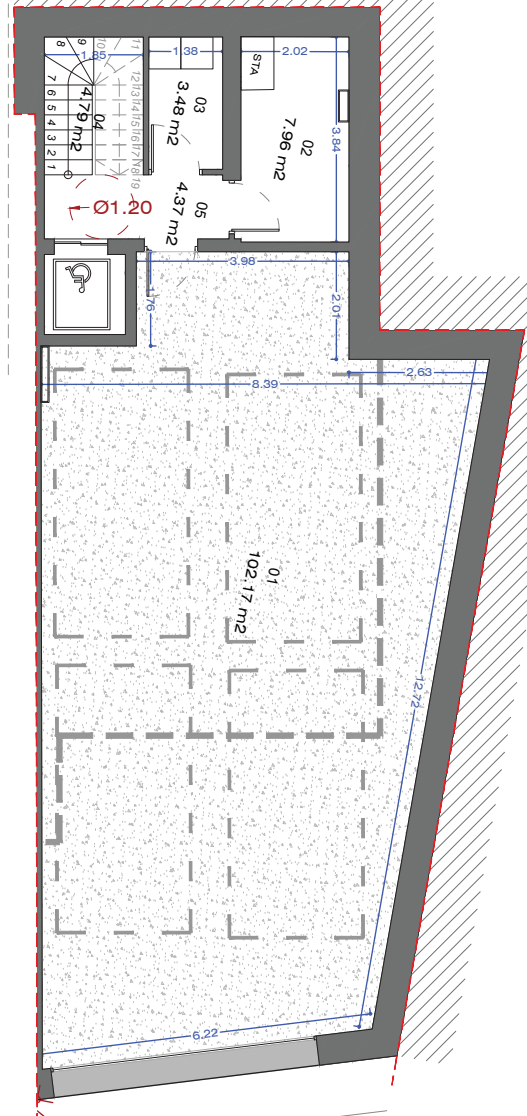


INICI DI
DEL TEI
cota 1.33

esc.: 1/100

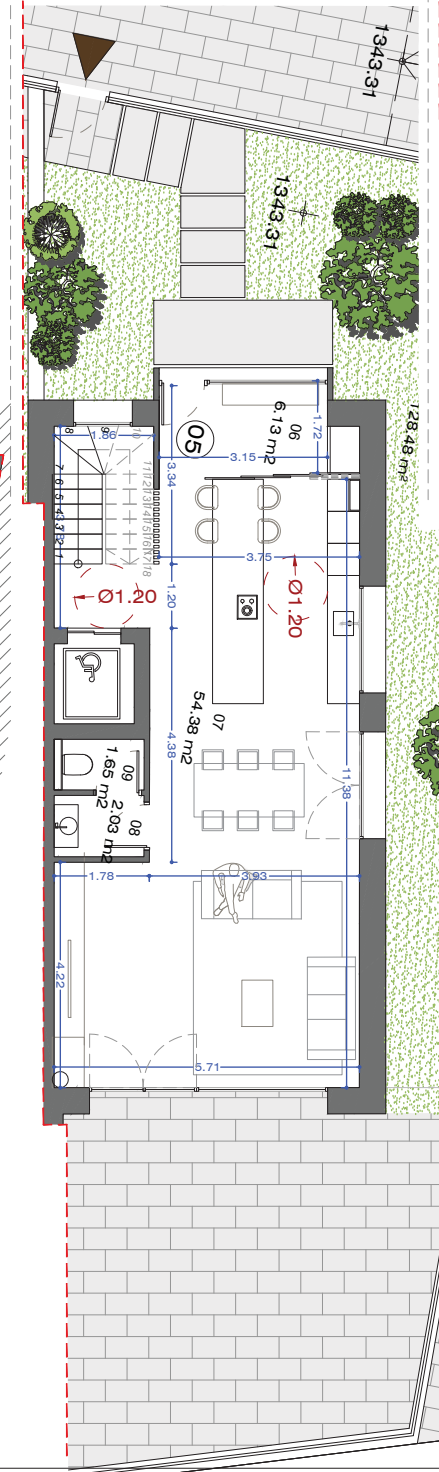


esc.: 1/100

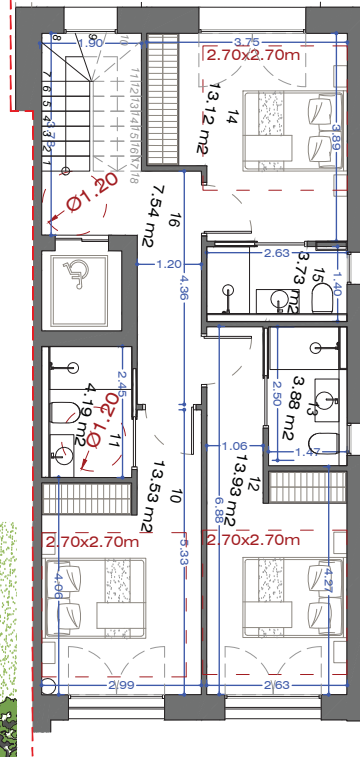

PLANTA SOTERRANI		
HABITATGE 05		SUPERFÍCIE
01	Aparcament	102,73 m ²
02	Sala de màquines	8,17 m ²
03	Safareig	3,78 m ²
04	Escala	4,90 m ²
05	Passadís	4,35 m ²
TOTAL SUP. ÚTIL INTERIOR		123,93 m ²
TOTAL SUP. CONSTRUÏDA HABITATGE		150,39 m ²

PLANTA BAIXA		SUPERFÍCIE
HABITATGE 05		
06	Accés ppal.	6,13 m²
07	Cuina-Saló menjador	55,50 m²
08	Bany	1,90 m²
09	Vàter	1,54 m²
	TOTAL SUP. ÚTIL INTERIOR	65,07 m²
	TOTAL SUP. CONSTRUÏDA HABITATGE	98,68 m²
	TOTAL SUP. CONSTRUÏDA JARDÍ	432,76 m²

esc.: 1/100

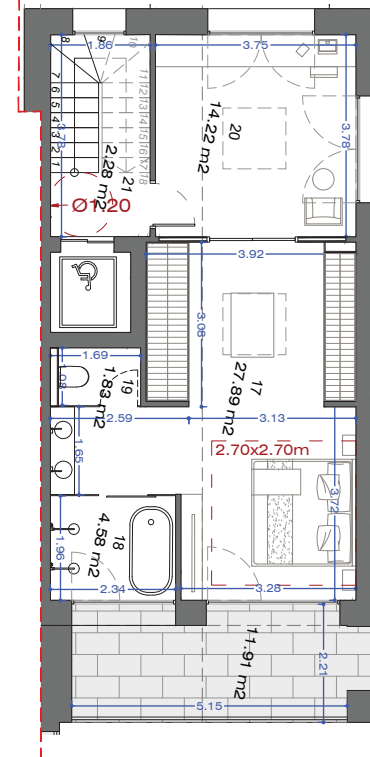

PLANTA PRIMERA	
HABITATGE 05	SUPERFÍCIE
10 Dormitori	13,10 m ²
11 Bany	4,04 m ²
12 Dormitori	15,15 m ²
13 Bany	3,74 m ²
14 Dormitori	13,30 m ²
15 Bany	3,94 m ²
16 Passadís	7,52 m ²
TOTAL SUP. ÚTIL INTERIOR	60,91 m ²
TOTAL SUP. CONSTRUÏDA HABITATGE	87,69 m ²

PLANTA SEGONA		SUPERFÍCIES
HABITATGE 05		
17	Dormitori principal	28,71 m ²
18	Cambra humida	4,05 m ²
19	Vàter	1,69 m ²
20	Despatx	14,23 m ²
21	Passadís	2,33 m ²
TOTAL SUP. ÚTIL INTERIOR		51,61 m ²
TOTAL SUP. CONSTRUÏDA HABITATGE		75,97 m²
TOTAL SUP. CONSTRUÏDA TERRASSA		10,80 m²



12

92206A-TOT-240515LAH

MODIFICACIÓ

1/100

ADSERÀ GROUP

COL·LEGI
OFICIAL
D'ARQUITECTES
D'ANDORRA

Col·legiat 120

arquitecte
ARNAU SEMPÈRE ALBERT

c. Prat de la Creu, 59-65, Esc B, Planta 2n
AD500 ANDORRA LA VELLA
tel 806 365 correu-e info@adseragroup.com