



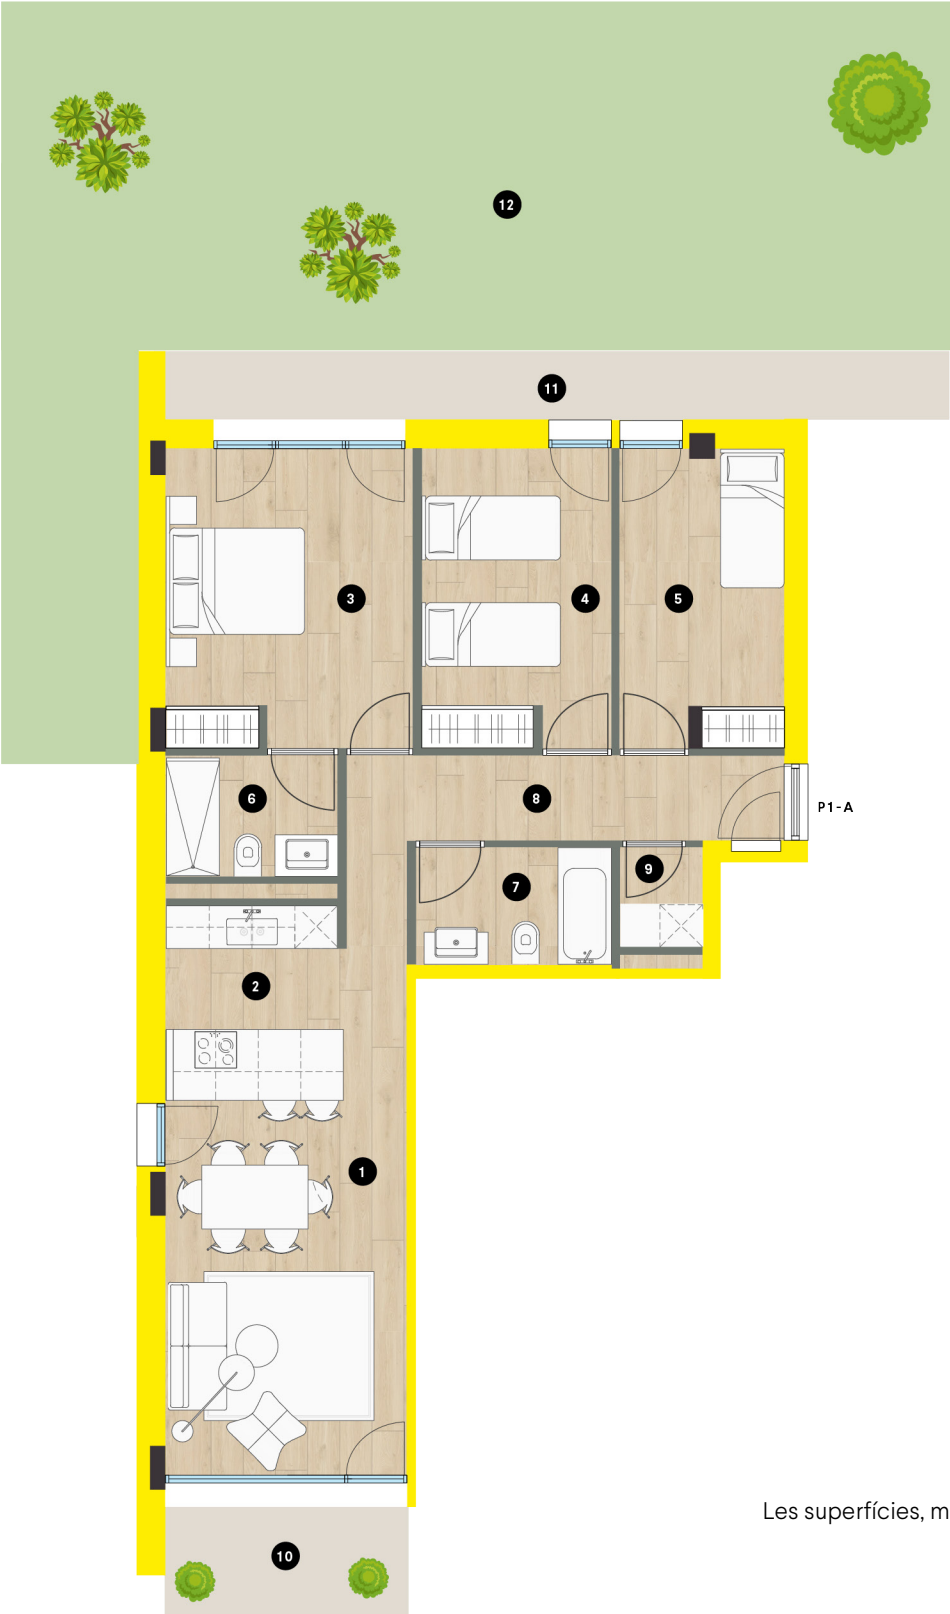

3h-01

Bloc A | Escala 2: Planta 1 | Porta A

		Sup. Útil	Sup. Construïda
1	Estar-Menjador	17.66 m ²	
2	Cuina	6.94 m ²	
3	Dormitori 1	14.69 m ²	
4	Dormitori 2	11.32 m ²	
5	Dormitori 3	9.59 m ²	
6	Bany 1	4.10 m ²	
7	Bany 2	4.60 m ²	
8	Distribuïdor 1	10.76 m ²	
9	Safareig	1.67 m ²	
Total Superfície		81.33 m ²	101.49 m ²
10	Terrassa 1	5.26 m ²	5.44 m ²
11	Terrassa 2	13.70 m ²	13.81 m ²
12	Jardí	101.69 m ²	109.93 m ²

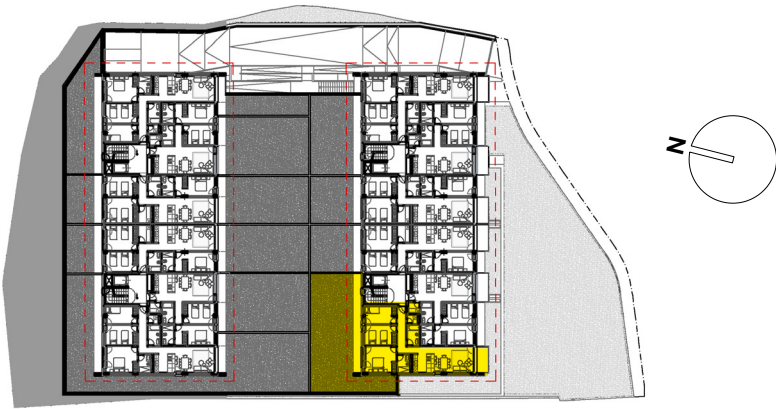

Escala: 1/100

Les superfícies, mesures, configuració, límits i altres són previstos, subjectes a possibles modificacions, exigències tècniques, jurídiques o comercials.

La distribució de les cuines està pendent de definir ja que podria patir variacions.

El total de m² d'habitatge poden veure's afectats en un 5% aproximadament segons habitatge.

Els m² construïts no inclouen les zones comuns.