




PLANTA SOTERRANI
esc.: 1/100

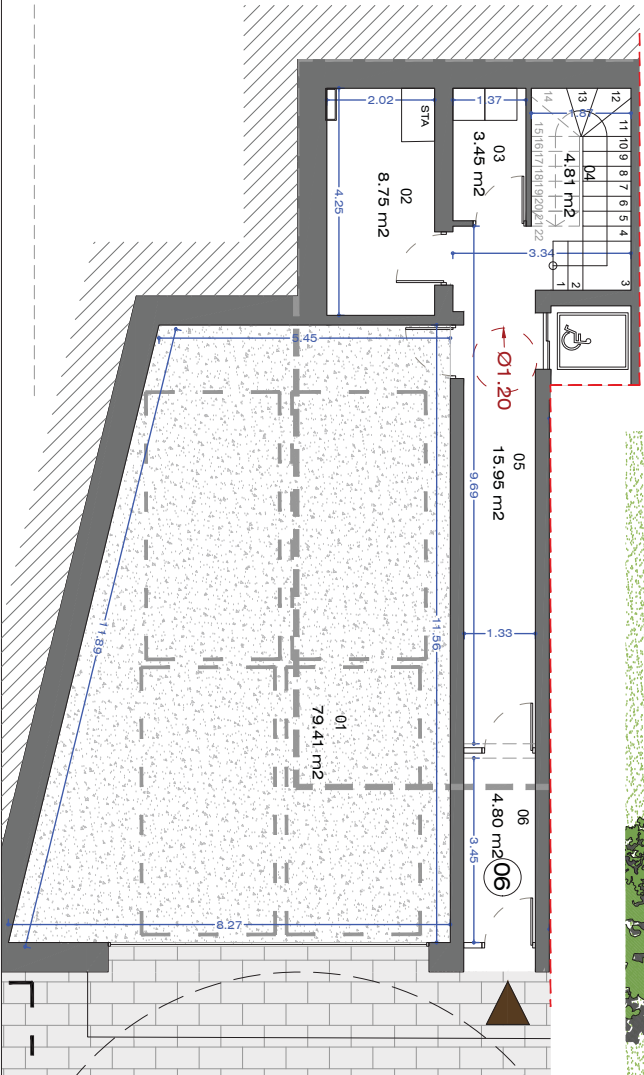

PLANTA BAIXA
esc.: 1/100

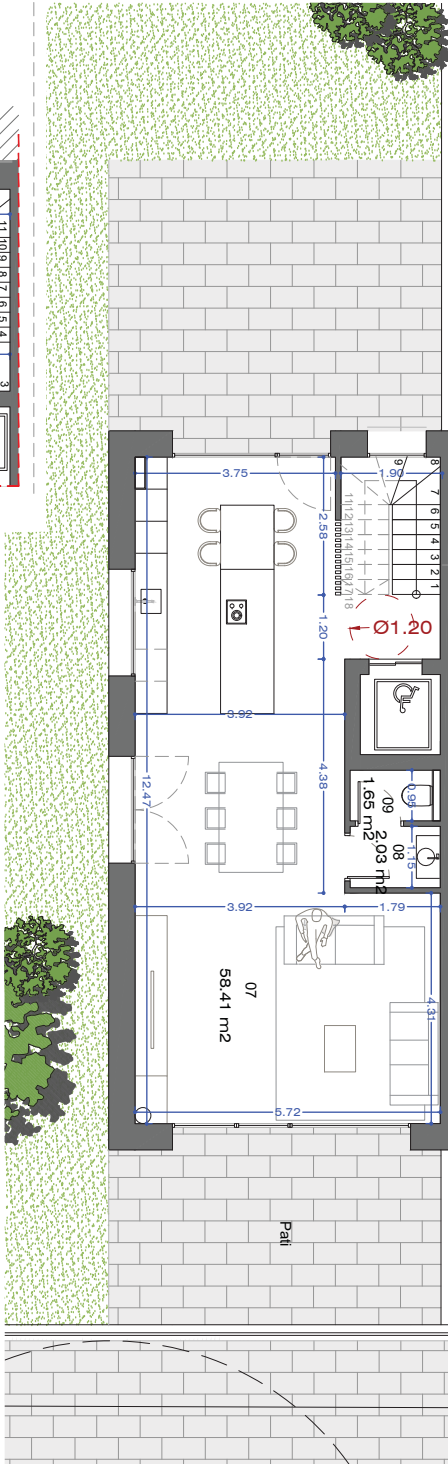


PLANTA PRIMERA
esc.: 1/100

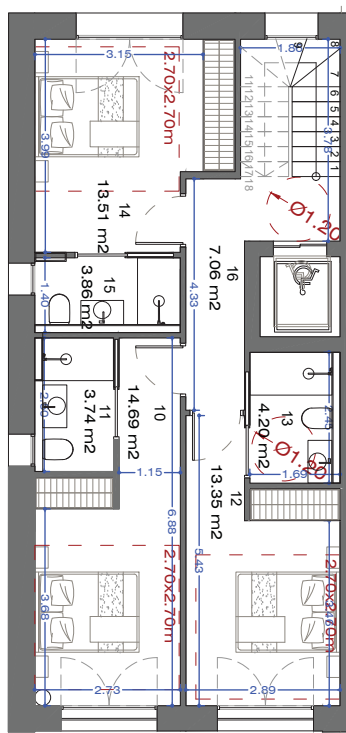

PLANTA SOTERRANI	
HABITATGE 06	SUPERFICIE
01	Aparcament
02	Sala de màquines
03	Safareig
04	Escala
05	Passadis
06	Accés ppal.
TOTAL SUP. ÚTIL INTERIOR	
TOTAL SUP. CONSTRUÏDA HABITATGE	


PLANTA BAIXA	
HABITATGE 06	SUPERFICIE
07	Cuina-Saló menjador
08	Bany
09	Vàter
TOTAL SUP. ÚTIL INTERIOR	
TOTAL SUP. CONSTRUÏDA HABITATGE	
TOTAL SUP. CONSTRUÏDA JARDI FRONTAL	

PLANTA BAIXA
esc.: 1/100

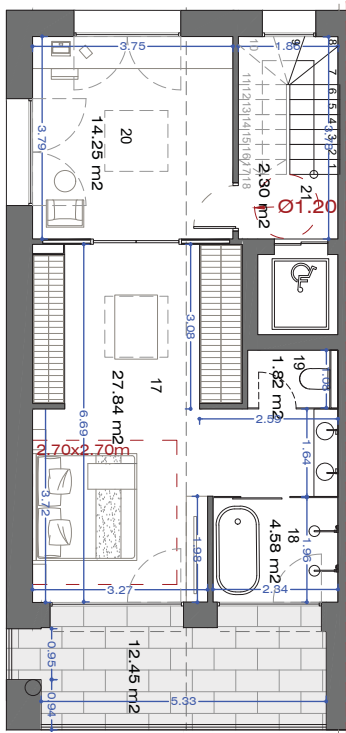

PLANTA PRIMERA	
HABITATGE 06	SUPERFICIE
10	Dormitori
11	Bany
12	Dormitori
13	Bany
14	Dormitori
15	Bany
16	Passadis
TOTAL SUP. ÚTIL INTERIOR	
TOTAL SUP. CONSTRUÏDA HABITATGE	

PLANTA PRIMERA	
HABITATGE 06	SUPERFICIE
17	Dormitori principal
18	Cambra humida
19	Vàter
20	Despatx
21	Passadis
TOTAL SUP. ÚTIL INTERIOR	
TOTAL SUP. CONSTRUÏDA HABITATGE	
TOTAL SUP. CONSTRUÏDA TERRASSA	

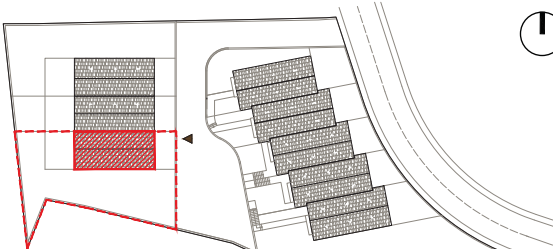

COMPLEX RESIDENCIAL
DE CASES ADOSSADES

JUNY 2024

13

92206A-TOT-240515LAH

MODIFICACIÓ

PLANTES
TIPOLOGÍA H6

1/100

ADSERÀ GROUP

COL·LEGI
OFICIAL
D'ARQUITECTES
D'ANDORRA



Col·legiat 120

arquitecte
ARNAU SEMPERE ALBERT

c. Prat de la Creu, 59-65, Esc B, Planta 2n
AD500 ANDORRA LA VELLA
tel 806 365 correu-e info@adseragroup.com