




PLANTA SOTERRANI
esc.: 1/100

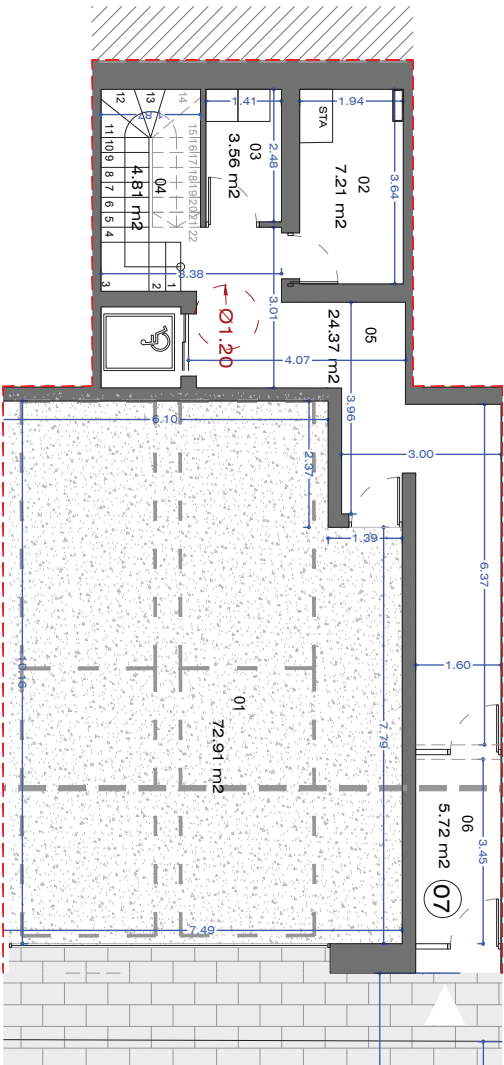

PLANTA BAIXA
esc.: 1/100

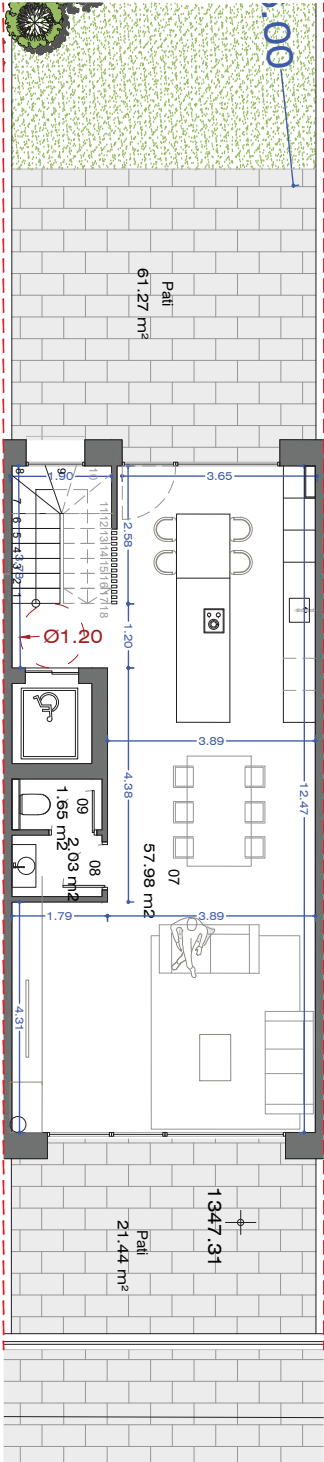


PLANTA PRIMERA
esc.: 1/100

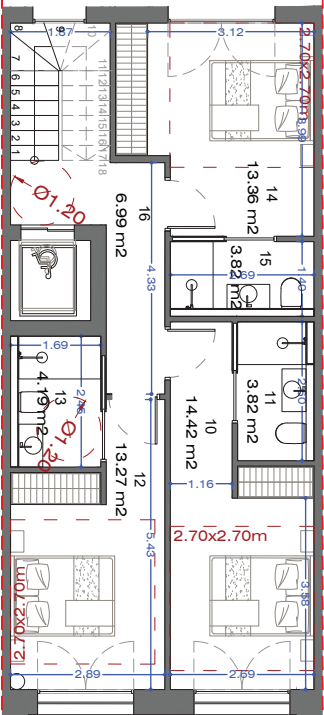

PLANTA SOTERRANI	
HABITATGE 07	SUPERFICIE
01 Aparcament	72,39 m²
02 Sala de màquines	8,05 m²
03 Safareig	3,86 m²
04 Escala	4,90 m²
05 Passadis	25,07 m²
06 Accés ppal.	4,55 m²
TOTAL SUP. ÚTIL INTERIOR	118,82 m²
TOTAL SUP. CONSTRUÏDA HABITATGE	150,39 m²

PLANTA BAIXA	
HABITATGE 07	SUPERFICIE
07 Cuina-Saló menjador	59,57 m²
08 Bany	1,90 m²
09 Vàter	1,54 m²
TOTAL SUP. ÚTIL INTERIOR	63,01 m²
TOTAL SUP. CONSTRUÏDA HABITATGE	81,47 m²
TOTAL SUP. CONSTRUÏDA JARDÍ FRONTAL	21,07 m²
TOTAL SUP. CONSTRUÏDA JARDÍ POSTERIOR	62,67 m²

PLANTA BAIXA
esc.: 1/100

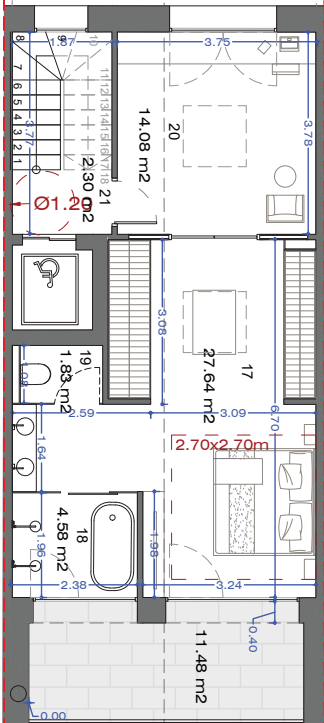

PLANTA PRIMERA	
HABITATGE 07	SUPERFICIE
10 Dormitori	15,13 m²
11 Bany	3,95 m²
12 Dormitori	13,47 m²
13 Bany	4,04 m²
14 Dormitori	13,63 m²
15 Bany	3,95 m²
16 Passadis	7,52 m²
TOTAL SUP. ÚTIL INTERIOR	61,69 m²
TOTAL SUP. CONSTRUÏDA HABITATGE	81,47 m²

PLANTA SEGONA	
HABITATGE 07	SUPERFICIE
17 Dormitori principal	28,71 m²
18 Cambra humida	4,65 m²
19 Vàter	1,69 m²
20 Despatx	14,23 m²
21 Passadis	2,33 m²
TOTAL SUP. ÚTIL INTERIOR	51,61 m²
TOTAL SUP. CONSTRUÏDA HABITATGE	70,08 m²
TOTAL SUP. CONSTRUÏDA TERRASSA	11,40 m²



COMPLEX RESIDENCIAL
DE CASES ADOSSADES

JUNY 2024

14

92206A-TOT-240515LAH

MODIFICACIÓ

PLANTES
TIPOLOGÍA H7

1/100

ADSERÀ GROUP

COL·LEGI
OFICIAL
D'ARQUITECTES
D'ANDORRA



Col·legiat 120

arquitecte
ARNAU SEMPERE ALBERT

c. Prat de la Creu, 59-65, Esc B, Planta 2n
AD500 ANDORRA LA VELLA
tel 806 365 correu-e info@adseragroup.com