


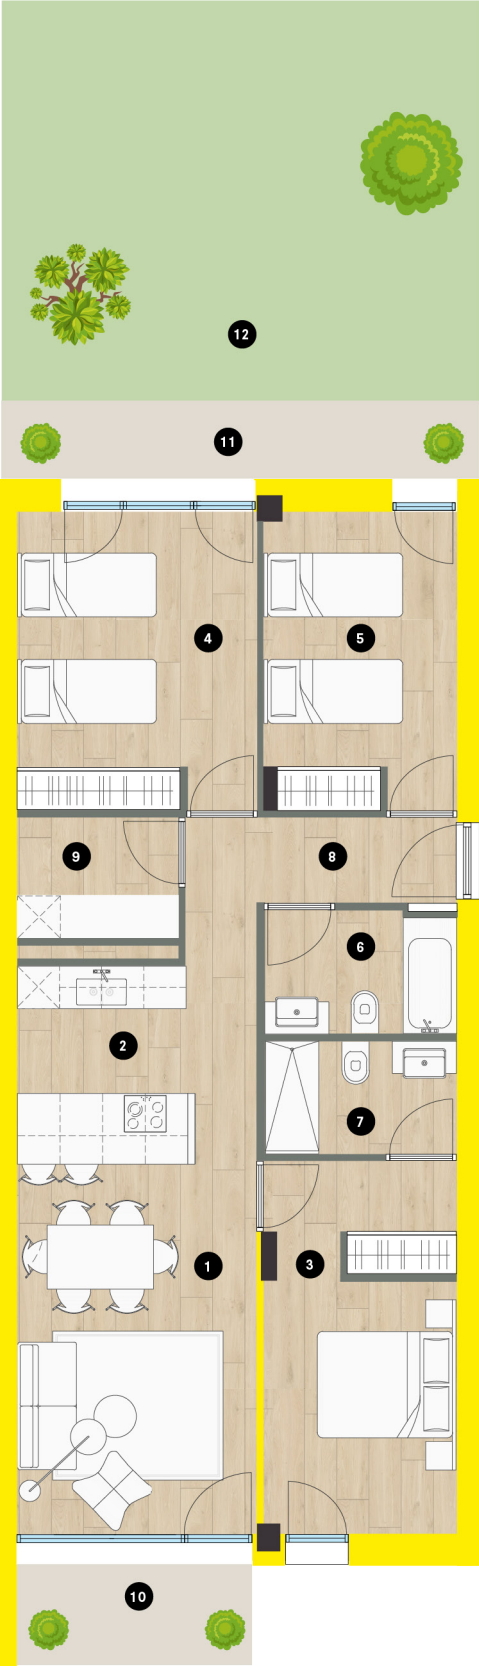


P1-A

3h-02

Bloc A | Escala 1: Planta 1 | Porta A

		Sup. Útil	Sup. Construïda
1	Estar-Menjador	17.67 m²	
2	Cuina	6.65 m²	
3	Dormitori 1	13.60 m²	
4	Dormitori 2	14.26 m²	
5	Dormitori 3	11.24 m²	
6	Bany 1	4.31 m²	
7	Bany 2	4.67 m²	
8	Distribuïdor 1	8.27 m²	
9	Safareig	3.92 m²	
Total Superfície		84.59 m²	98.70 m²
10	Terrassa 1	5.26 m²	5.57 m²
11	Terrassa 2	6.51 m²	6.72 m²
12	Jardí 1	35.09 m²	36.86 m²

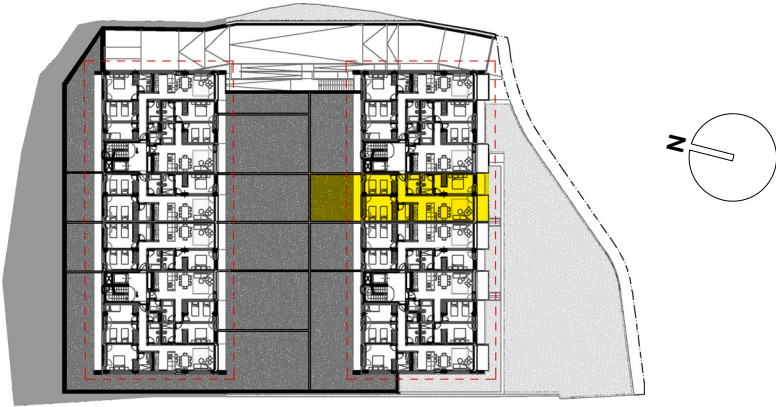

Escala: 1/100

Les superfícies, mesures, configuració, límits i altres són previstos, subjectes a possibles modificacions, exigències tècniques, jurídiques o comercials.

La distribució de les cuines està pendent de definir ja que podria patir variacions.

El total de m² d'habitatge poden veure's afectats en un 5% aproximadament segons habitatge.

Els m² construïts no inclouen les zones comuns.