




PLANTA SOTERRANI
esc.: 1/100

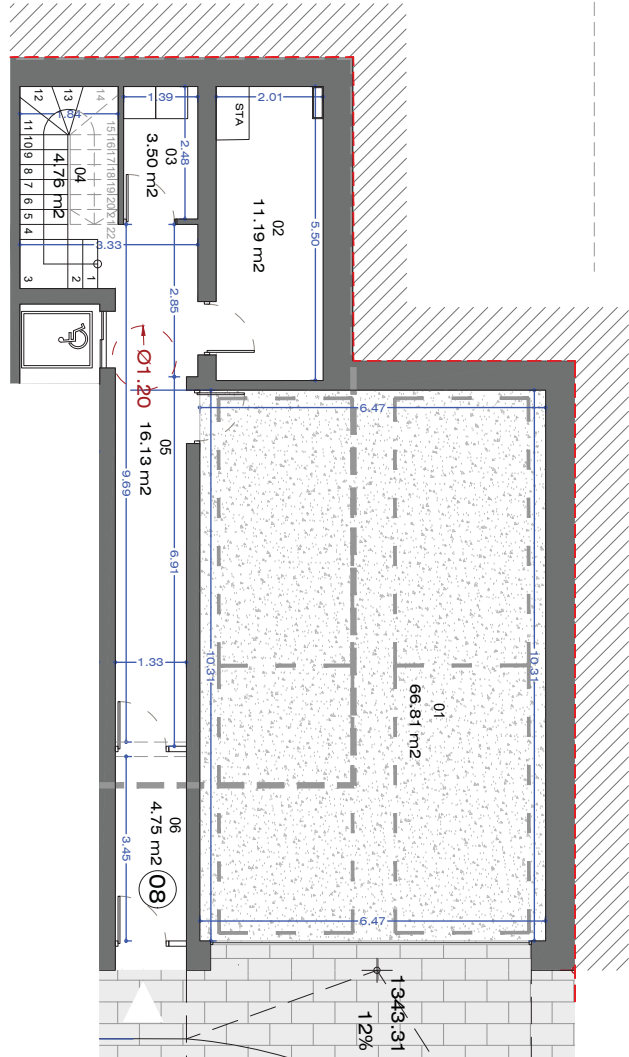

PLANTA BAIXA
esc.: 1/100

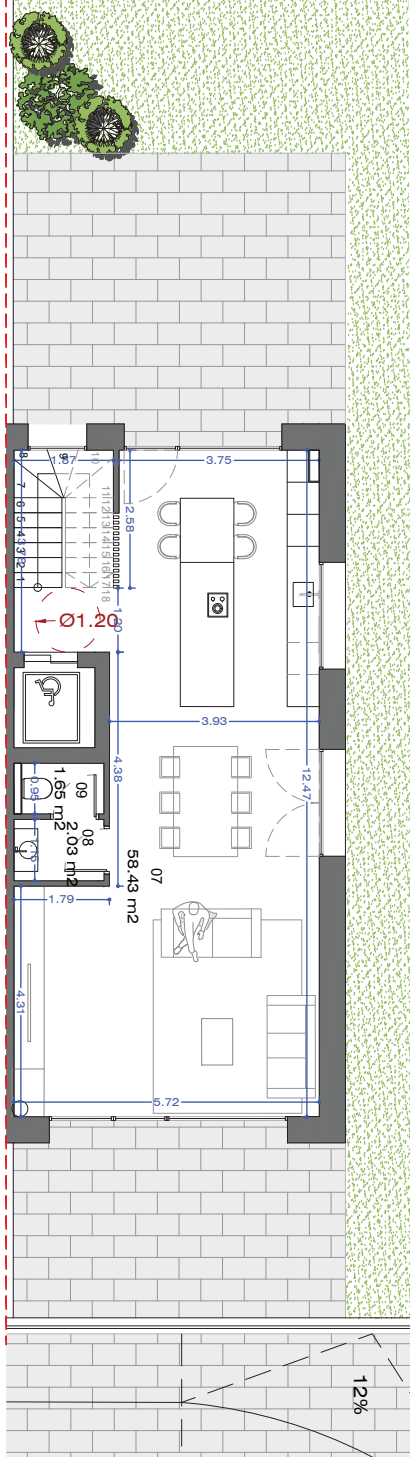


PLANTA PRIMERA
esc.: 1/100

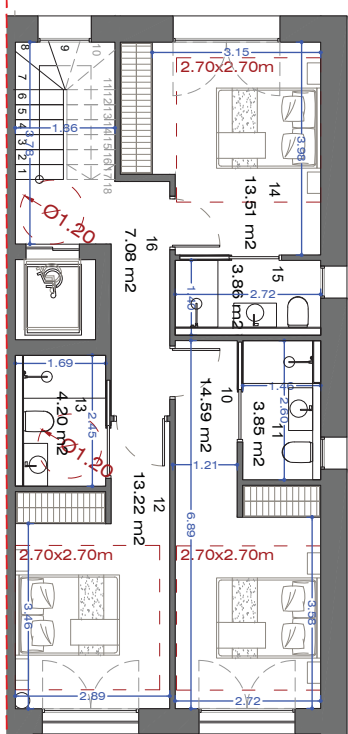

PLANTA SOTERRANI	
HABITATGE 08	SUPERFÍCIE
01 Aparcament	66,81 m²
02 Sala de màquines	11,60 m²
03 Safareig	3,80 m²
04 Escala	4,90 m²
05 Passadis	18,70 m²
06 Accés ppal.	4,55 m²
TOTAL SUP. ÚTIL INTERIOR	110,36 m²
TOTAL SUP. CONSTRUÏDA HABITATGE	148,88 m²


PLANTA BAIXA	
HABITATGE 08	SUPERFÍCIE
07 Cuina-Saló menjador	59,56 m²
08 Bany	1,90 m²
09 Vàter	1,54 m²
TOTAL SUP. ÚTIL INTERIOR	63,00 m²
TOTAL SUP. CONSTRUÏDA HABITATGE	87,25 m²
TOTAL SUP. CONSTRUÏDA JARDÍ	269,11 m²

PLANTA BAIXA
esc.: 1/100

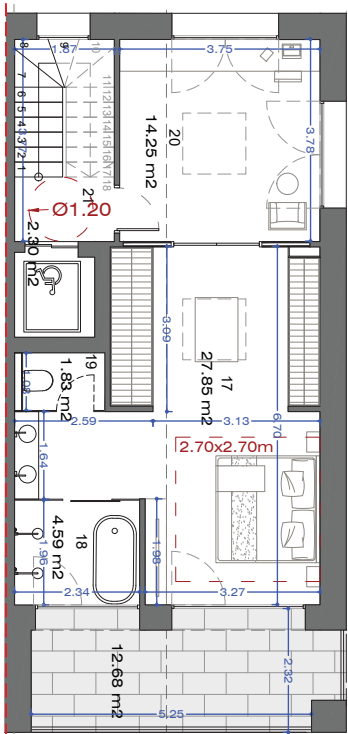

PLANTA PRIMERA	
HABITATGE 08	SUPERFÍCIE
10 Dormitori	15,15 m²
11 Bany	3,74 m²
12 Dormitori	13,47 m²
13 Bany	4,04 m²
14 Dormitori	13,63 m²
15 Bany	3,95 m²
16 Passadis	7,52 m²
TOTAL SUP. ÚTIL INTERIOR	61,50 m²
TOTAL SUP. CONSTRUÏDA HABITATGE	87,25 m²

PLANTA SEGONA	
HABITATGE 08	SUPERFÍCIE
17 Dormitori principal	28,71 m²
18 Cambra humida	4,65 m²
19 Vàter	1,69 m²
20 Despatx	14,22 m²
21 Passadis	2,33 m²
TOTAL SUP. ÚTIL INTERIOR	51,60 m²
TOTAL SUP. CONSTRUÏDA HABITATGE	74,75 m²
TOTAL SUP. CONSTRUÏDA TERRASSA	12,18 m²

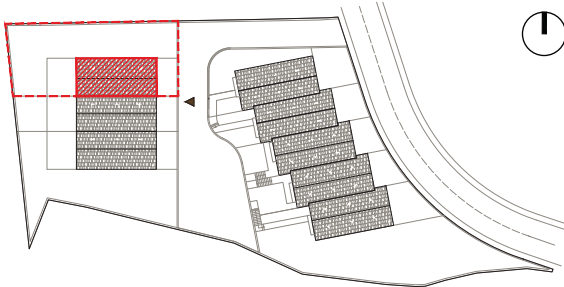

COMPLEX RESIDENCIAL
DE CASES ADOSSADES

JUNY 2024

15

92206A-TOT-240515LAH

MODIFICACIÓ

PLANTES
TIPOLOGÍA H8

1/100

ADSERÀ GROUP

COL·LEGI
OFICIAL
D'ARQUITECTES
D'ANDORRA



Col·legiat 120

arquitecte
ARNAU SEMPERE ALBERT

c. Prat de la Creu, 59-65, Esc B, Planta 2n
AD500 ANDORRA LA VELLA
tel 806 365 correu-e info@adseragroup.com