



PRIMERA FILERA
FASE 3 / 1a Filera / HABITATGE 3


Superfície Construïda Interior 240,44 m²
Superfície Exterior 55,48 m²

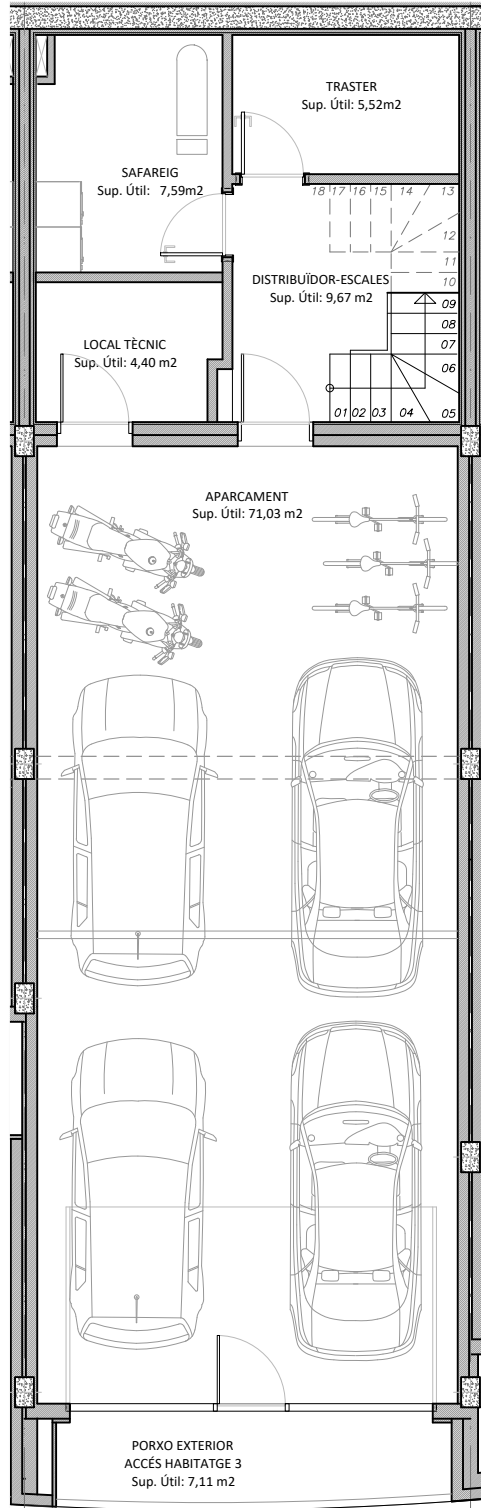




PLANTA SOTERRANI

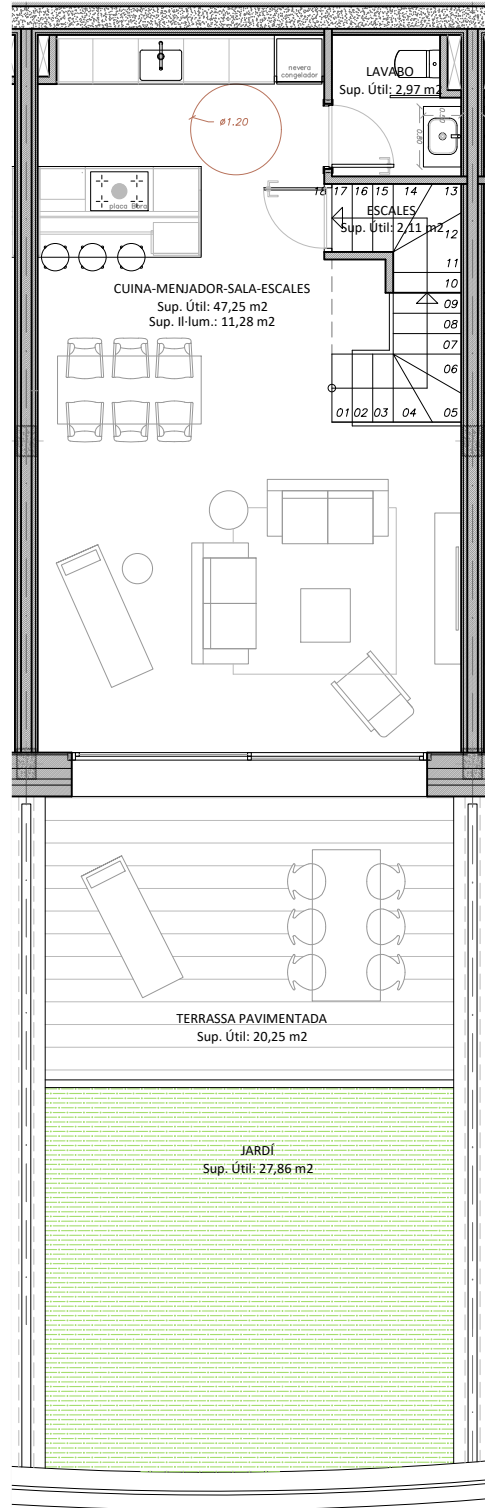

PLANTA BAIXA

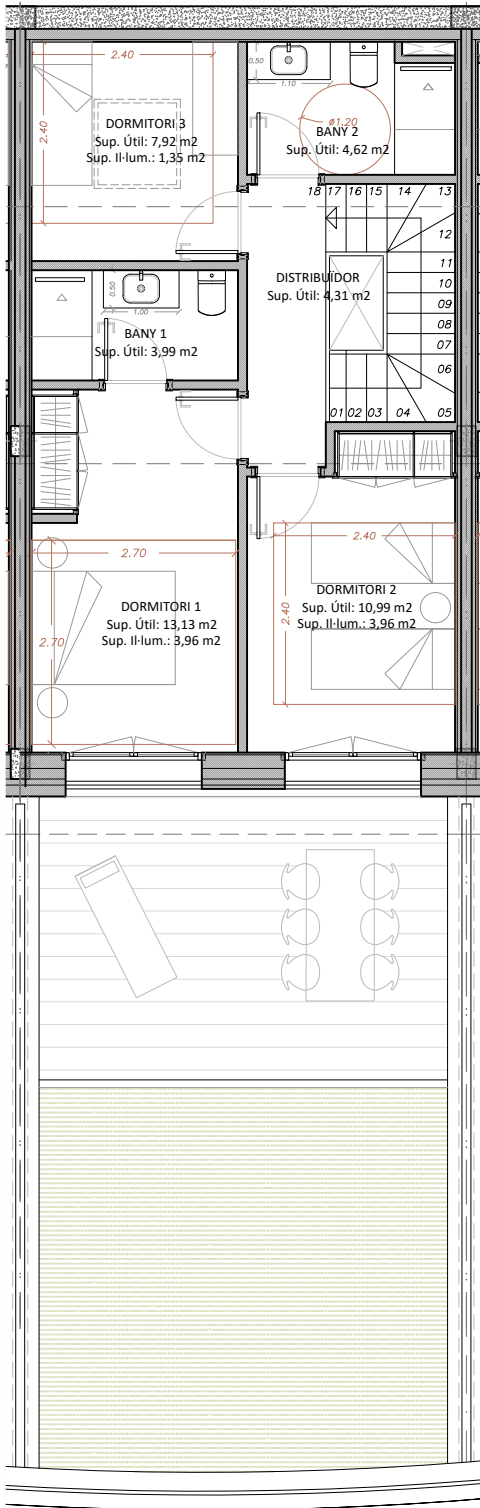

PLANTA PRIMERA

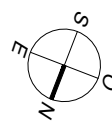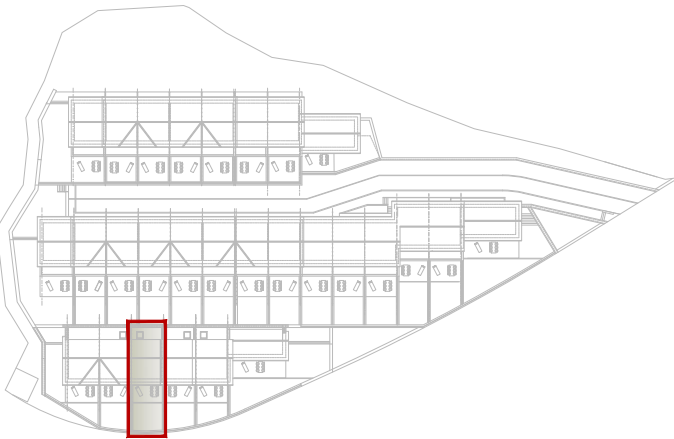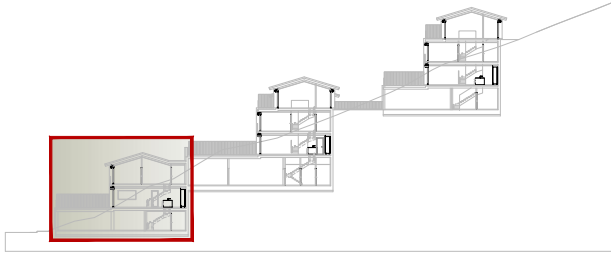

NOTES:

Els límits, les superfícies i les mides dels habitatges estan subjectes a exigències tècniques, jurídiques i/o comercials.
Les superfícies útils i construïdes poden patir lleugeres modificacions degut a la redefinició de tamany de pilars i patis d'instal·lacions en fase de projecte executiu.