



PRIMERA FILERA
FASE 3 / 1a Filera / HABITATGE 6


Superfície Construïda Interior 276,61 m²
Superfície Exterior 181,03 m²

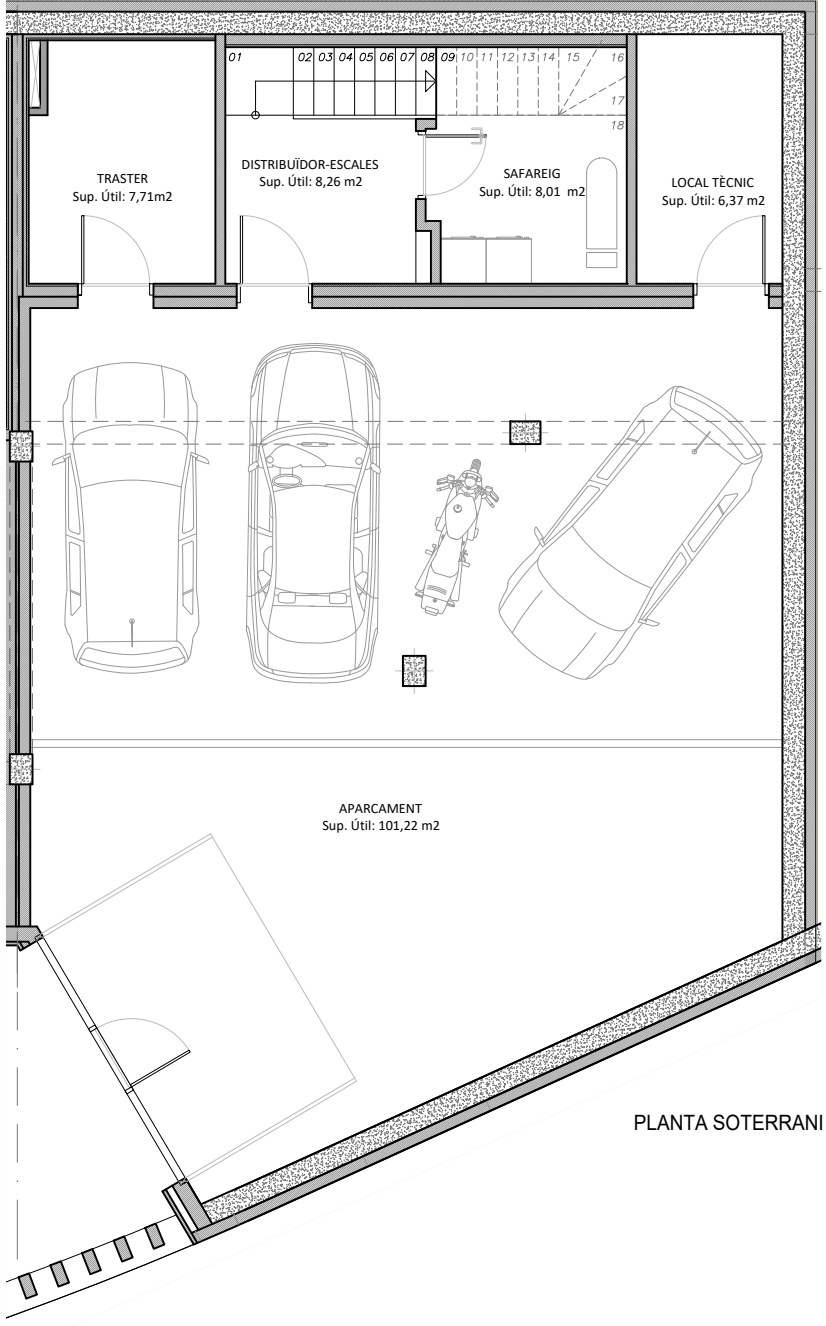

PLANTA SOTERRANI

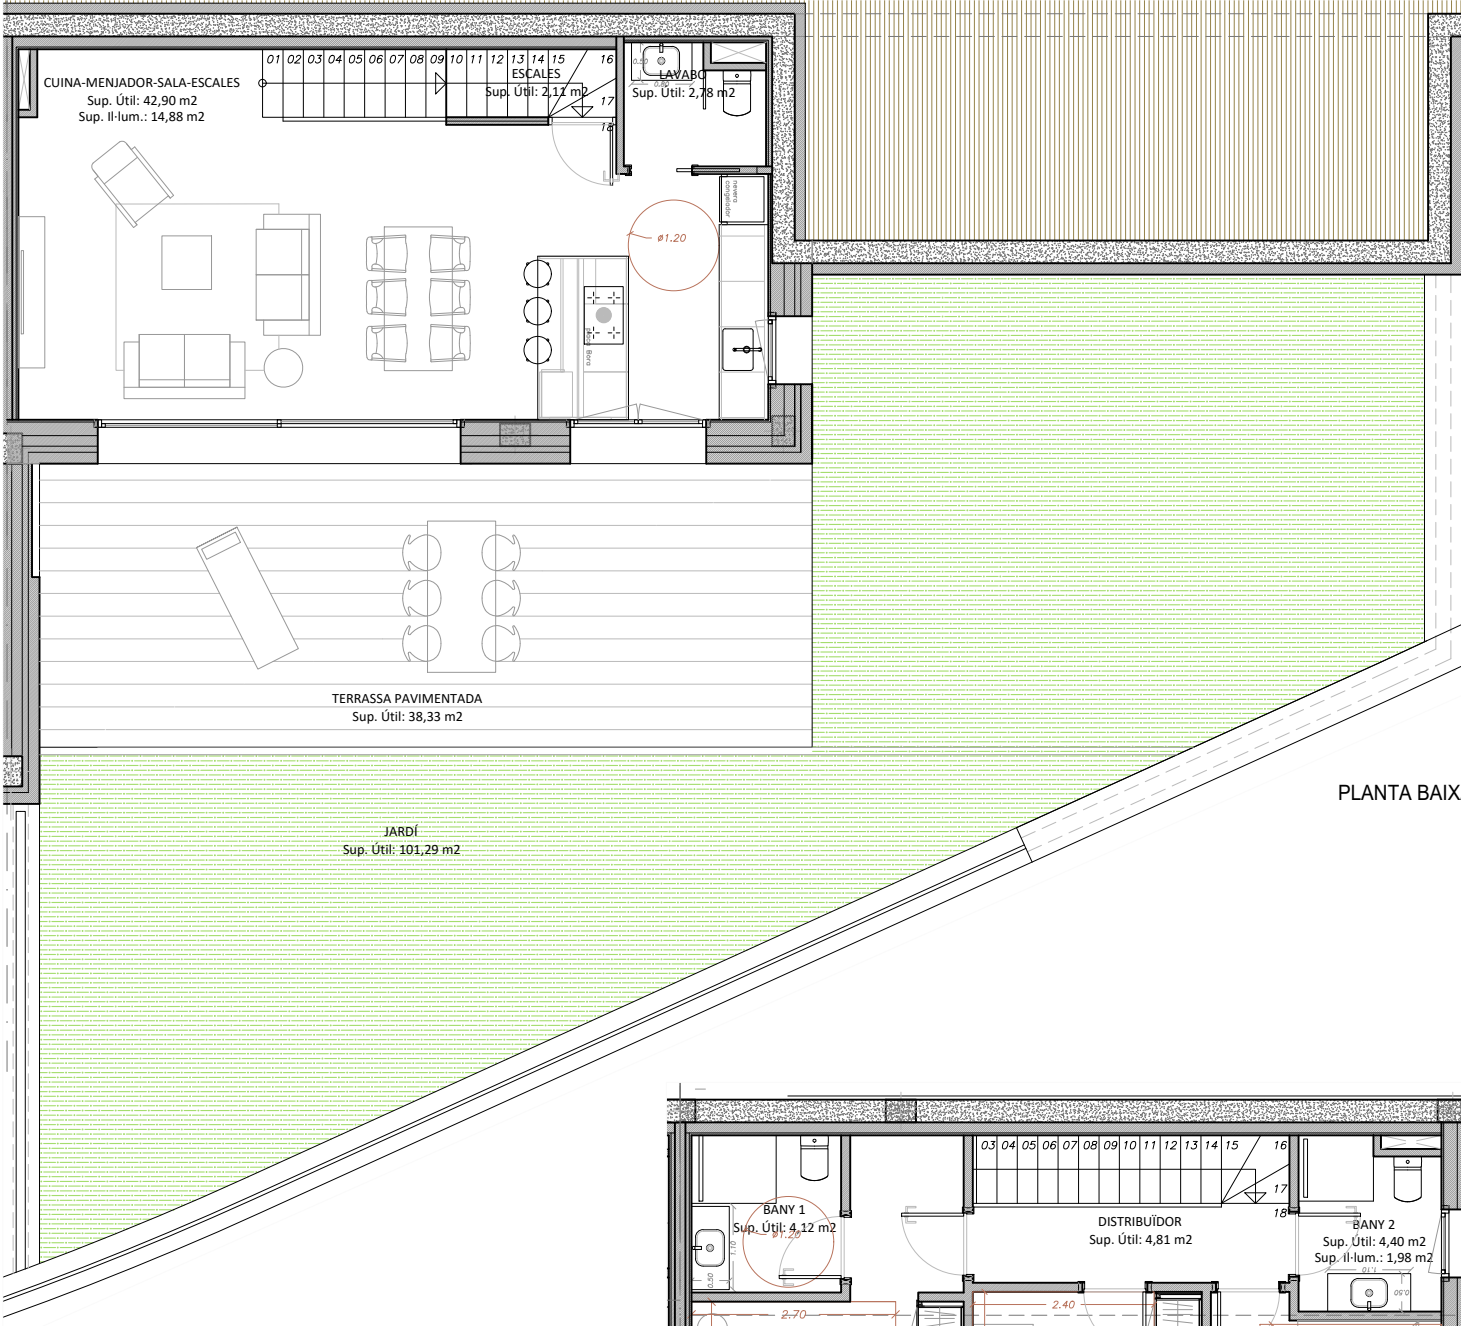

PLANTA BAIXA

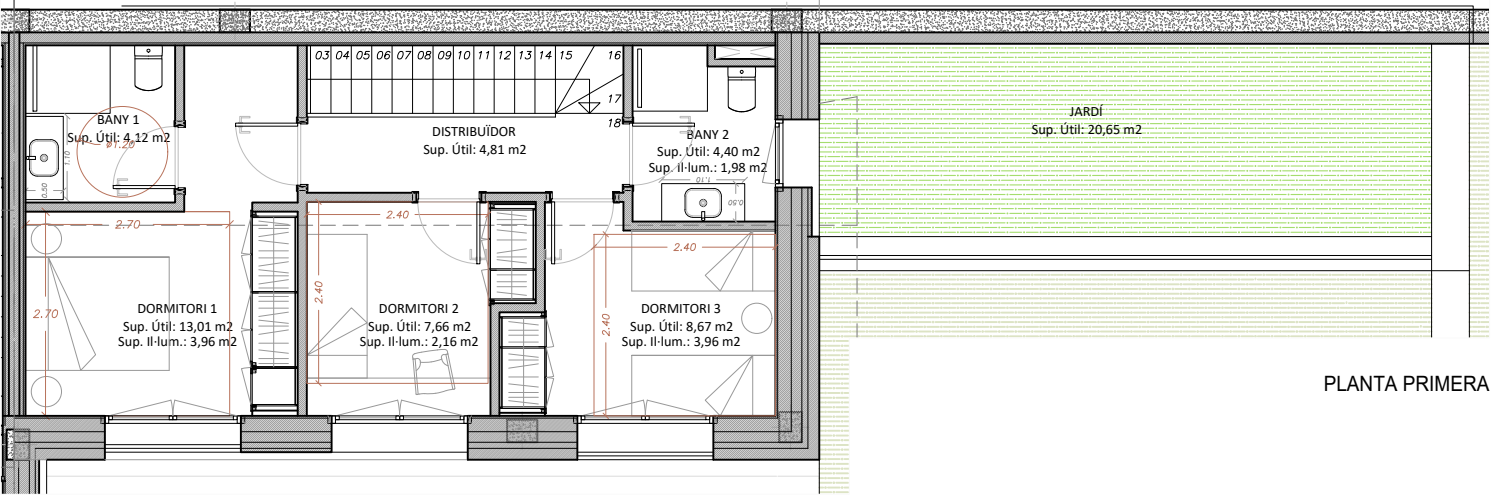

PLANTA PRIMERA

NOTES:
Els límits, les superfícies i les mides dels habitatges estan subjectes a exigències tècniques, jurídiques i/o comercials.
Les superfícies útils i construïdes poden patir lleugeres modificacions degut a la redefinició de tamanyes de pilars i patis d'instal·lacions en fase de projecte executiu.

