



SEGONA FILERA  
FASE 3 / 2a Filera / HABITATGE 9


Superfície Construïda Interior 249,73 m<sup>2</sup>  
Superfície Exterior 53,10 m<sup>2</sup>

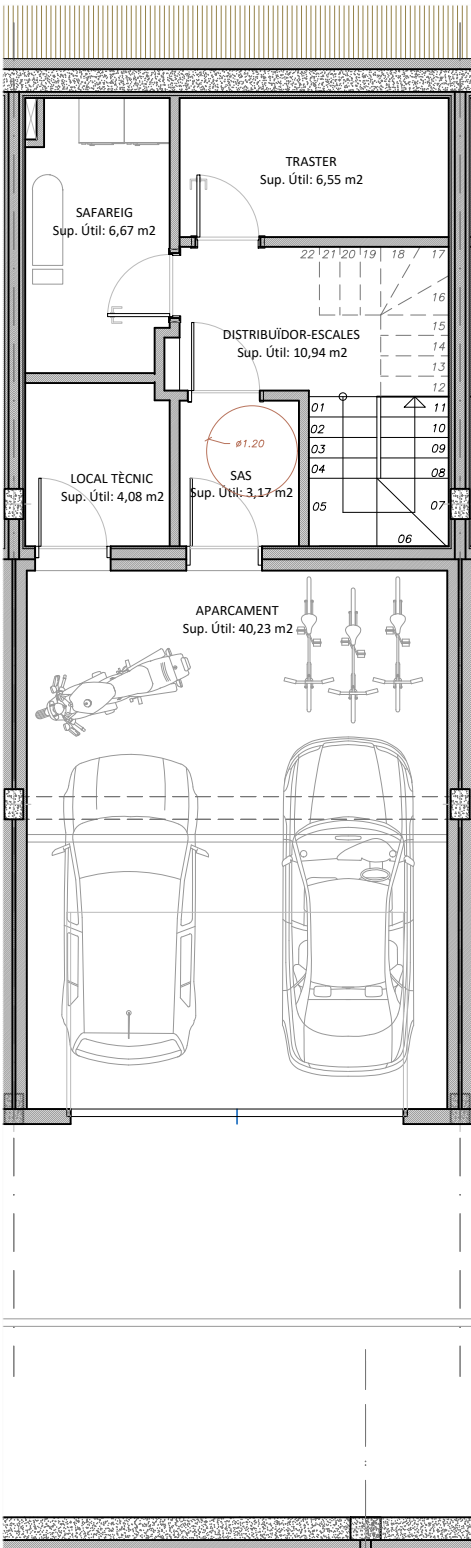


PLANTA SOTERRANI

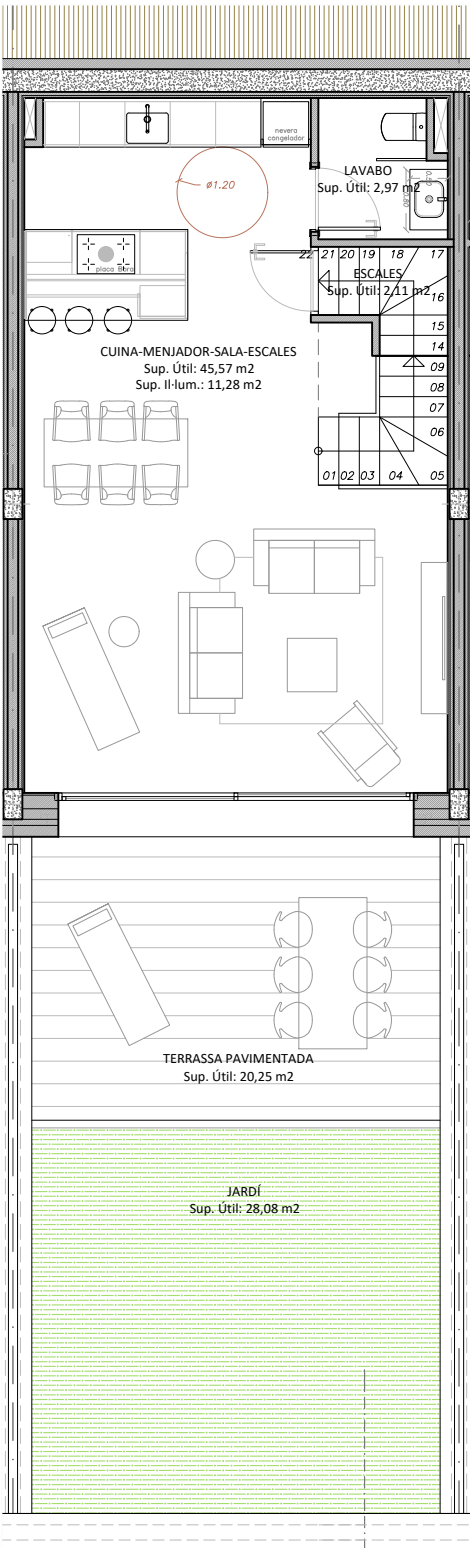




PLANTA BAIXA

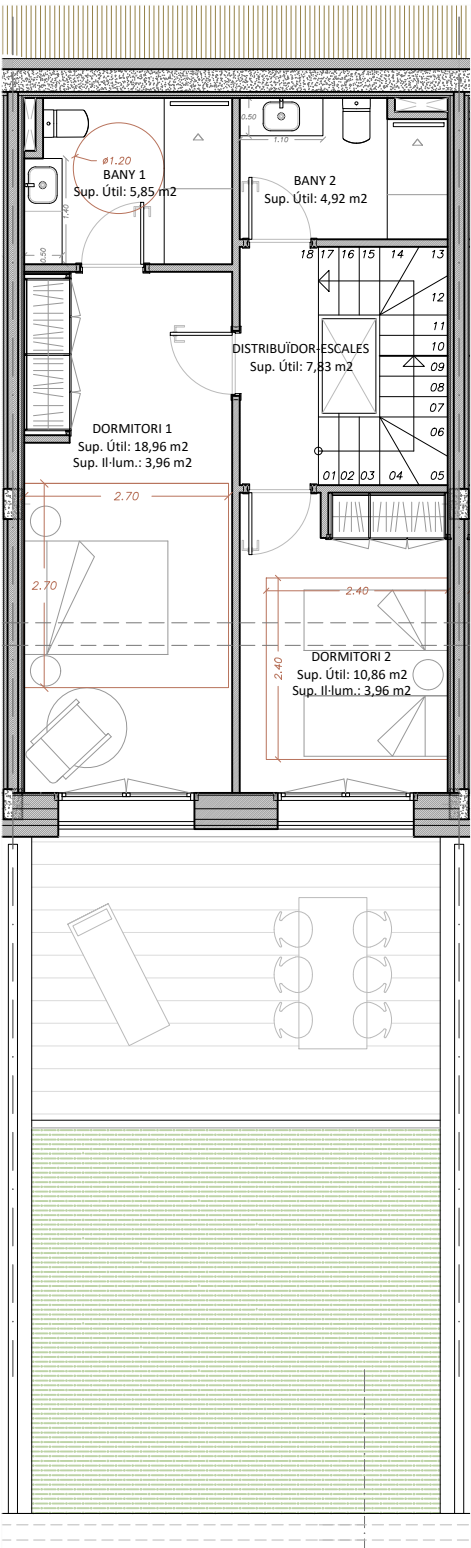

PLANTA PRIMERA

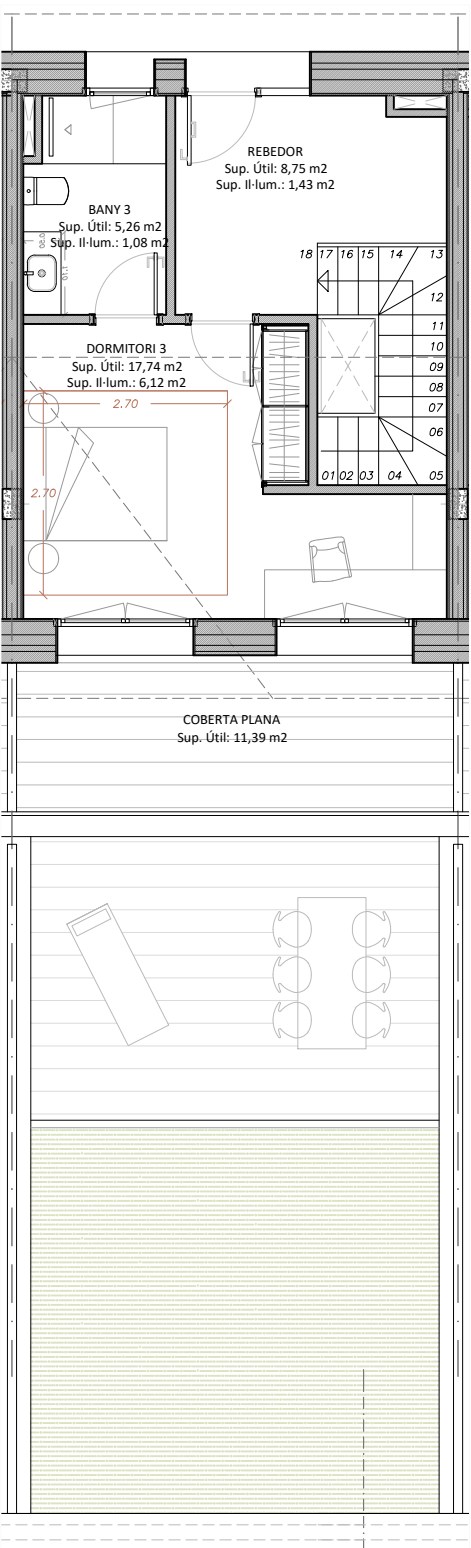

PLANTA SOTACOBERTA

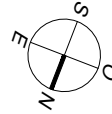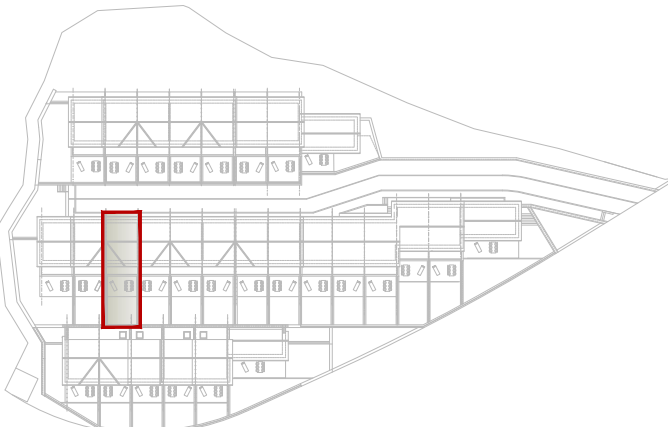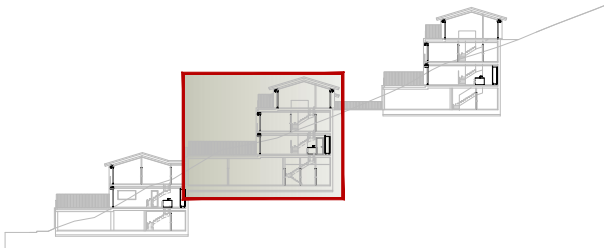

NOTES:

Els límits, les superfícies i les mides dels habitatges estan subjectes a exigències tècniques, jurídiques i/o comercials.  
Les superfícies útils i construïdes poden patir lleugeres modificacions degut a la redefinició de tamanyes de pilars i patis d'instal·lacions en fase de projecte executiu.

PROJECTE

PROJECTE DE CONJUNT RESIDENCIAL D'HABITATGES ADOSSATS A LA URBANITZACIÓ "LA COMELLA PARC"  
PARRÒQUIA D'ANDORRA LA VELLA - PRINCIPAT D'ANDORRA

HABITATGE

SEGONA FILERA  
FASE 3 / 2a Filera / HABITATGE 9

DATA: 23 / 05 / 2025  
ESCALA DIN-A3: 1/100

F3.H9