



SEGONA FILERA
FASE 3 / 2a Filera / HABITATGE 15


Superfície Construïda Interior 249,73 m²
Superfície Exterior 55,75 m²

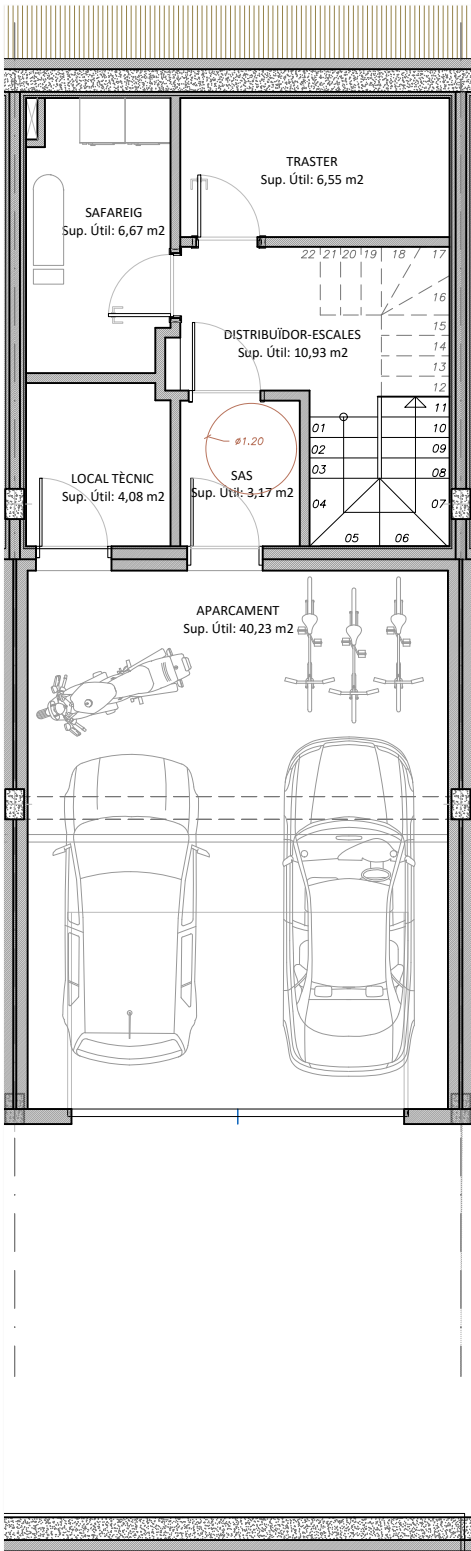


PLANTA SOTERRANI

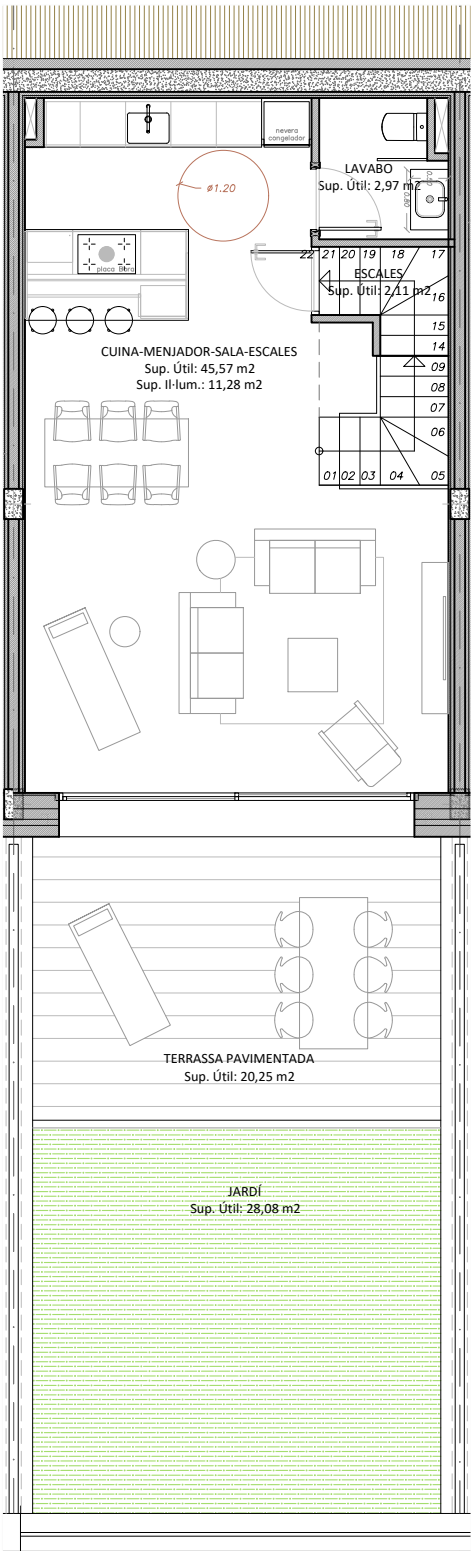




PLANTA BAIXA

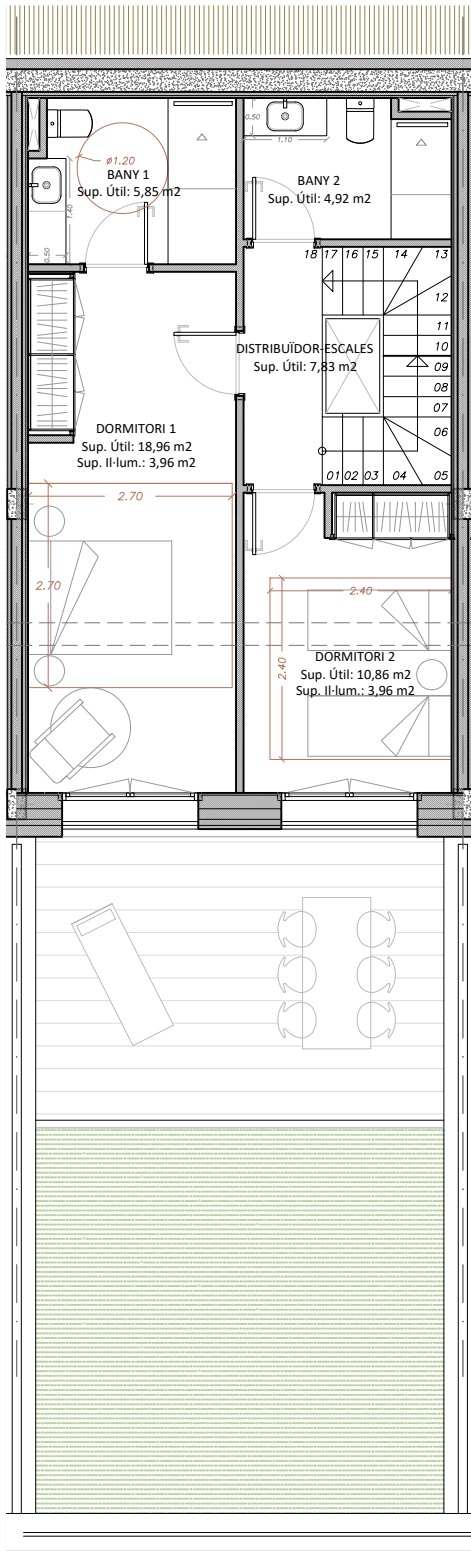

PLANTA PRIMERA

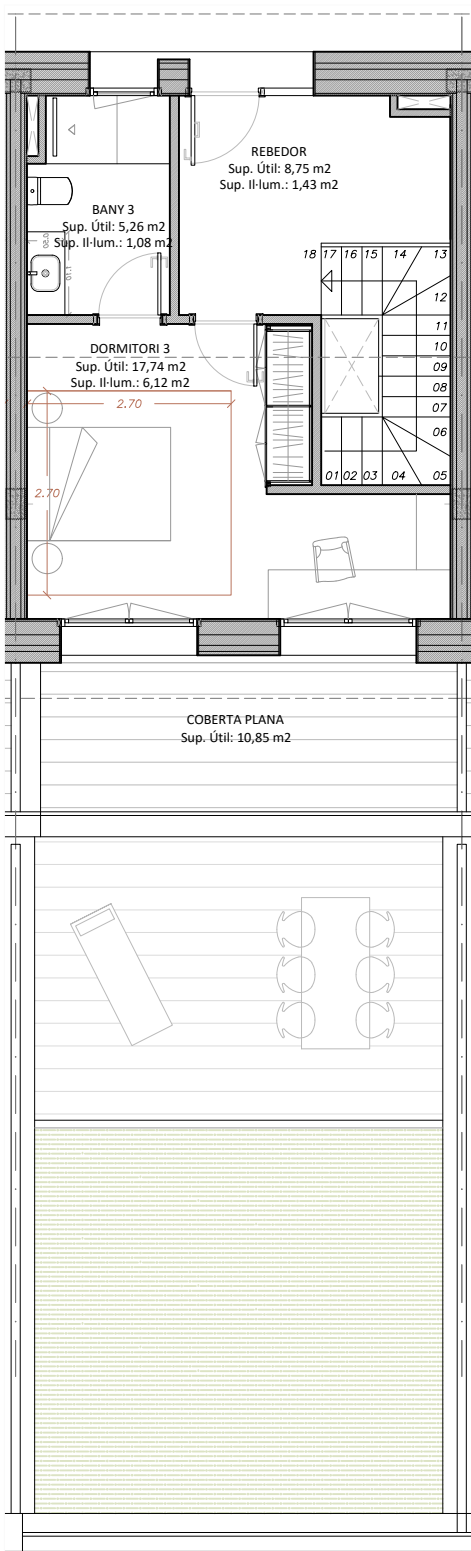

PLANTA SOTACOBERTA

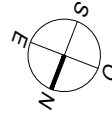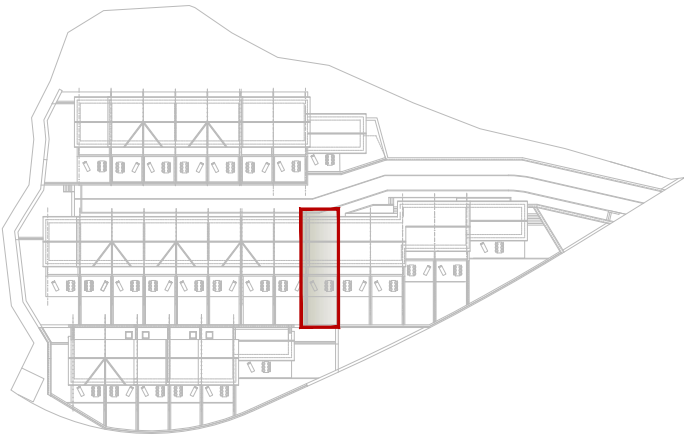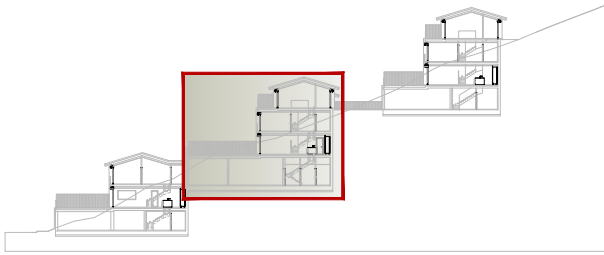

NOTES:

Els límits, les superfícies i les mides dels habitatges estan subjectes a exigències tècniques, jurídiques i/o comercials.
Les superfícies útils i construïdes poden patir lleugeres modificacions degut a la redefinició de tamanyes de pilars i patis d'instal·lacions en fase de projecte executiu.