
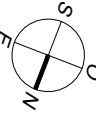
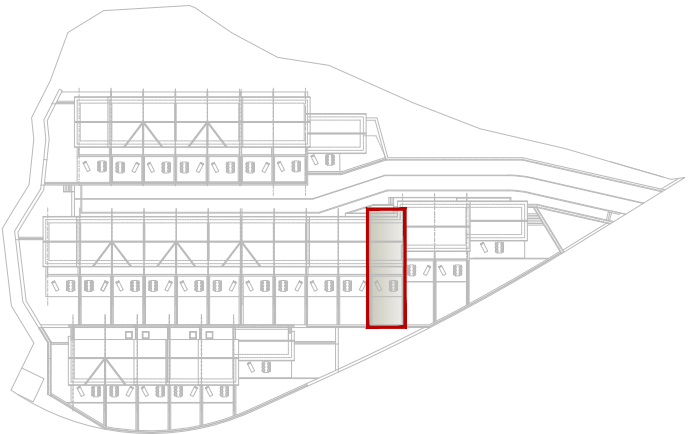
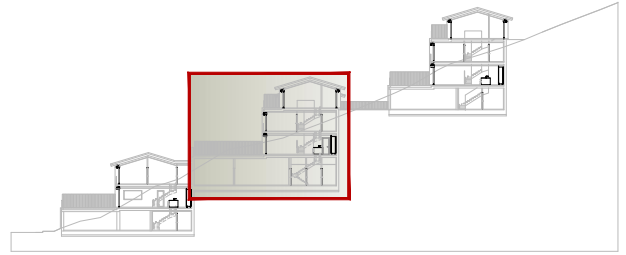
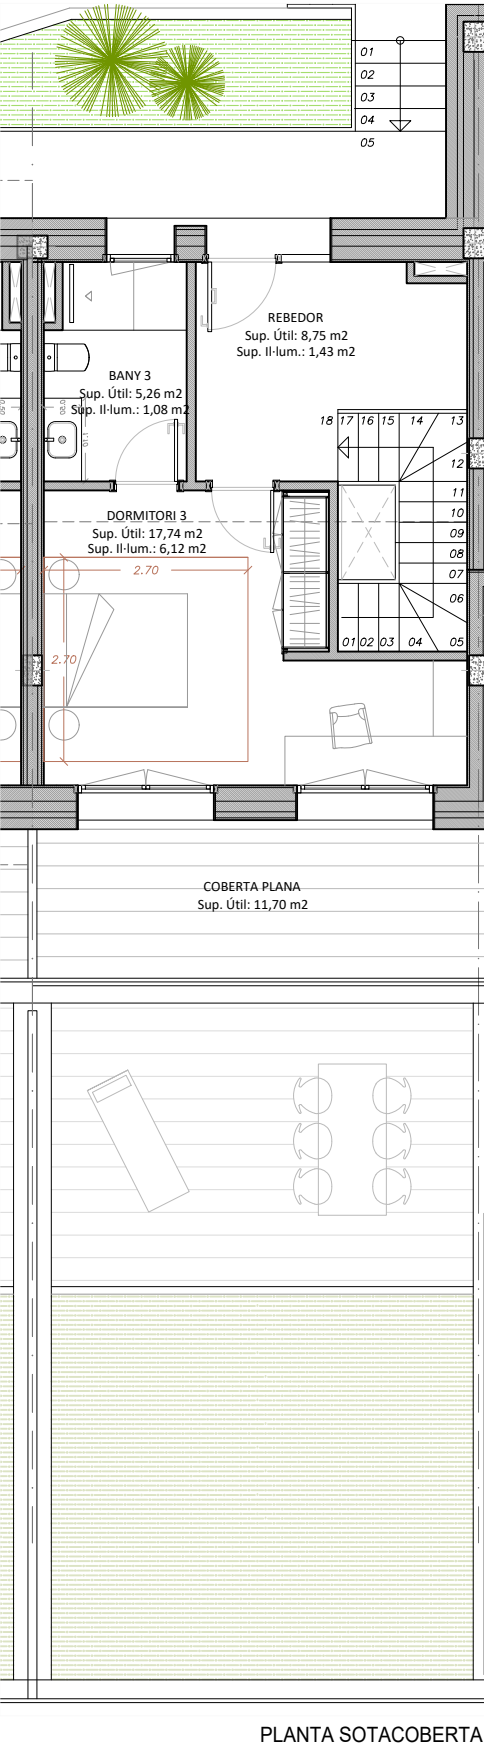
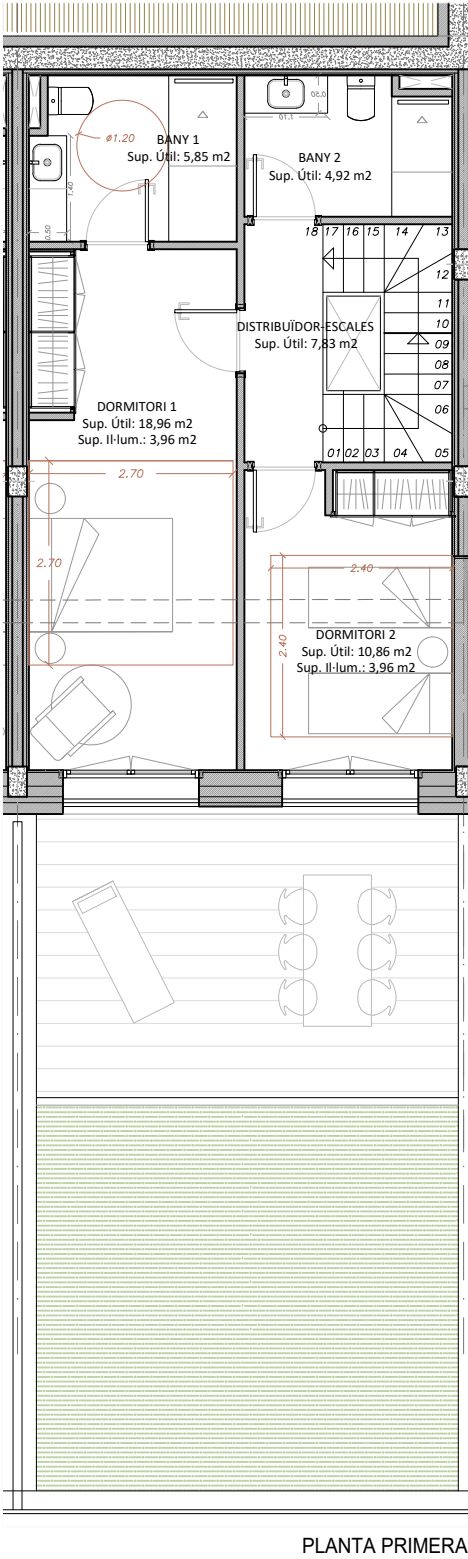
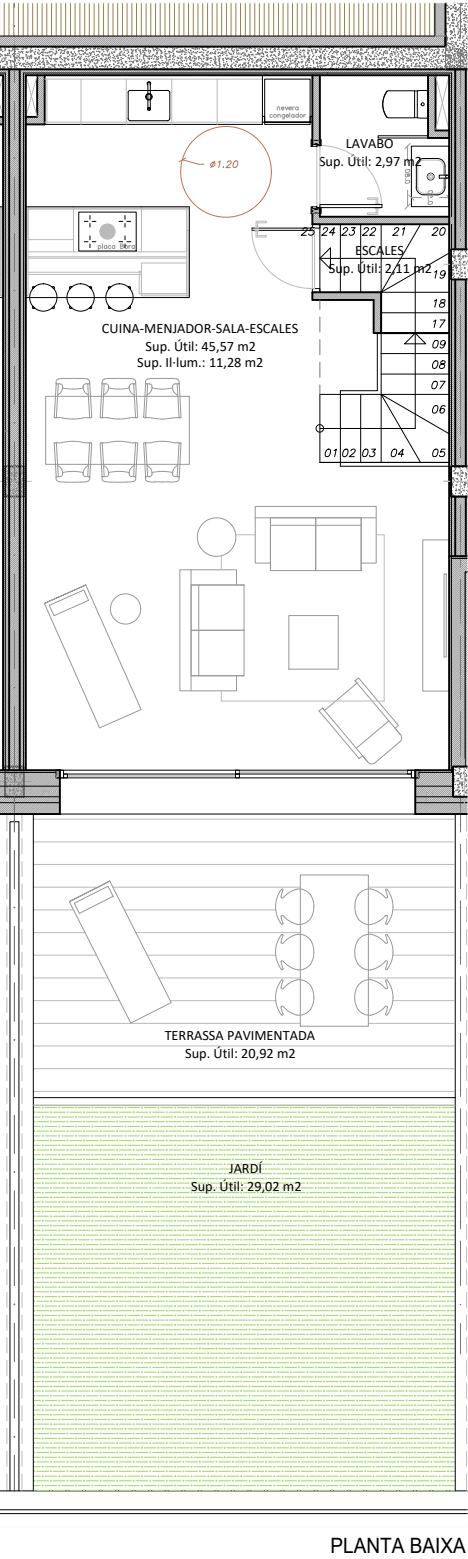


SEGONA FILERA
FASE 3 / 2a Filera / HABITATGE 17

Superfície Construïda Interior 253,64 m²
Superfície Exterior 57,45 m²

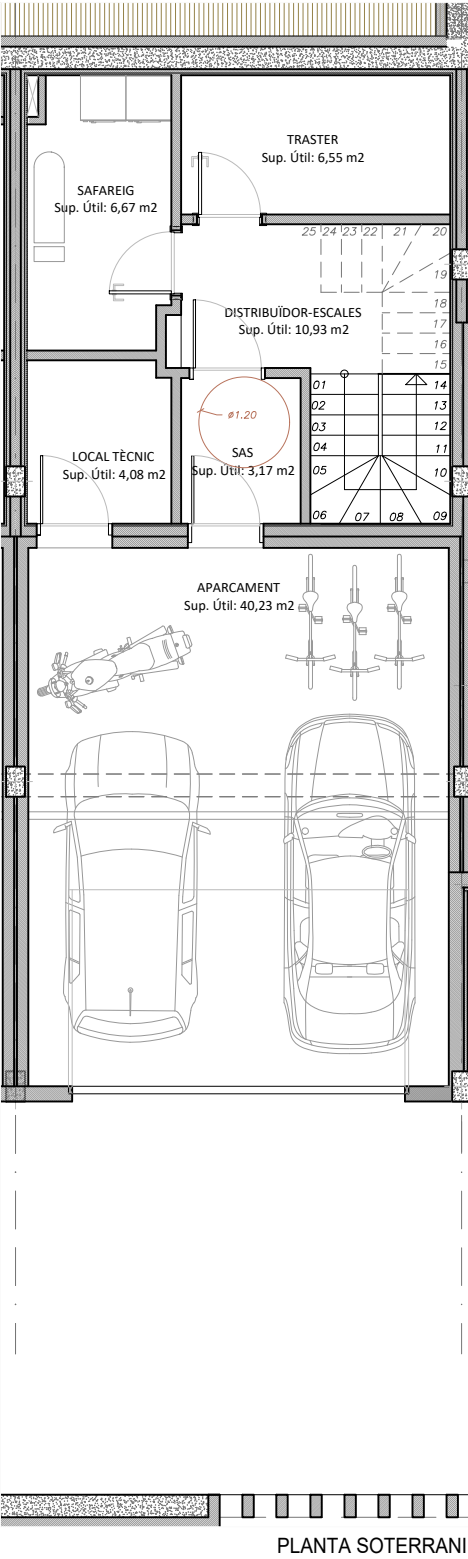

NOTES:
Els límits, les superfícies i les mides dels habitatges estan subjectes a exigències tècniques, jurídiques i/o comercials.
Les superfícies útils i construïdes poden patir lleugeres modificacions degut a la redefinició de tamanyes de pilars i patis d'instal·lacions en fase de projecte executiu.

PROJECTE

PROJECTE DE CONJUNT RESIDENCIAL D'HABITATGES ADOSSATS A LA URBANITZACIÓ "LA COMELLA PARC"
PARRÒQUIA D'ANDORRA LA VELLA - PRINCIPAT D'ANDORRA

HABITATGE

SEGONA FILERA
FASE 3 / 2a Filera / HABITATGE 17

DATA: 23 / 05 / 2025
ESCALA DIN-A3: 1/100

F3.H17