
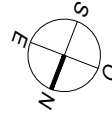
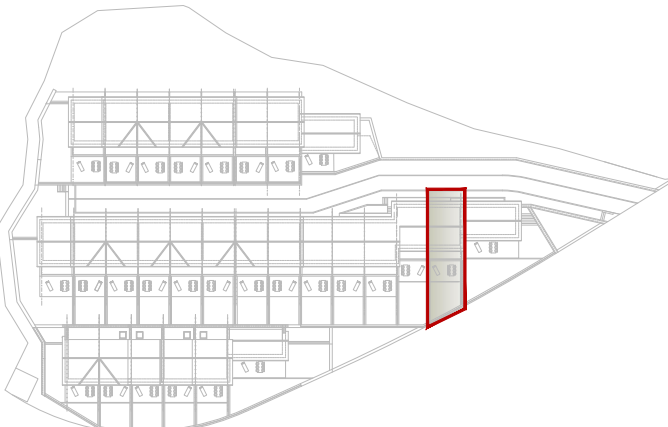
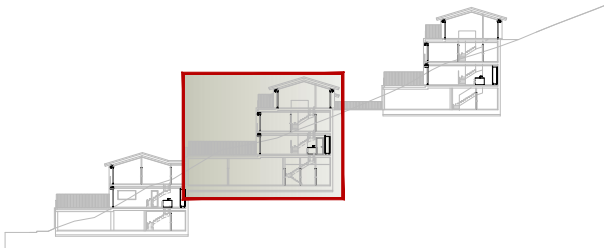
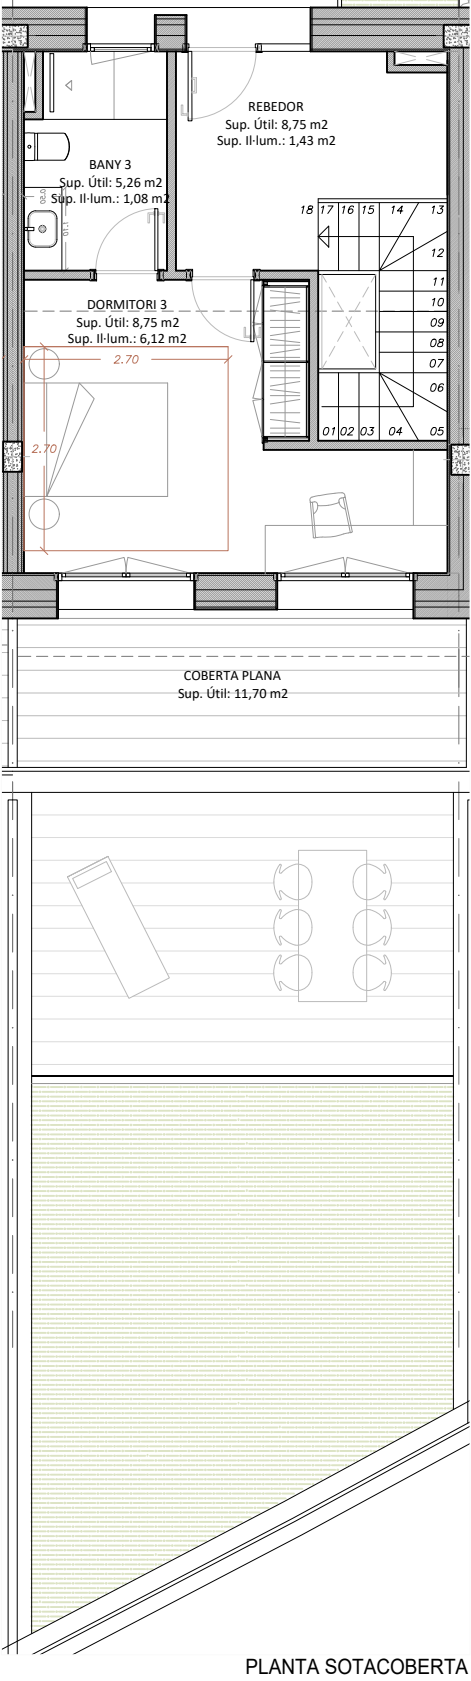
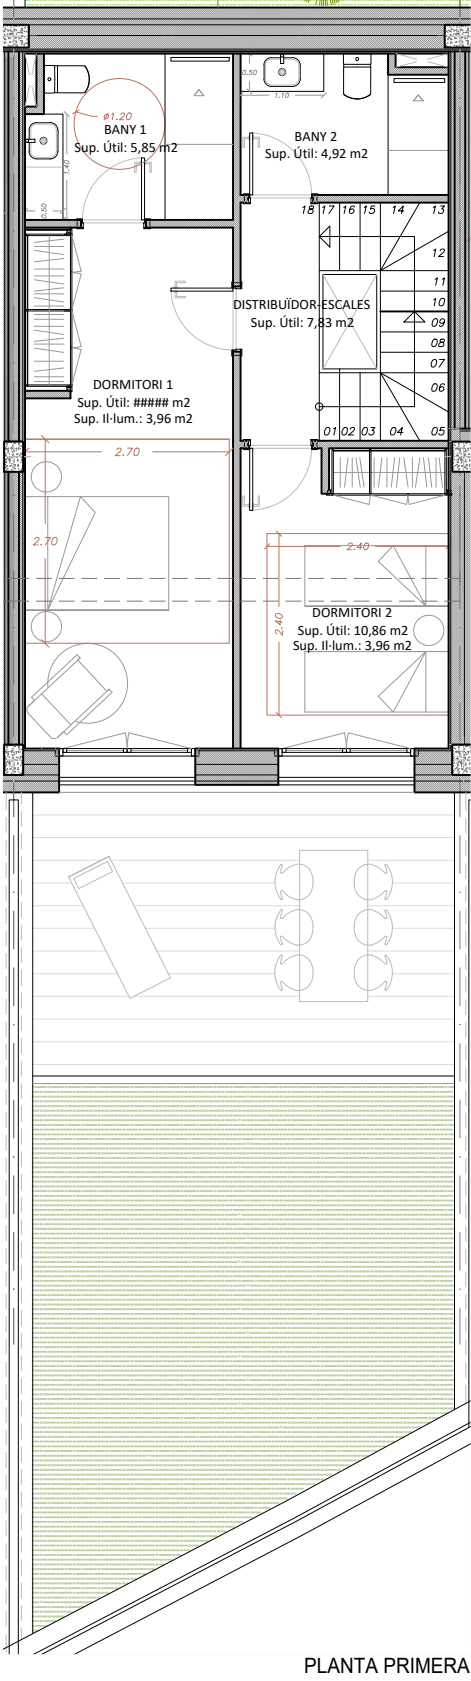
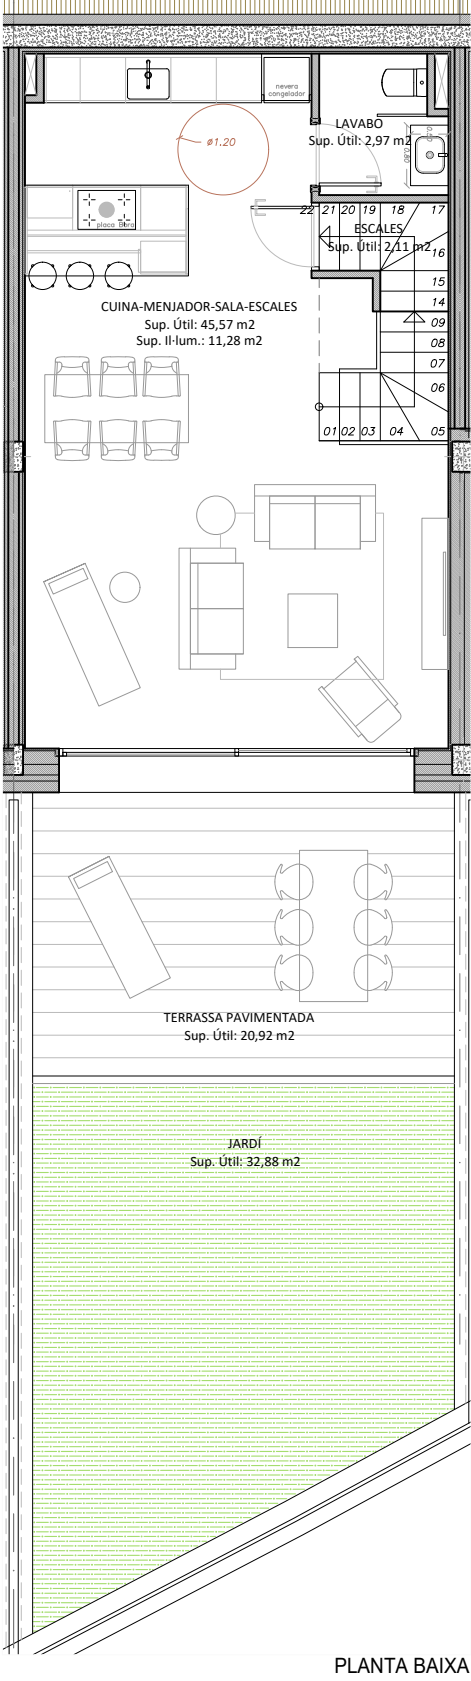


SEGONA FILERA
FASE 3 / 2a Filera / HABITATGE 19

Superfície Construïda Interior 258,51 m²
Superfície Exterior 62,14 m²

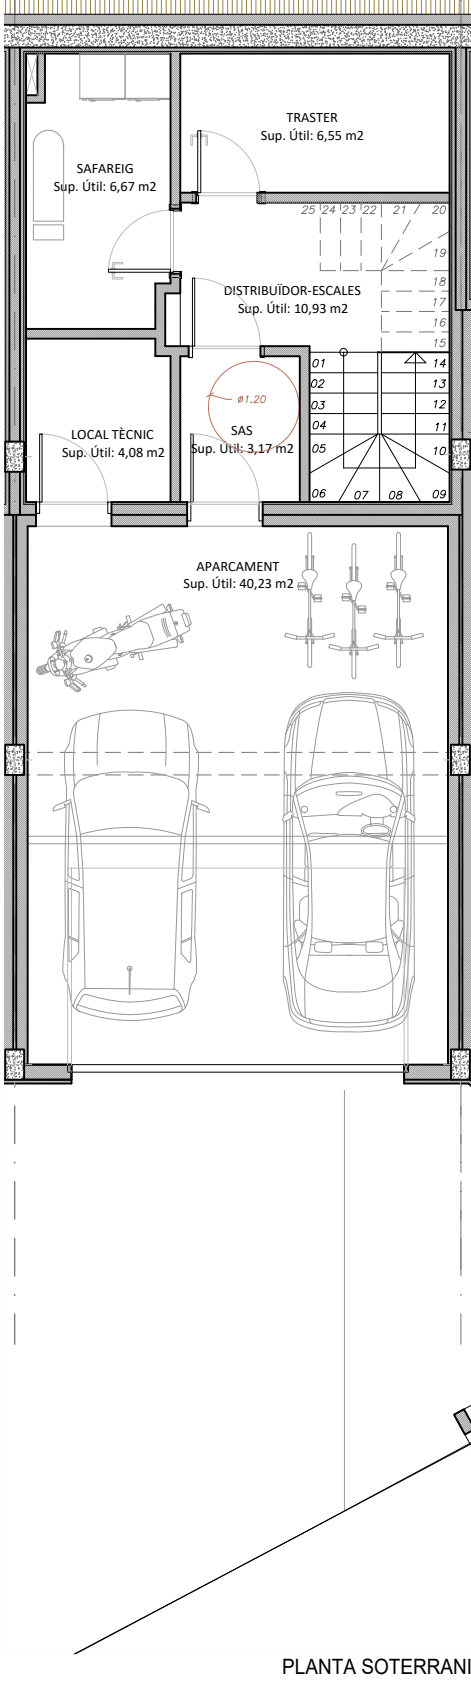

NOTES:
Els límits, les superfícies i les mides dels habitatges estan subjectes a exigències tècniques, jurídiques i/o comercials.
Les superfícies útils i construïdes poden patir lleugeres modificacions degut a la redefinició de tamany de pilars i patis d'instal·lacions en fase de projecte executiu.