



SEGONA FILERA
FASE 3 / 2a Filera / HABITATGE 20


Superfície Construïda Interior 285,14 m²
Superfície Exterior 158,84 m²

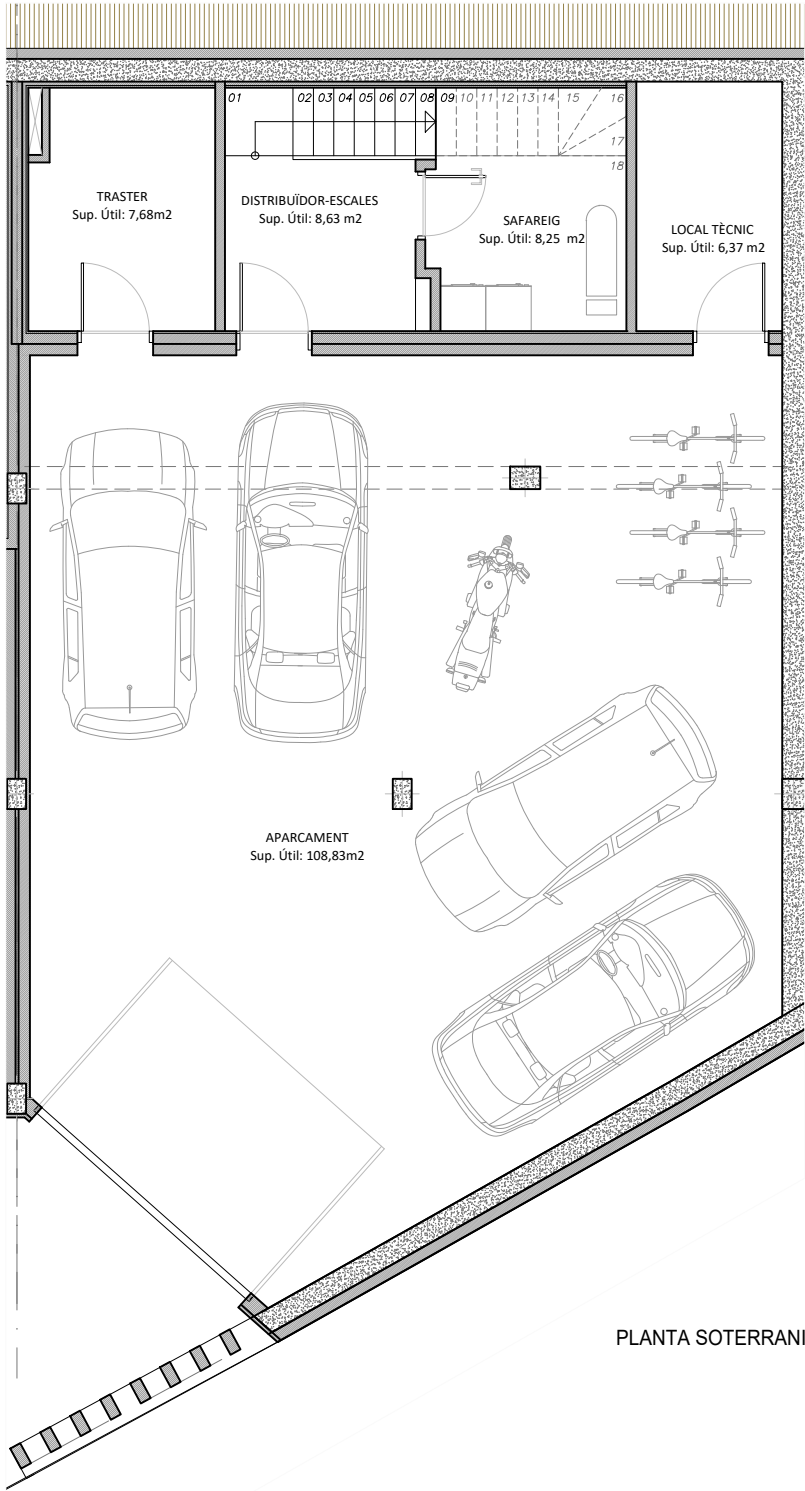



PLANTA SOTERRANI

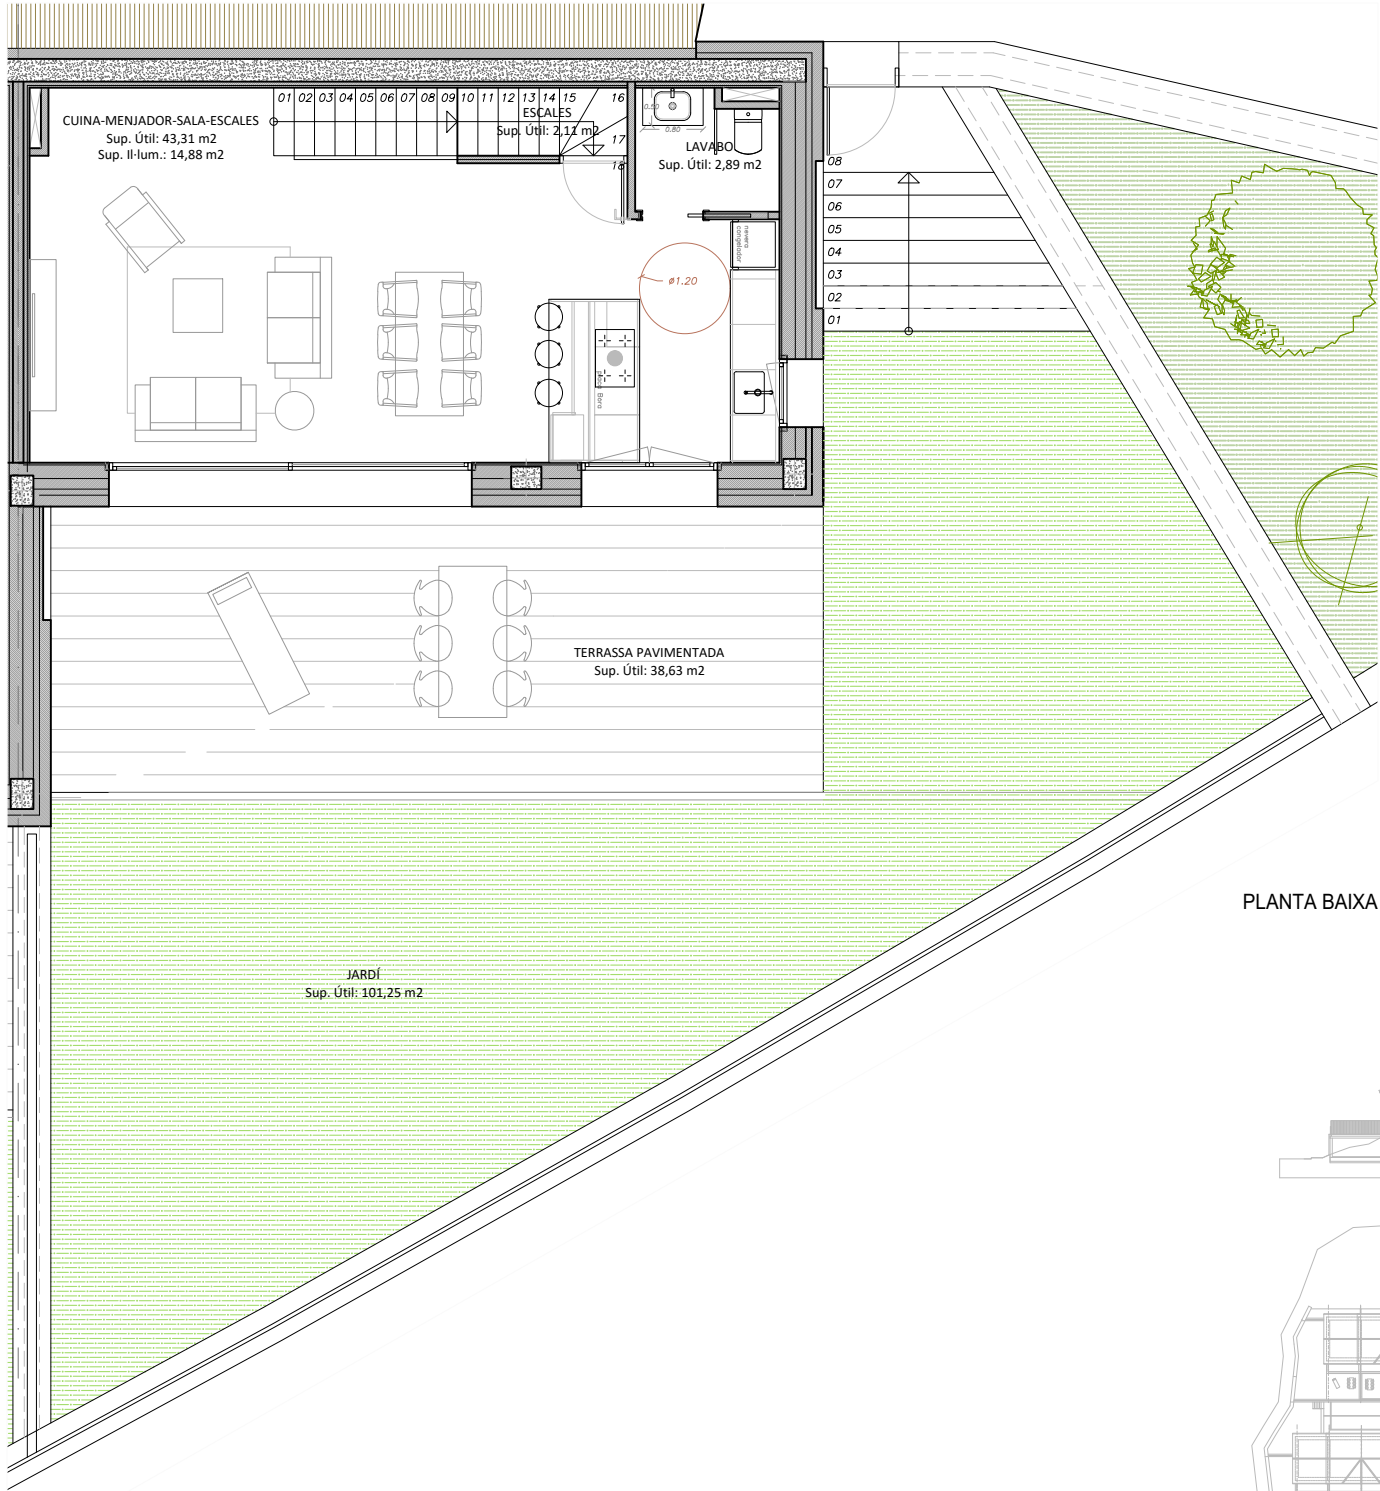

PLANTA BAIXA

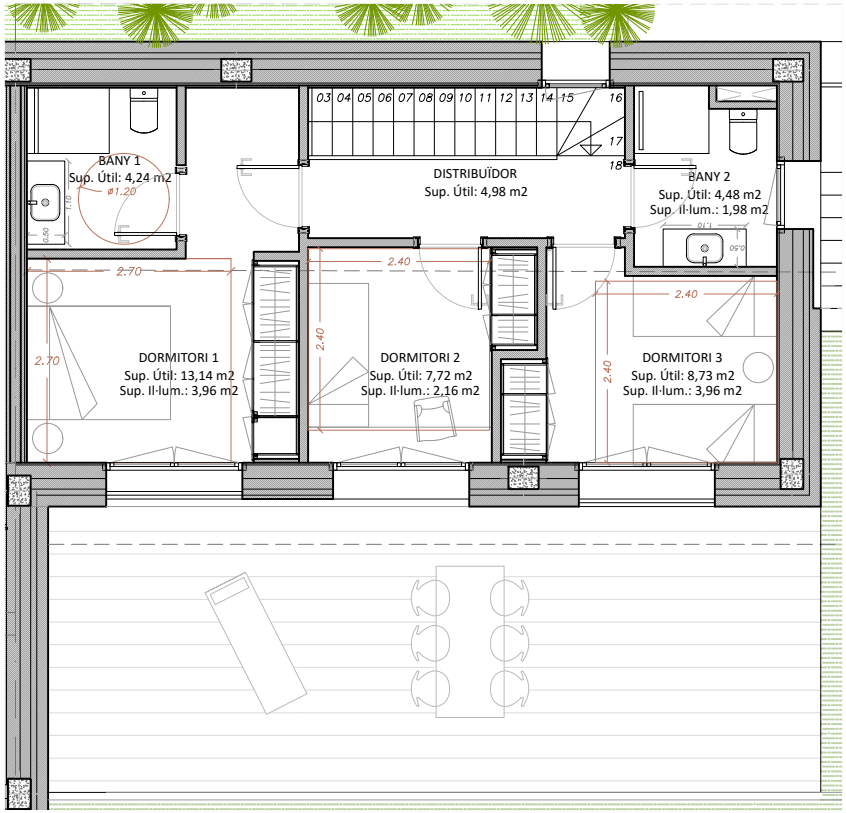

PLANTA PRIMERA

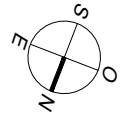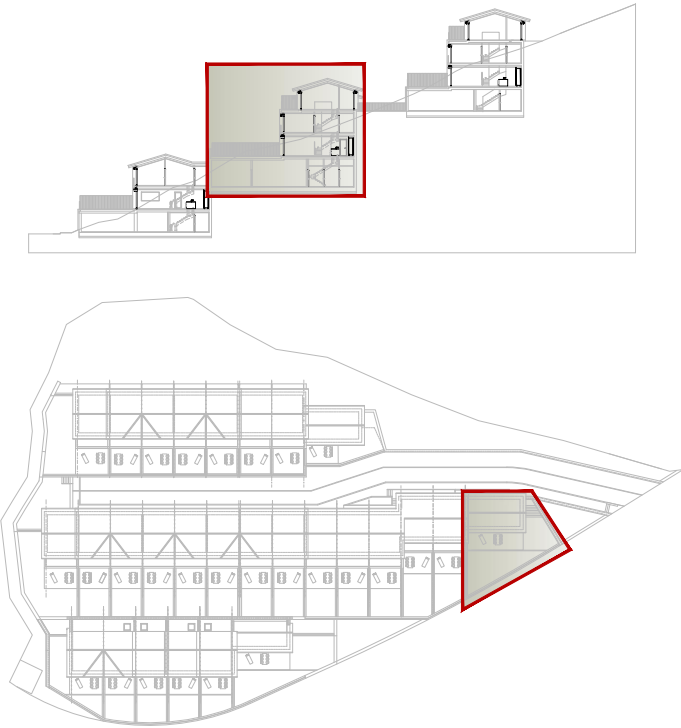

NOTES:

Els límits, les superfícies i les mides dels habitatges estan subjectes a exigències tècniques, jurídiques i/o comercials.
Les superfícies útils i construïdes poden patir lleugeres modificacions degut a la redefinició de tamanyes de pilars i patis d'instal·lacions en fase de projecte executiu.

