


2h-05


Bloc A i B | Planta tipus

Bloc A - Escala 2: 1ºB - 2ºB - 3ºB

Bloc B - Escala 2: 1ºB - 2ºB - 3ºB - 4ºB - 5ºB

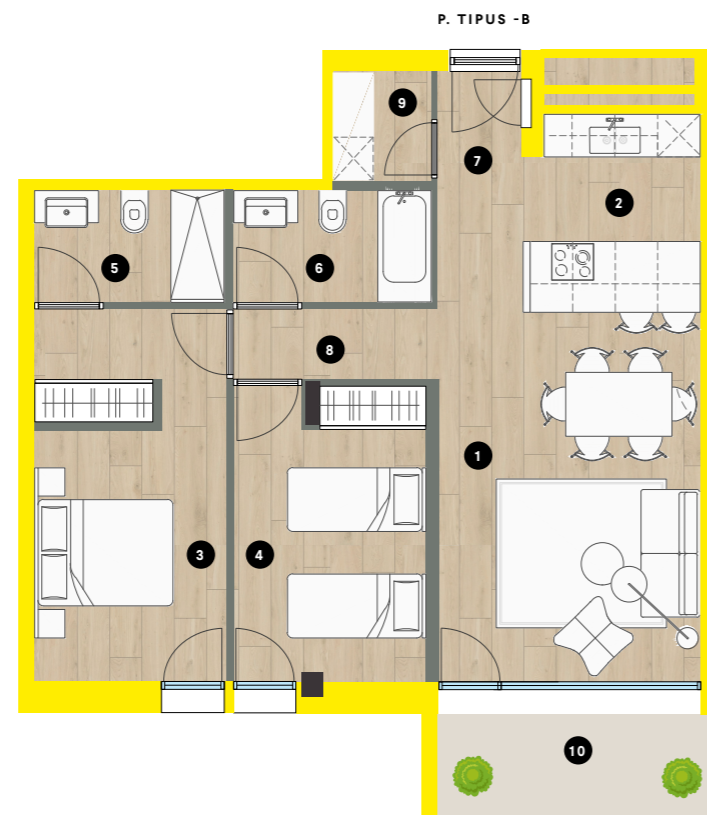

| | | Sup. Útil | Sup. Construïda |
|-------------------------|----------------|----------------------------|----------------------------|
| 1 | Estar-Menjador | 19.38 m ² | |
| 2 | Cuina | 6.99 m ² | |
| 3 | Dormitori 1 | 13.95 m ² | |
| 4 | Dormitori 2 | 11.20 m ² | |
| 5 | Bany 1 | 4.28 m ² | |
| 6 | Bany 2 | 4.45 m ² | |
| 7 | Distribuïdor 1 | 4.05 m ² | |
| 8 | Distribuïdor 2 | 2.90 m ² | |
| 9 | Safareig | 2.17 m ² | |
| Total Superfície | | 69.37 m² | 79.84 m² |
| 10 | Terrassa | 5.80 m ² | 6.11 m ² |

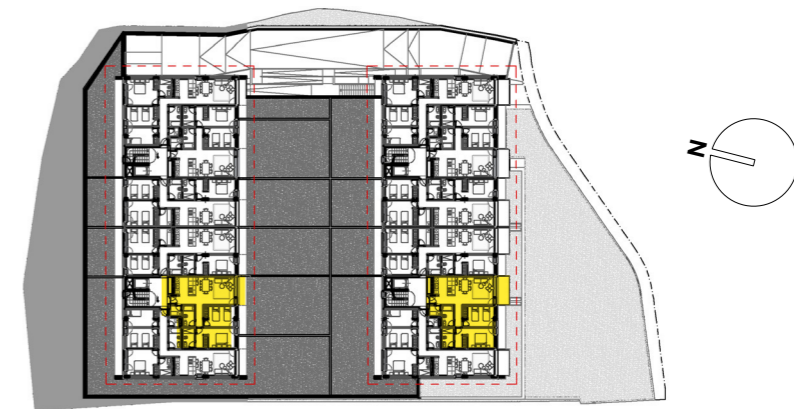

Escala: 1/100

Les superfícies, mesures, configuració, límits i altres són previstos, subjectes a possibles modificacions, exigències tècniques, jurídiques o comercials.

La distribució de les cuines està pendent de definir ja que podria patir variacions.

El total de m² d'habitatge poden veure's afectats en un 5% aproximadament segons habitatge.

Els m² construïts no inclouen les zones comuns.