



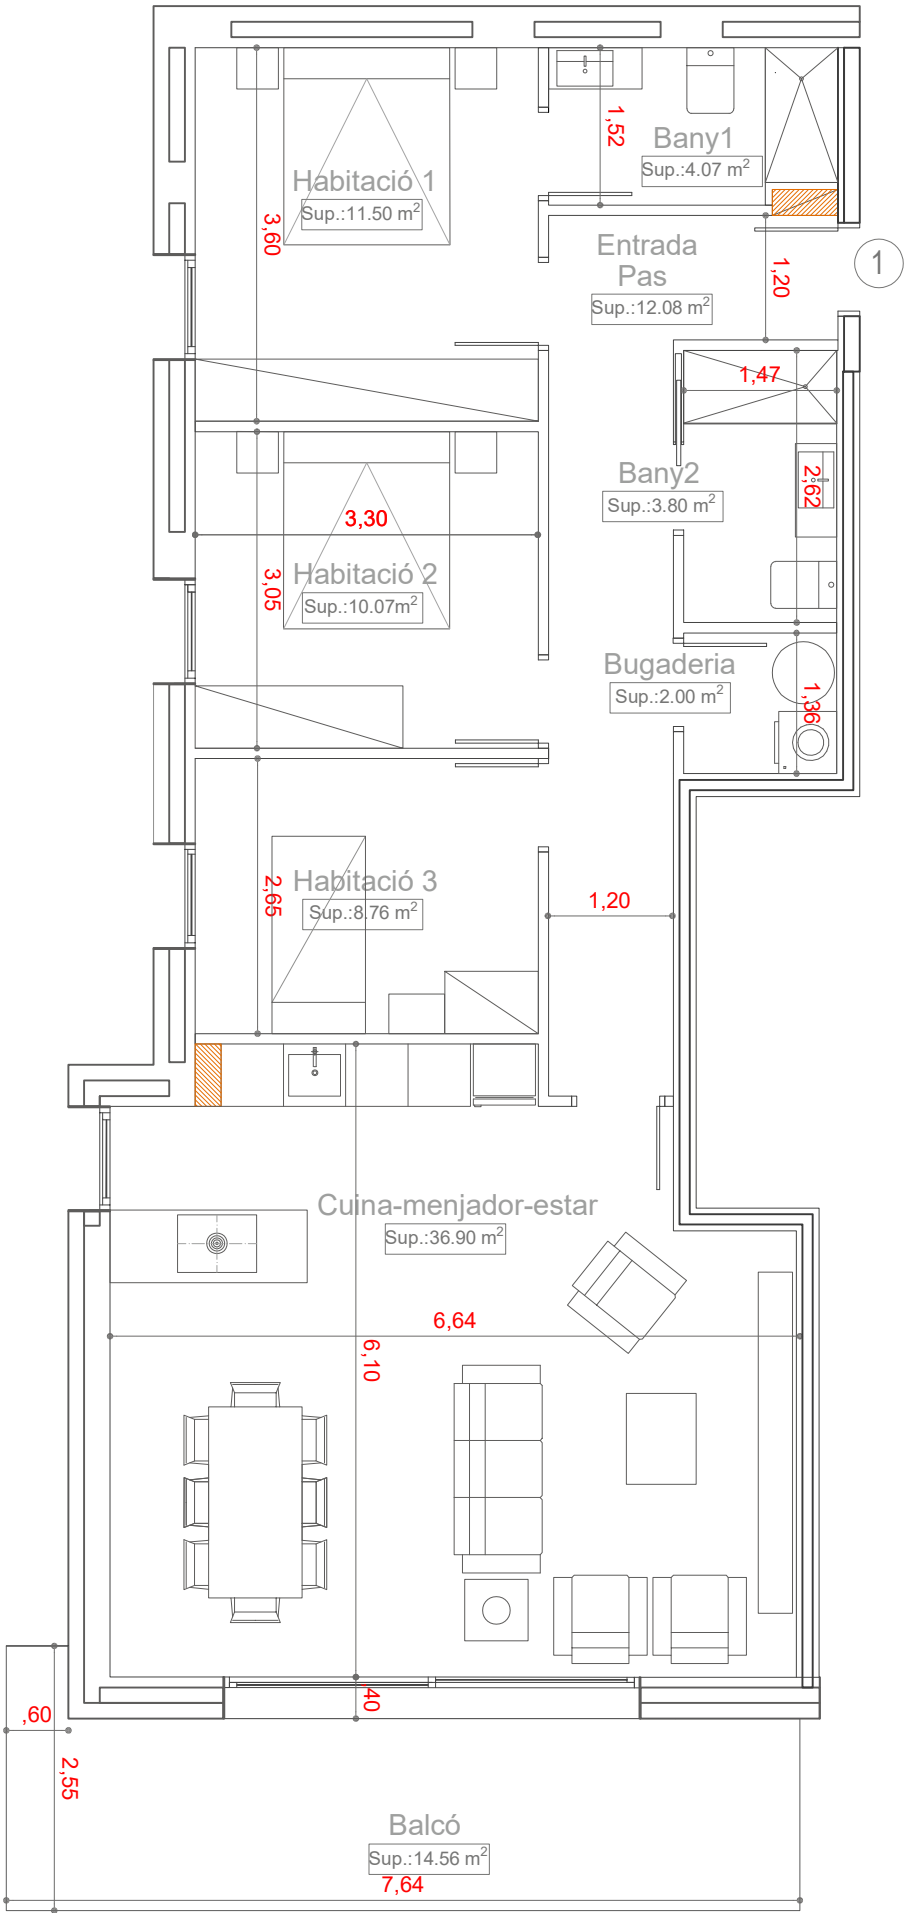

PROMOCIO EDIFICI
ORDINO - PRAT DE
LA MOLA

PLANTA PRIMERA - PORTA 1

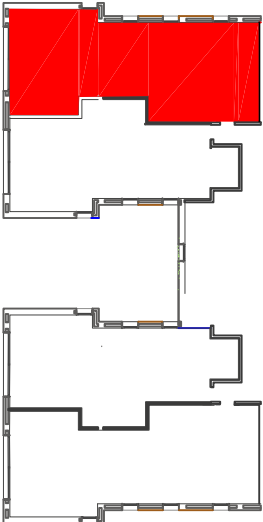

Planta 1a	Planta 2a	Planta 3a	Planta 4a	Planta 5a	Planta 6a	Planta 7a	Planta 8a	Planta 9a	Planta 10a

PROMOU:
PROMVALLES SL