


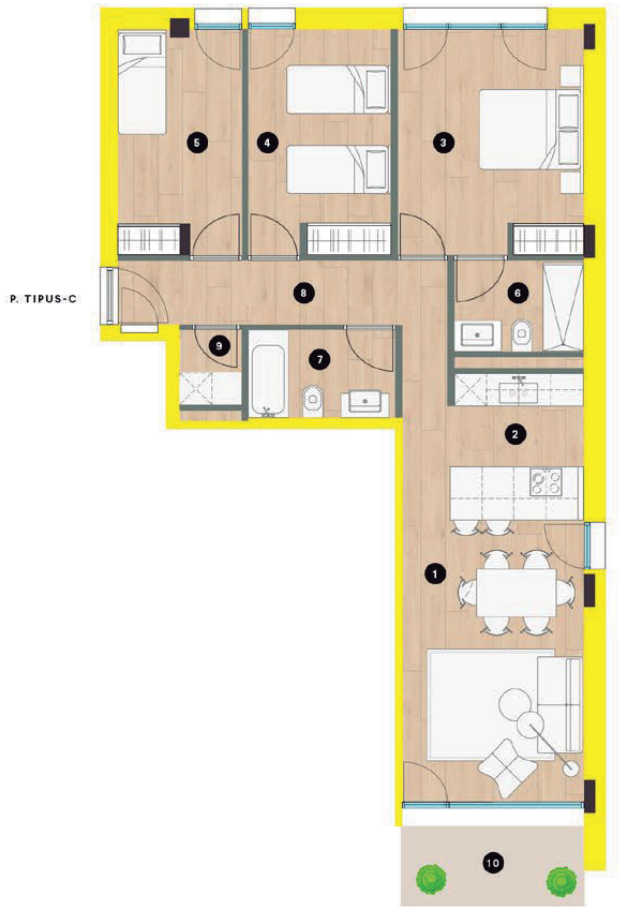


3h-01

Bloc A i B | Planta tipus

Bloc A - Escala 1: 2°C - 3°C
Bloc B - Escala 1: 2°C - 3°C - 4°C - 5°C

		Sup. Útil	Sup. Construïda
1	Estar-Menjador	17.66 m²	
2	Cuina	6.94 m²	
3	Dormitori 1	14.69 m²	
4	Dormitori 2	11.32 m²	
5	Dormitori 3	9.59 m²	
6	Bany 1	4.10 m²	
7	Bany 2	4.60 m²	
8	Distribuidor 1	10.76 m²	
9	Safareig	1.67 m²	
Total Superfície		81.33 m²	101.49 m²
10	Terrassa 1	5.26 m²	5.44 m²

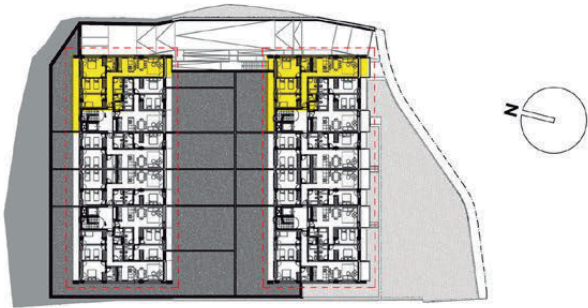

Les superfícies, mesures, configuració, límits i altres són previstos, subjectes a possibles modificacions, exigències tècniques, jurídiques o comercials.
La distribució de les cuines està pendent de definir ja que podria patir variacions.
El total de m² d'habitatge poden veure's afectats en un 5% aproximadament segons habitatge.
Els m² construïts no inclouen les zones comuns.

Escala: 1/100