


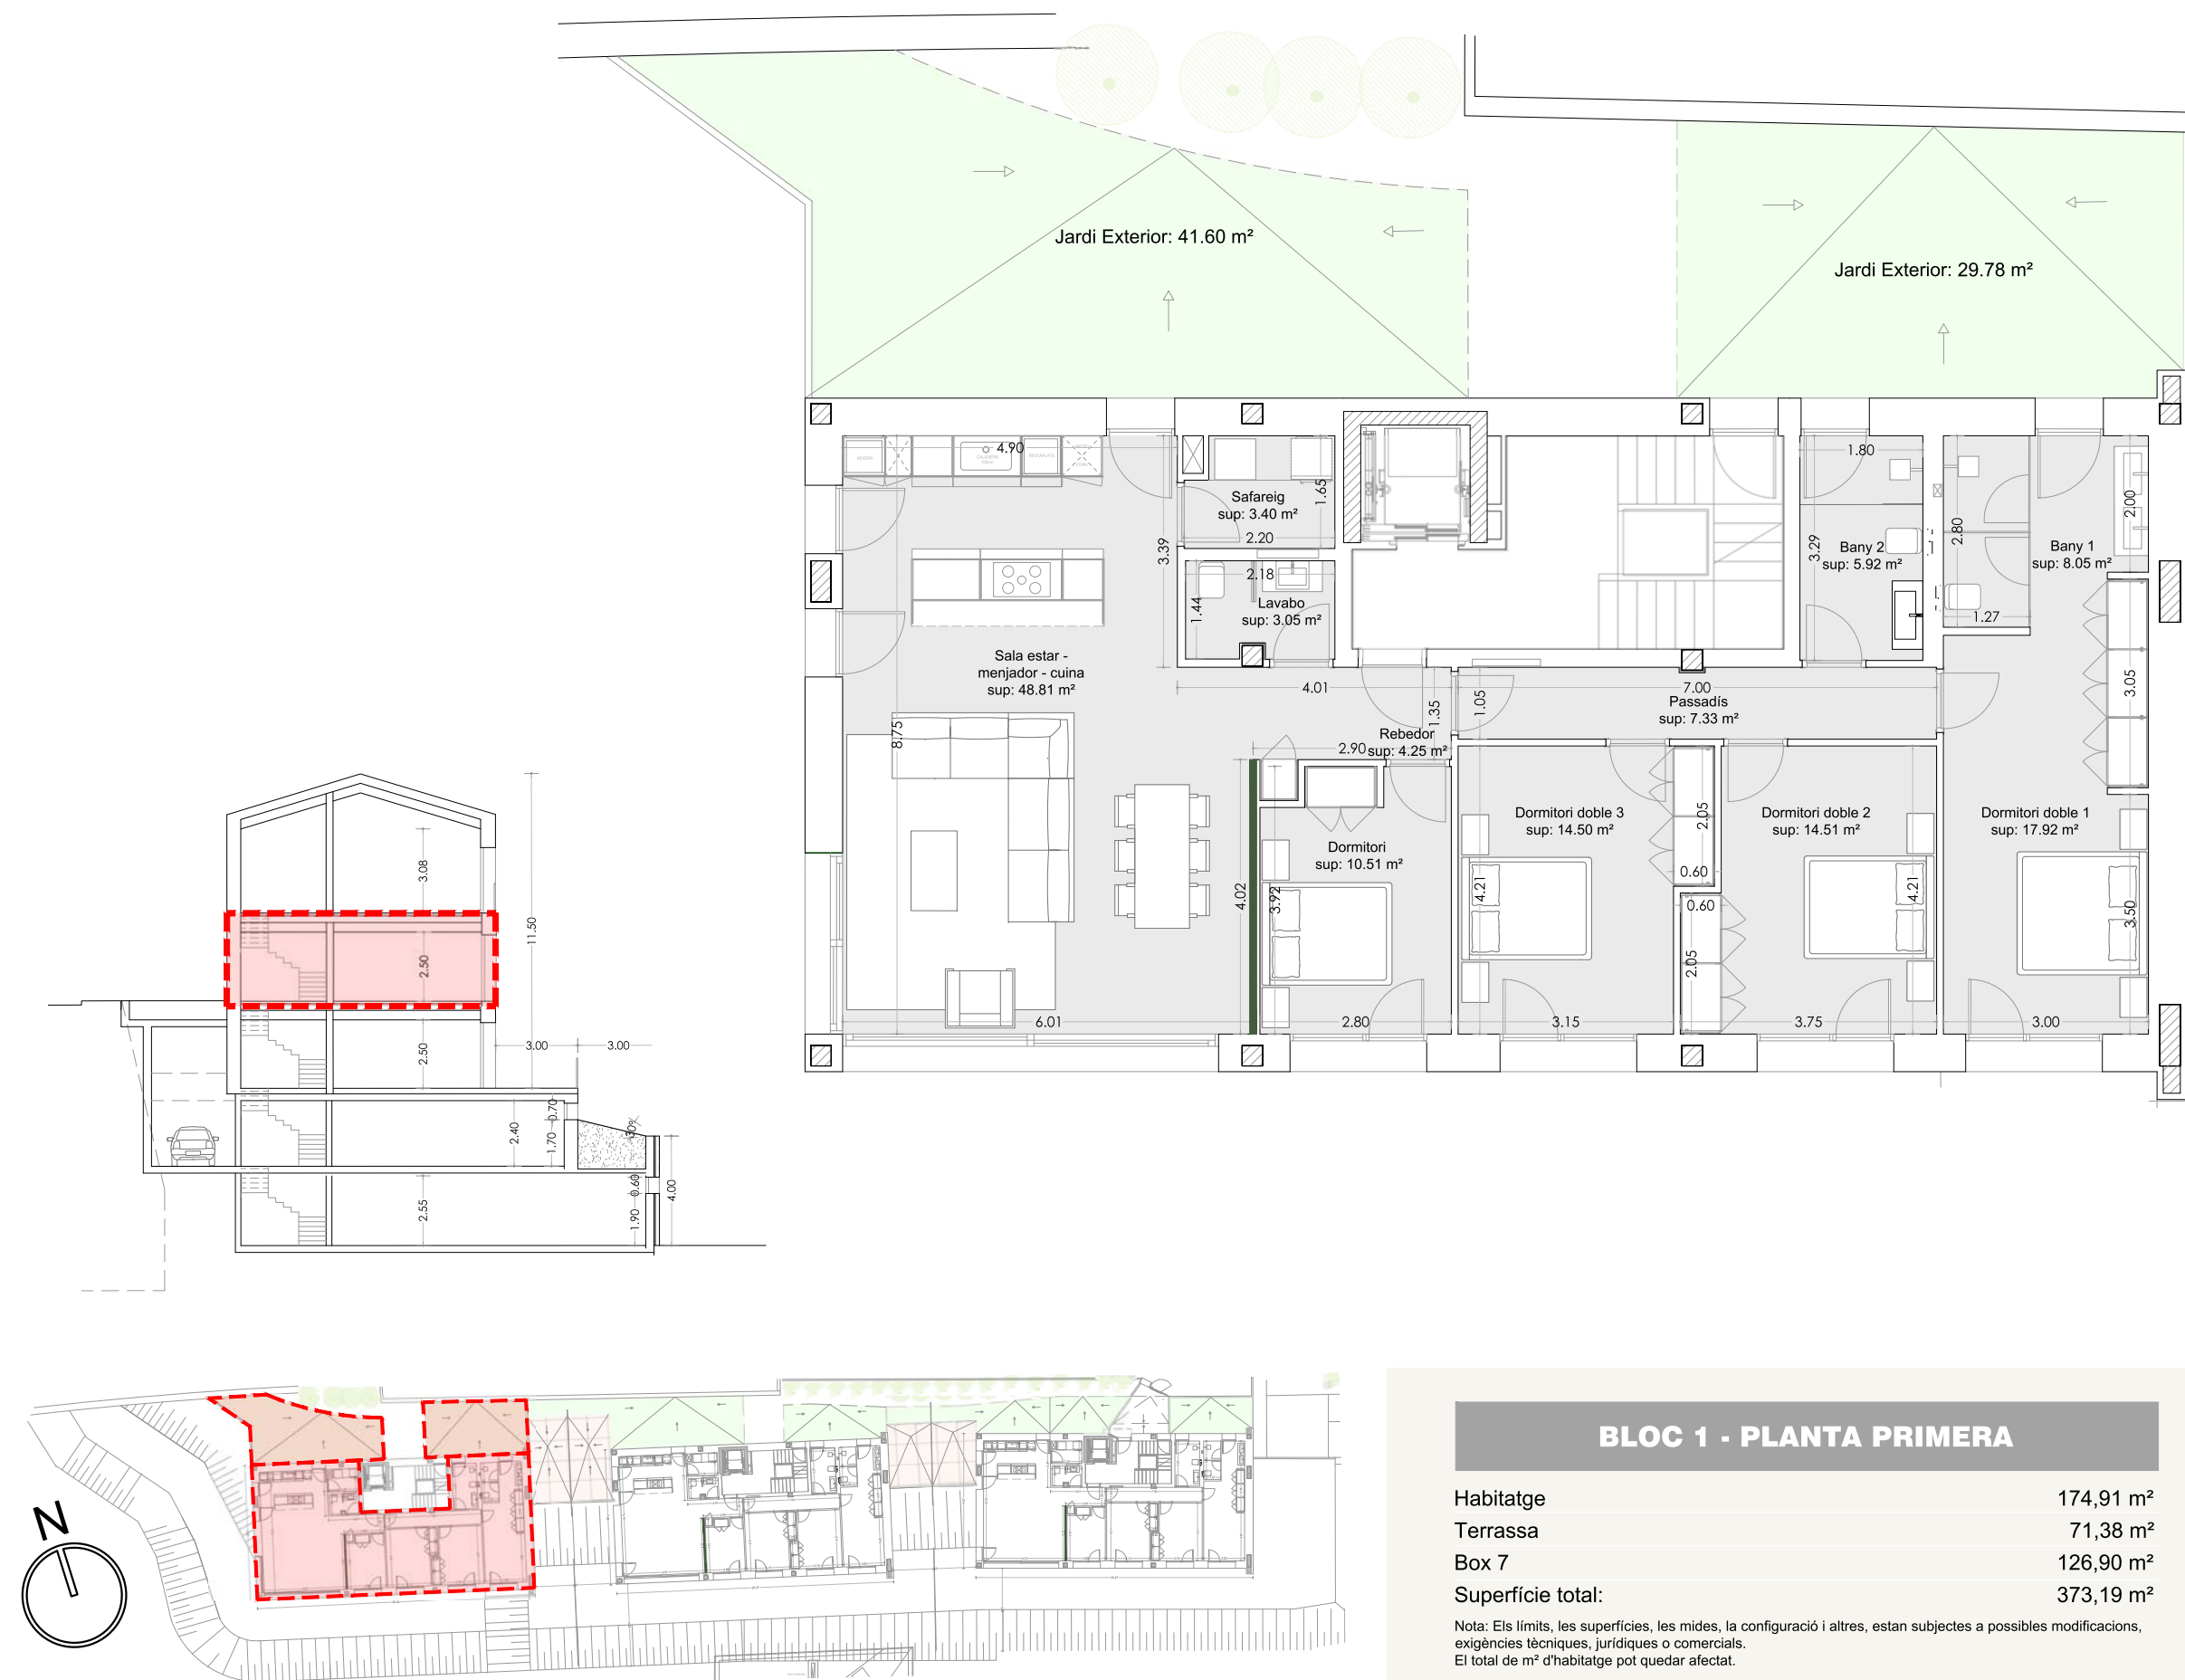

BLOC 1 - PLANTA PRIMERA

Habitatge	174,91 m²
Terrassa	71,38 m²
Box 7	126,90 m²
Superfície total:	373,19 m²

Nota: Els límits, les superfícies, les mides, la configuració i altres, estan subjectes a possibles modificacions, exigències tècniques, jurídiques o comercials.
El total de m² d'habitatge pot quedar afectat.

LAVA