
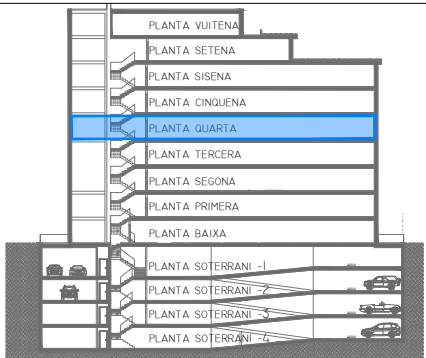


EDIFICI D' HABITATGES - ENCAMP

NURN

PORTA 1 Planta Quarta

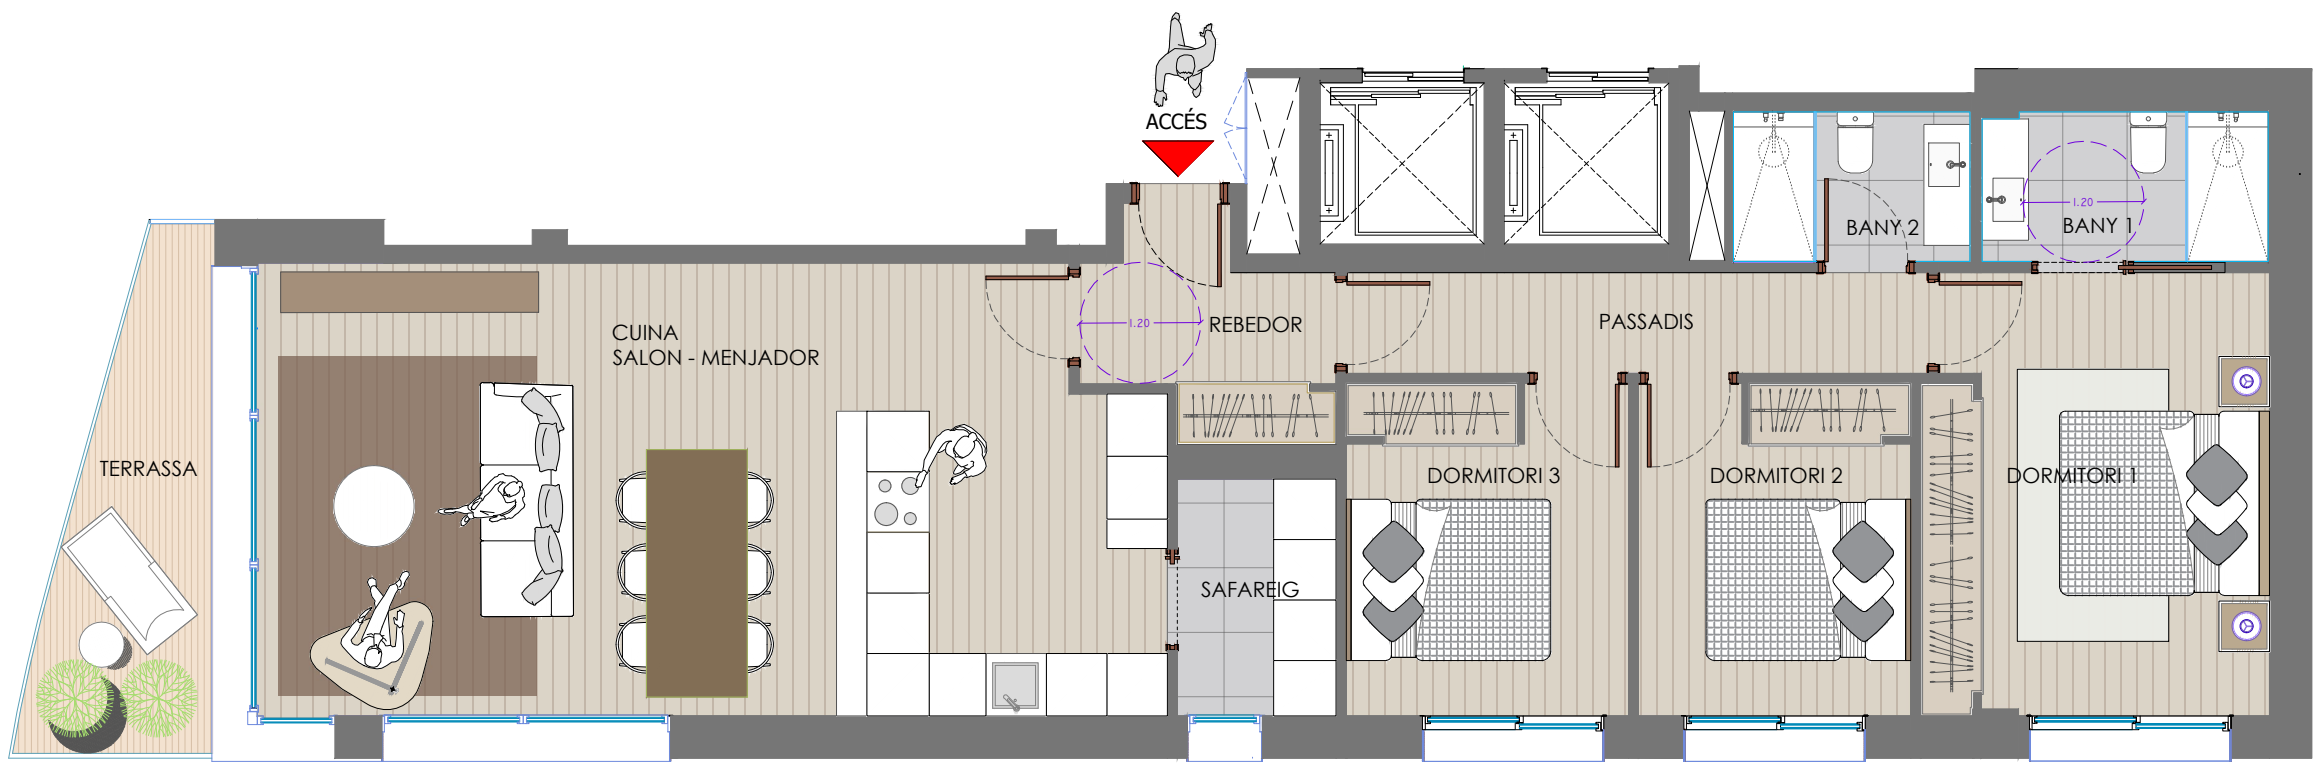

Important:
Plànols provisionals
estimatius.
No vinculants.

SUPERFÍCIES CONSTRUÏDES	
TOTAL HABITATGE	115,16
TERRASSA	7,44
TOTAL HABITATGE+TERRASSA	122,60