
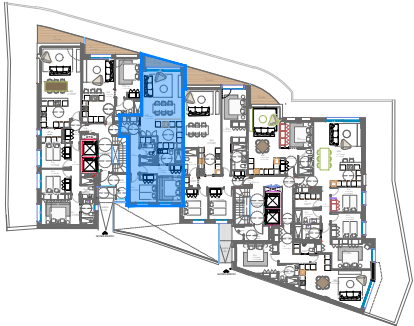
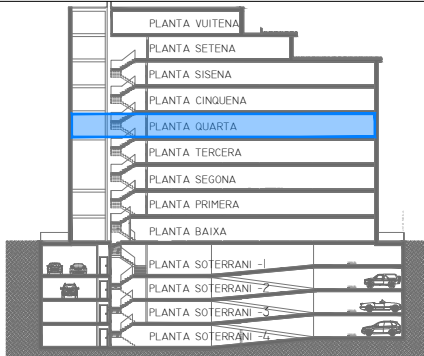


EDIFICI D' HABITATGES - ENCAMP

NURN

PORTA 3 Planta Quarta

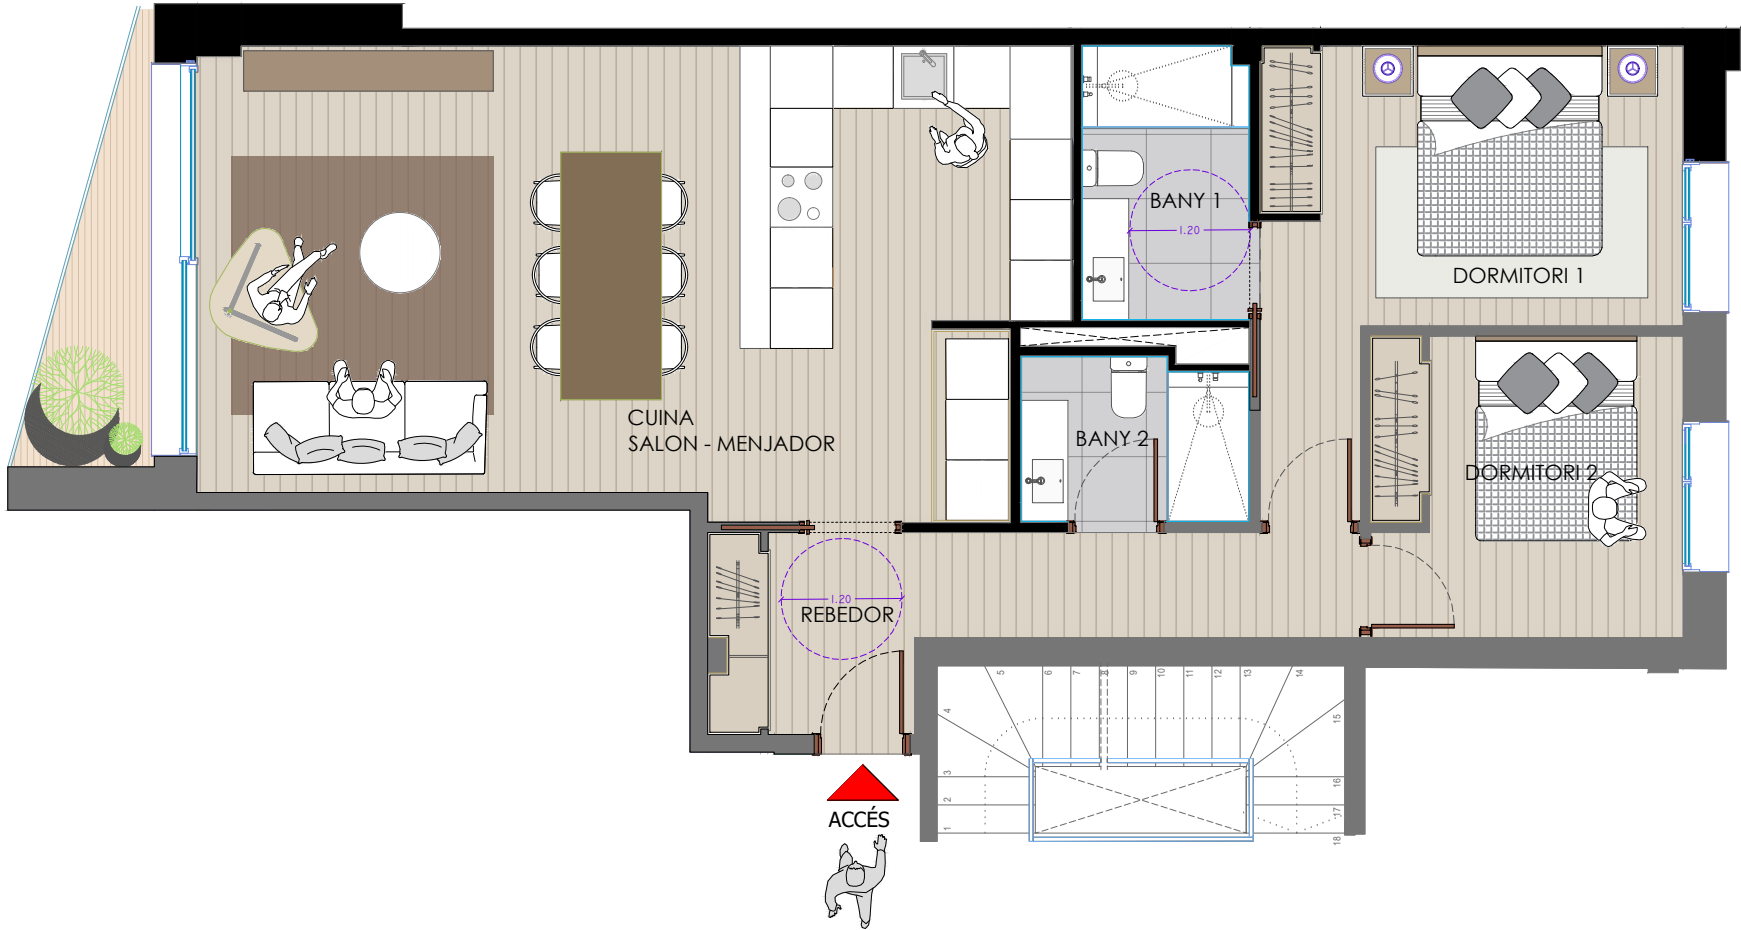

Important:
Plànols provisionals
estimatius.
No vinculants.

SUPERFÍCIES CONSTRUÏDES	
TOTAL HABITATGE	89,89
TERRASSA	3,73
TOTAL HABITATGE+TERRASSA	93,62