


EDIFICI D' HABITATGES - ENCAMP

NURN

PORTA 4 Planta Quarta

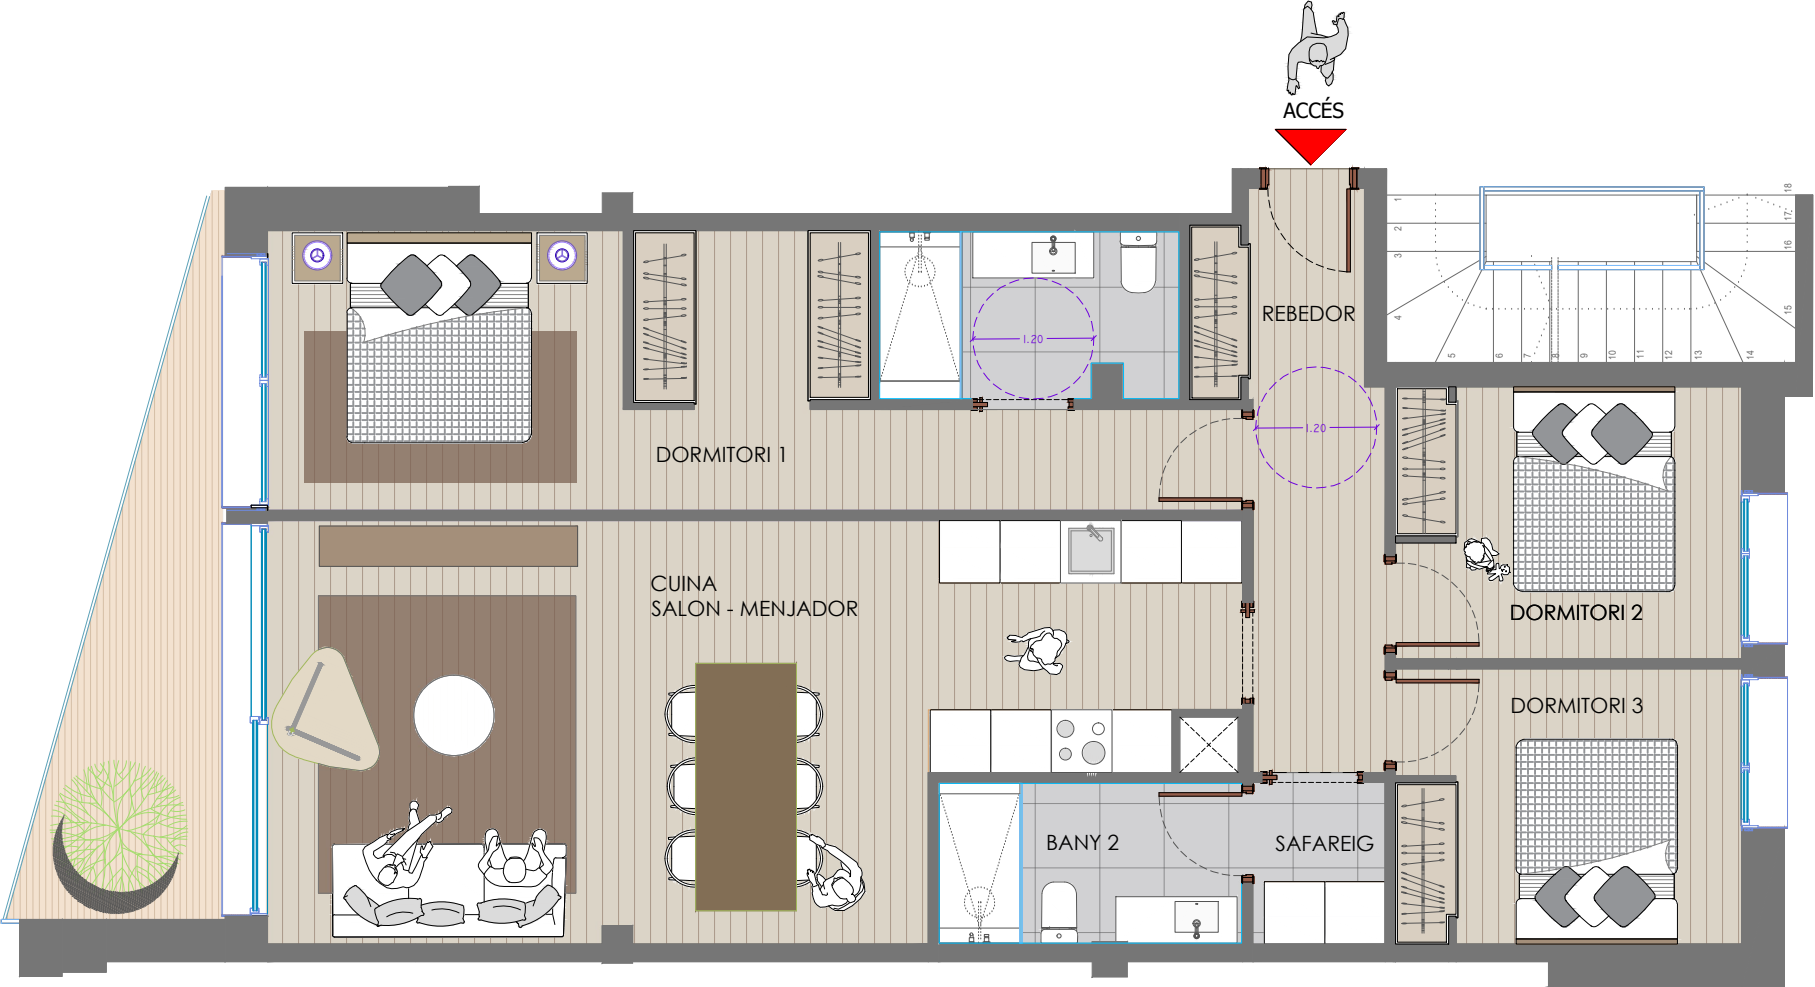

Important:
Plànols provisionals
estimatius.
No vinculants.

SUPERFÍCIES CONSTRUÏDES	
TOTAL HABITATGE	108,14
TERRASSA	8,58
TOTAL HABITATGE+TERRASSA	116,72