



CONJUNT RESIDENCIAL EL CALCINERA

PLANTA SETENA 1ª

LA PEIXA S.L.

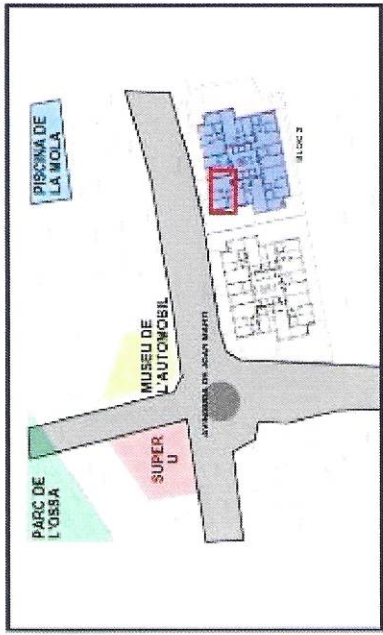


UBICACIÓ

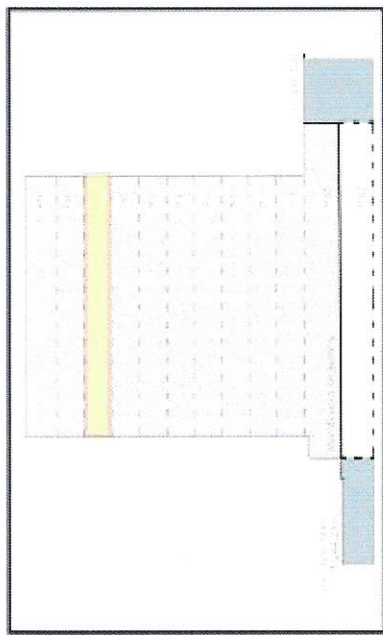

SECCIÓ

- 3 HABITACIONS
- 2 BANYS
- 2 PLACES APARCAMENT

CARACTERÍSTIQUES

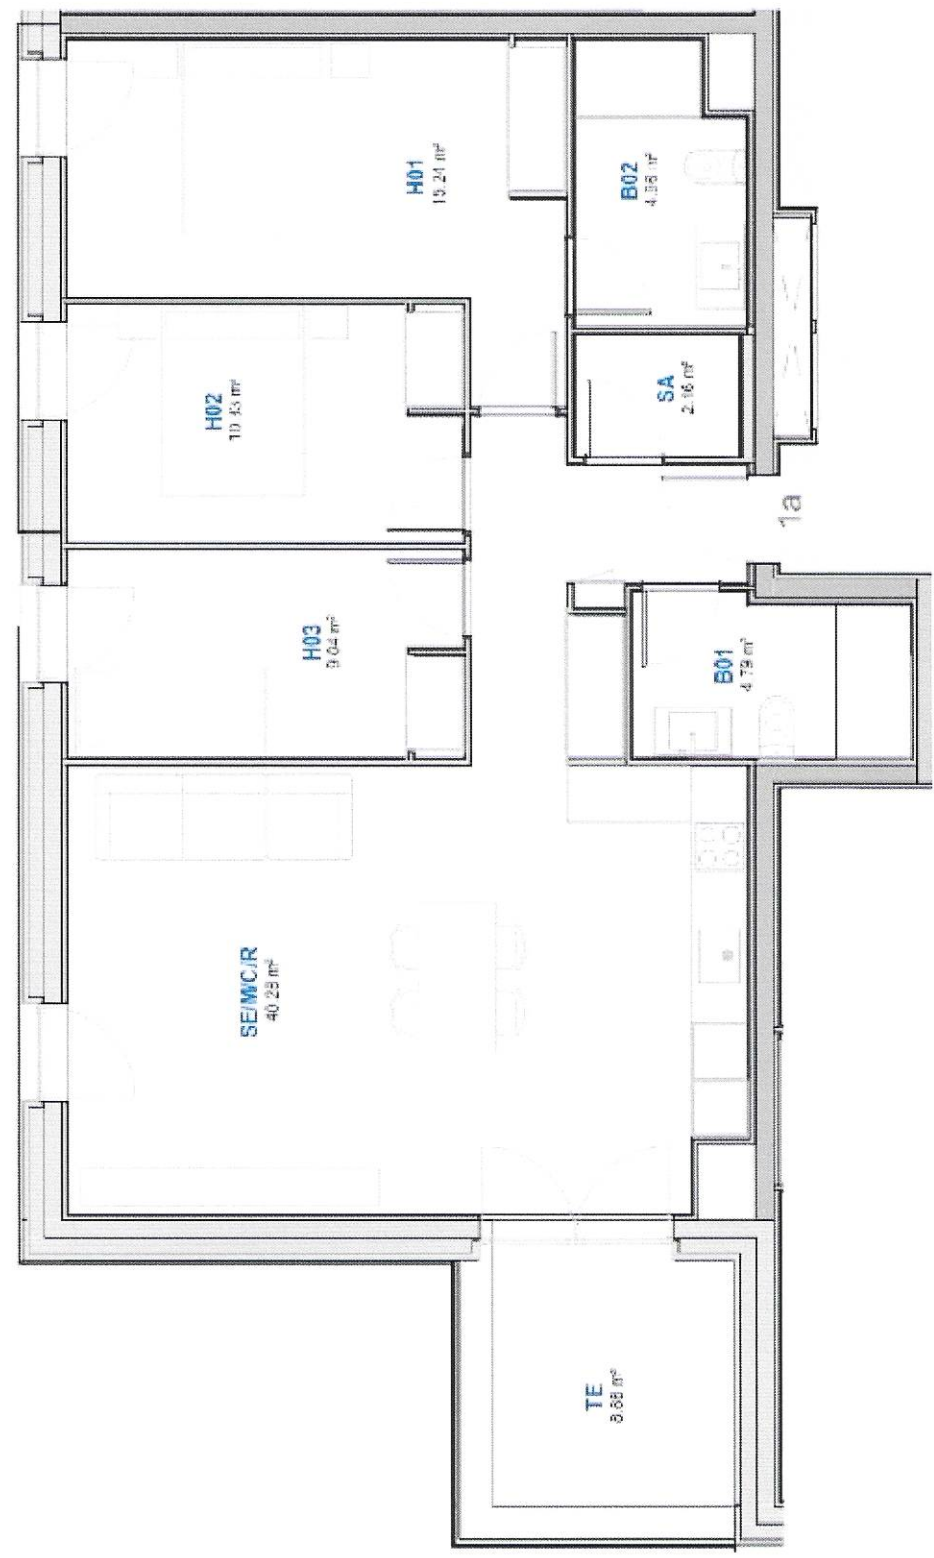

NOTA: Plànols no definitius corresponents al Projecte Administratiu, subjectes a possibles canvis segons treball en el desenvolupament del Projecte Executiu.