
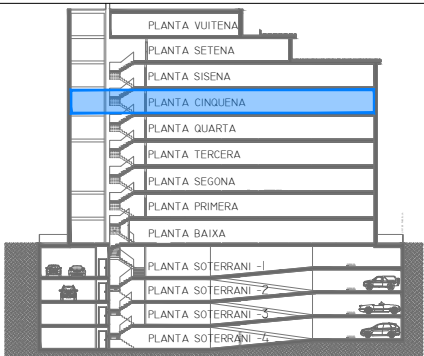


EDIFICI D' HABITATGES - ENCAMP

NURN

PORTA 3 P. Cinquena

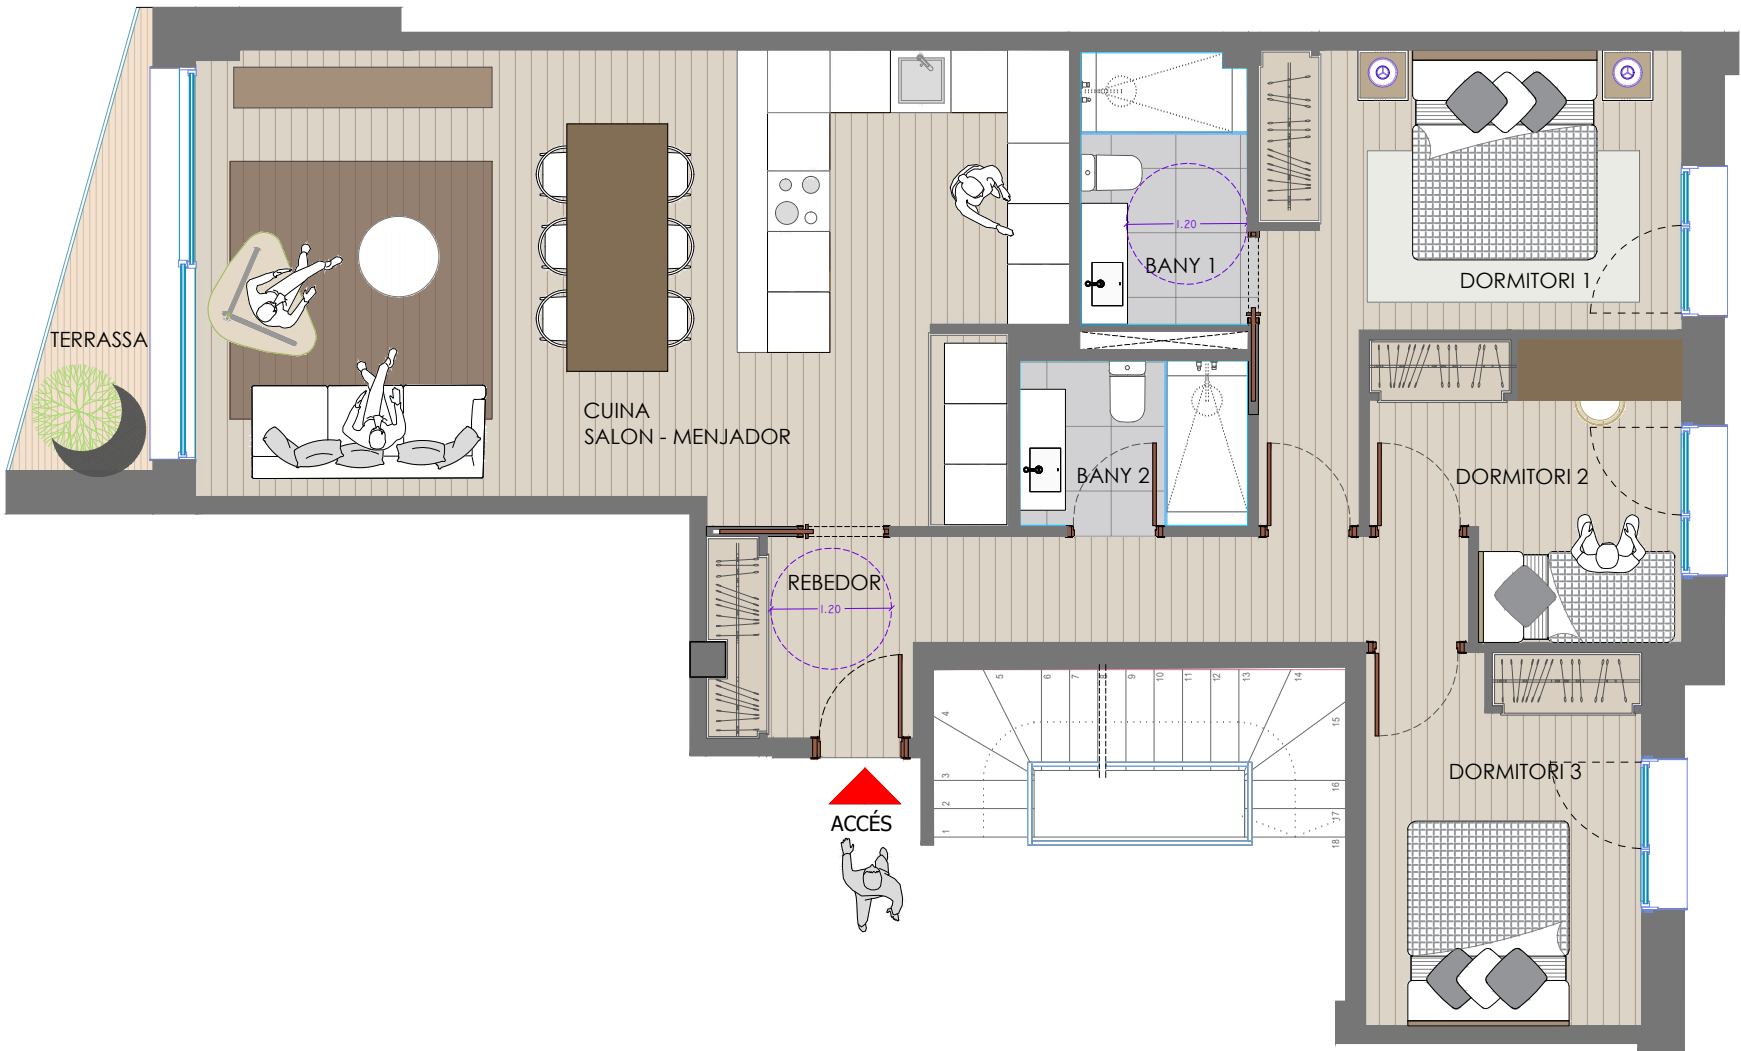

Important:
Plànols provisionals
estimatius.
No vinculants.

SUPERFÍCIES CONSTRUÏDES	
TOTAL HABITATGE	102,00
TERRASSA	3,73
TOTAL HABITATGE+TERRASSA	105,73