




PLANTA SOTERRANI
esc.: 1/100

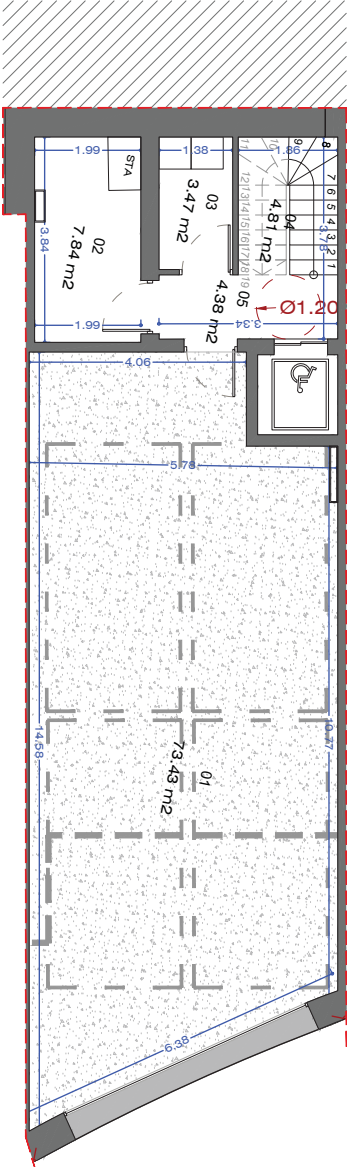

PLANTA BAIXA
esc.: 1/100

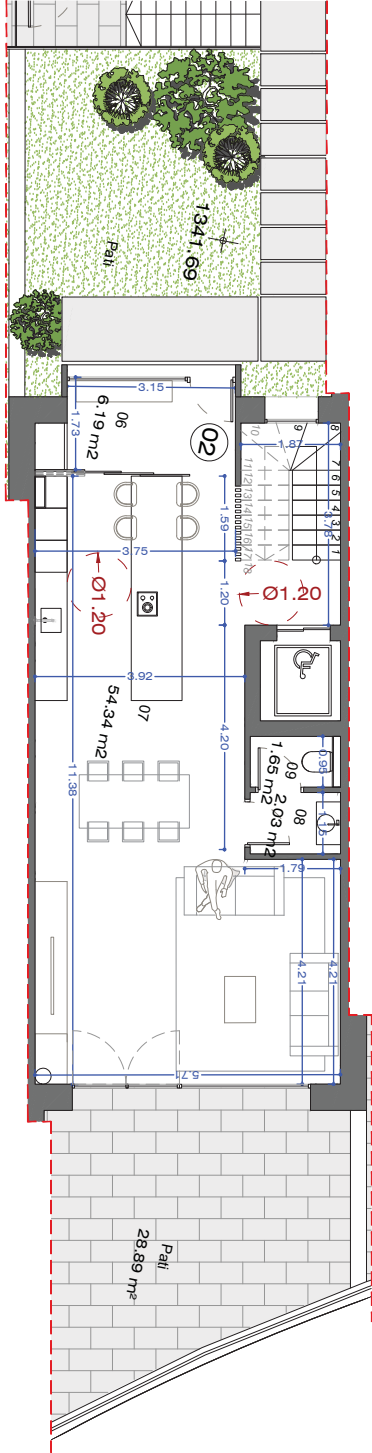


PLANTA PRIMERA
esc.: 1/100

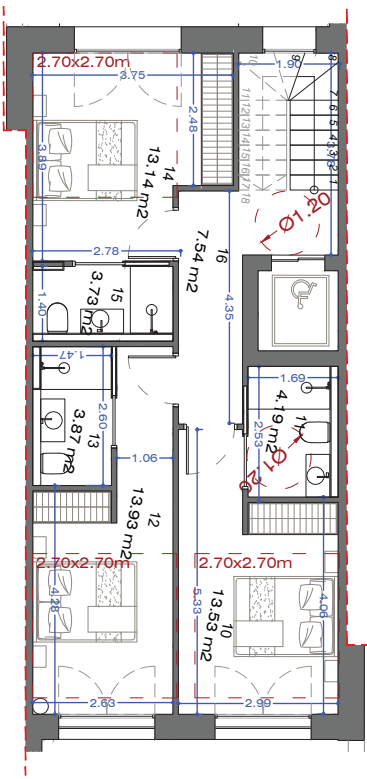

PLANTA SOTERRANI	
HABITATGE 02	SUPERFICIE
01 Aparcament	73,75 m ²
02 Sala de màquines	8,18 m ²
03 Safareig	3,77 m ²
04 Escala	4,90 m ²
05 Passadís	4,35 m ²
TOTAL SUP. ÚTIL INTERIOR	94,95 m ²
TOTAL SUP. CONSTRUÏDA HABITATGE	110,89 m ²

PLANTA BAIXA	
HABITATGE 02	SUPERFICIE
06 Accés ppal.	6,19 m ²
07 Cuina-Saló menjador	55,49 m ²
08 Bany	1,90 m ²
09 Vàter	1,54 m ²
TOTAL SUP. ÚTIL INTERIOR	65,12 m ²
TOTAL SUP. CONSTRUÏDA HABITATGE	84,65 m ²
TOTAL SUP. CONSTRUÏDA JARDI FRONTAL	28,01 m ²
TOTAL SUP. CONSTRUÏDA JARDI POSTERIOR	41,02 m ²

PLANTA BAIXA
esc.: 1/100

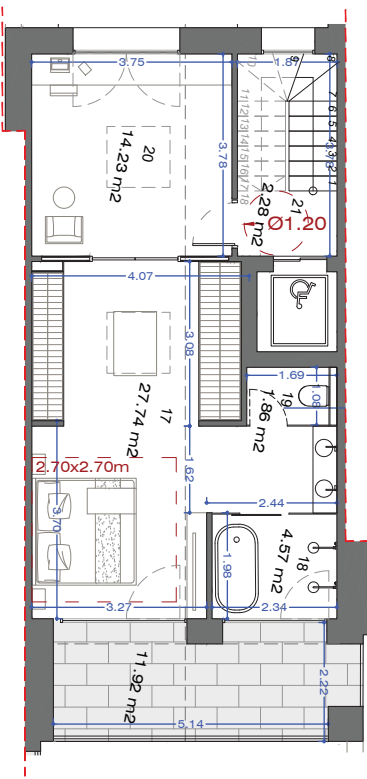

PLANTA PRIMERA	
HABITATGE 02	SUPERFICIE
10 Dormitori	13,21 m ²
11 Bany	4,05 m ²
12 Dormitori	15,12 m ²
13 Bany	3,74 m ²
14 Dormitori	13,35 m ²
15 Bany	3,94 m ²
16 Passadís	7,53 m ²
TOTAL SUP. ÚTIL INTERIOR	60,94 m ²
TOTAL SUP. CONSTRUÏDA HABITATGE	82,64 m ²

PLANTA SEGONA	
HABITATGE 02	SUPERFICIE
17 Dormitori principal	28,71 m ²
18 Cambra humida	4,65 m ²
19 Vàter	1,69 m ²
20 Despatx	14,22 m ²
21 Passadís	2,33 m ²
TOTAL SUP. ÚTIL INTERIOR	51,60 m ²
TOTAL SUP. CONSTRUÏDA HABITATGE	71,80 m ²
TOTAL SUP. CONSTRUÏDA TERRASSA	10,83 m ²



COMPLEX RESIDENCIAL
DE CASES ADOSSADES

JUNY 2024

09

92206A-TOT-240515LAH

MODIFICACIÓ

PLANTES
TIPOLOGÍA H2

1/100

ADSERÀ GROUP

COL·LEGI
OFICIAL
D'ARQUITECTES
D'ANDORRA



Col·legiat 120

arquitecte
ARNAU SEMPERE ALBERT

c. Prat de la Creu, 59-65, Esc B, Planta 2n
AD500 ANDORRA LA VELLA
tel 806 365 correu-e info@adseragroup.com