




EDIFICI D' HABITATGES - ENCAMP

NURN

PORTA 5 Planta Setena

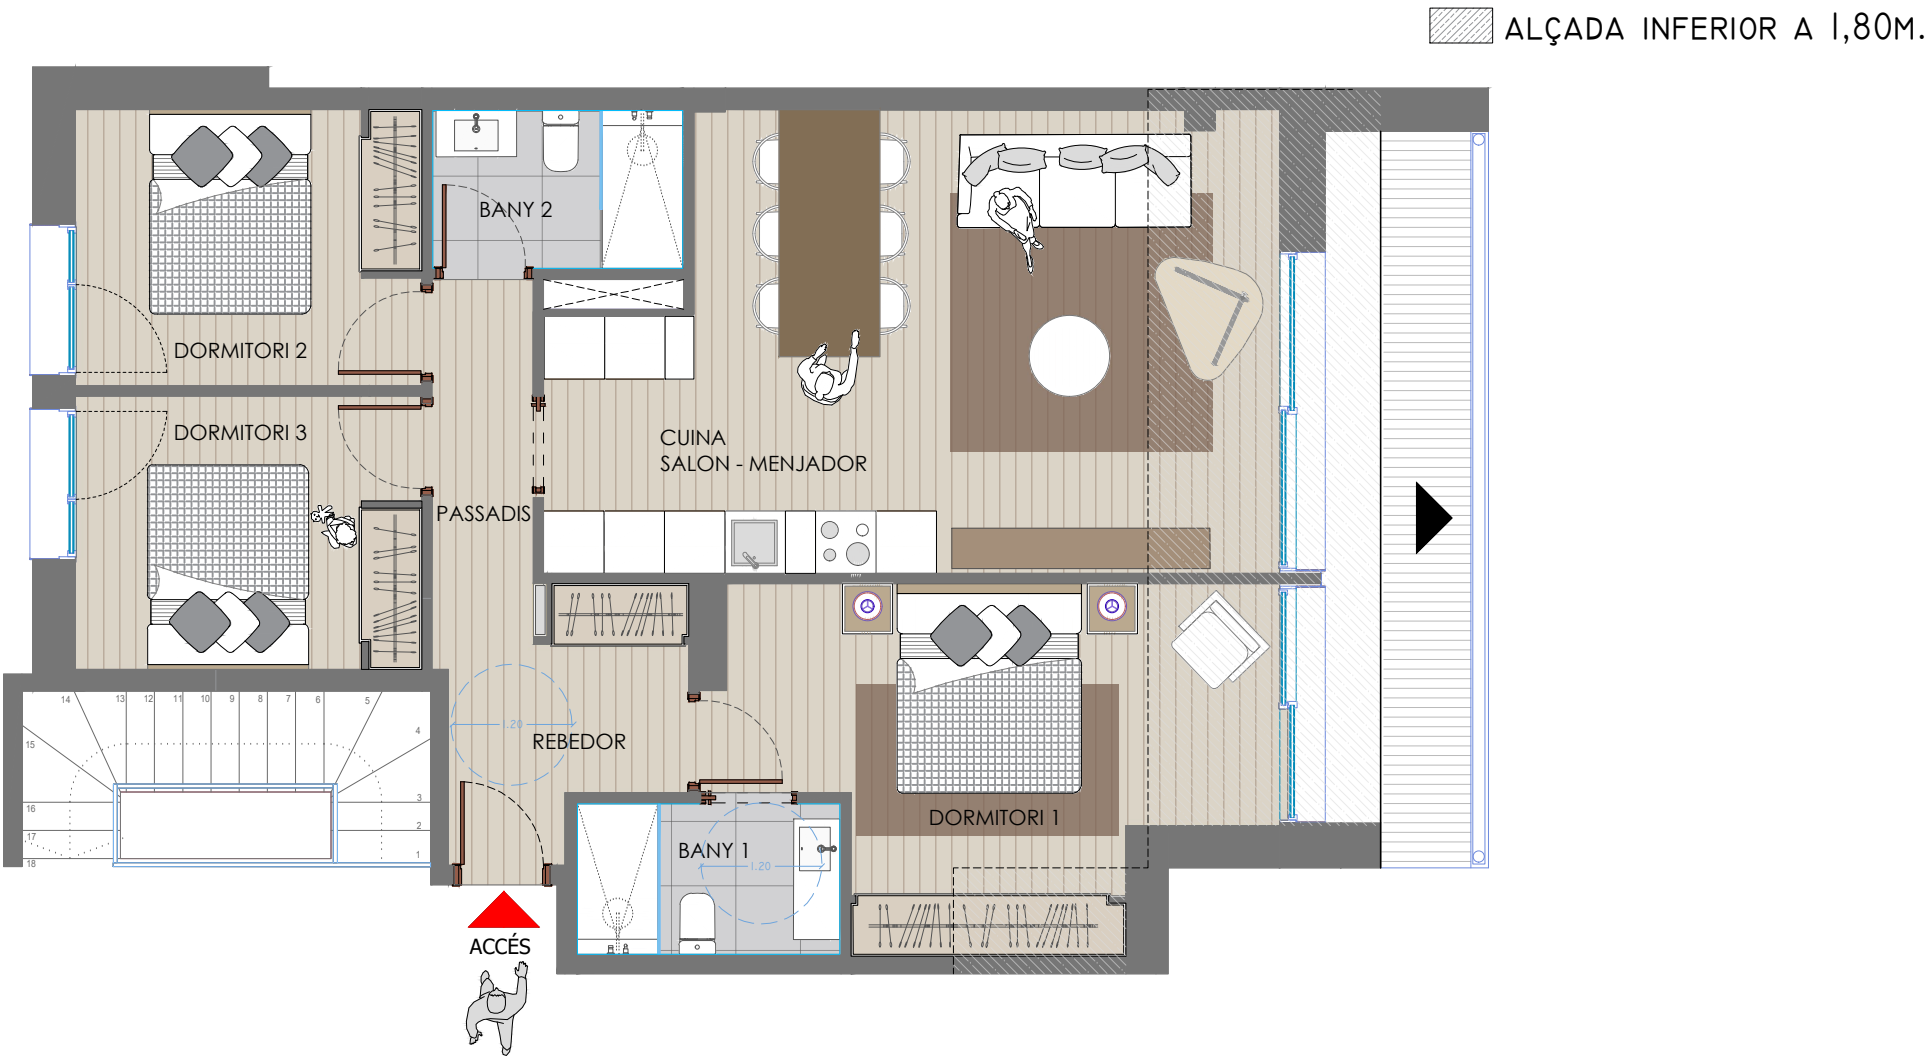

PLANTA SETENA

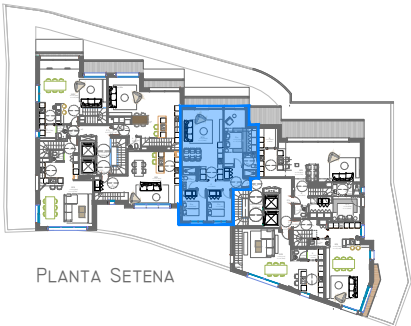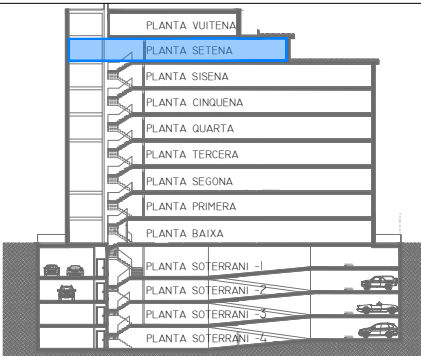

Important:
Plànols provisionals
estimatius.
No vinculants.

SUPERFÍCIES CONSTRUÏDES	
TOTAL HABITATGE	100,87