

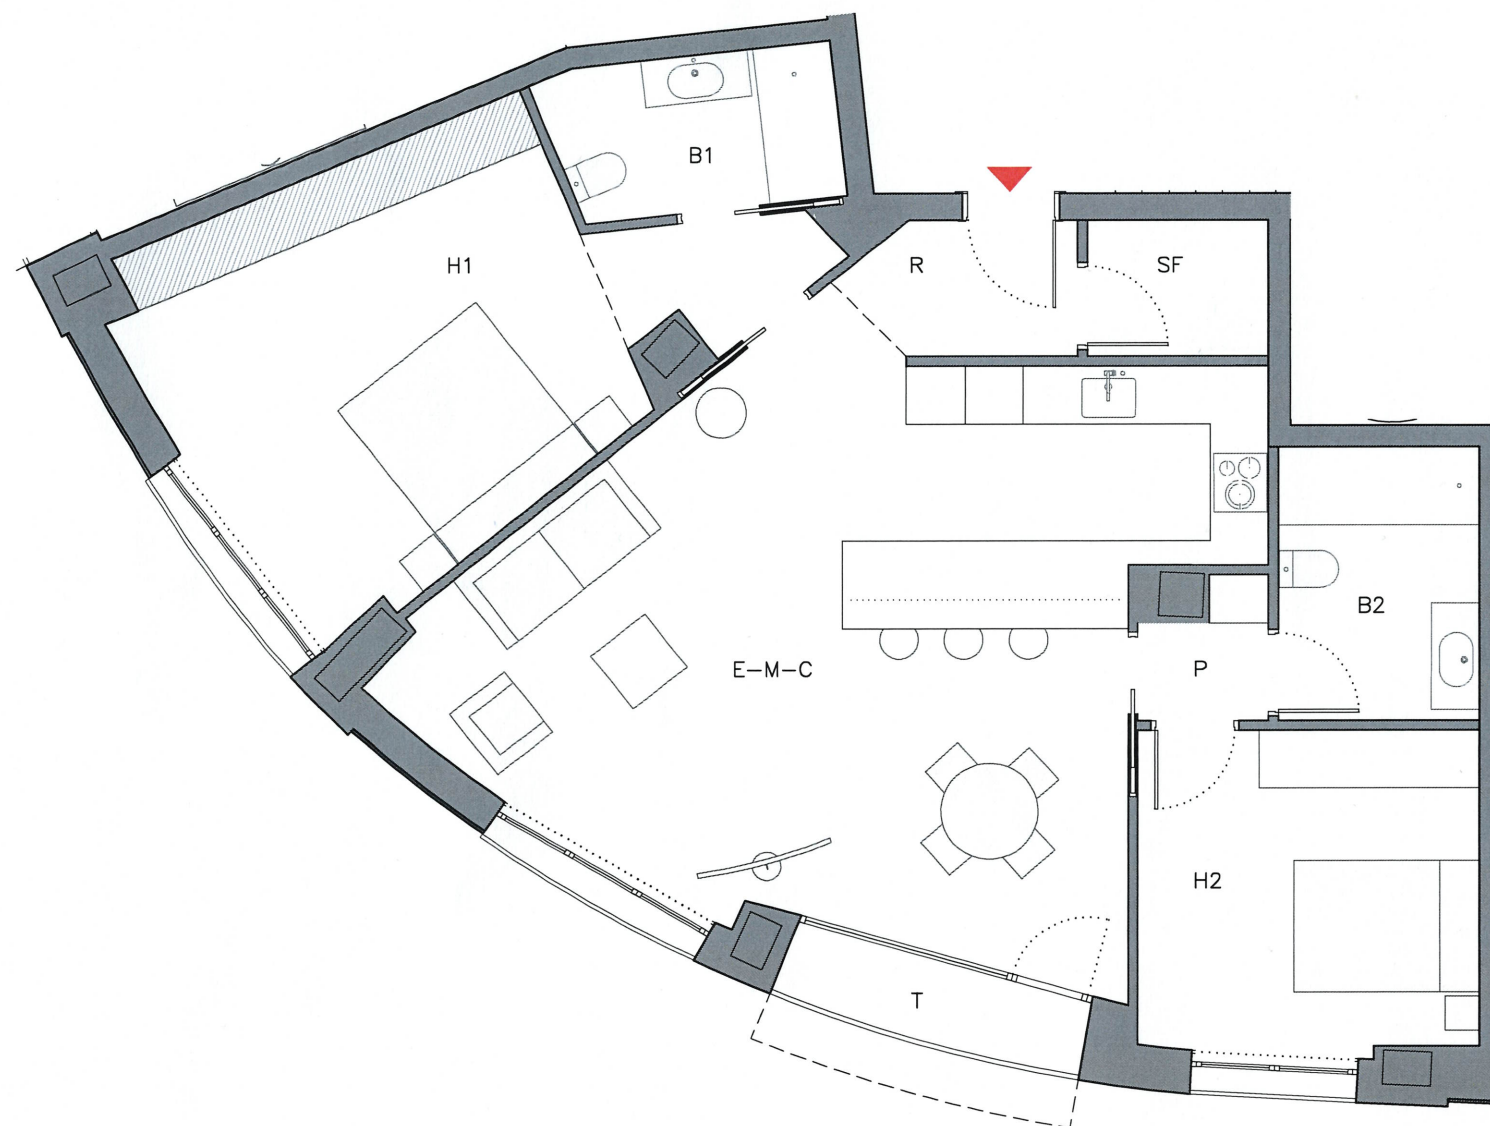


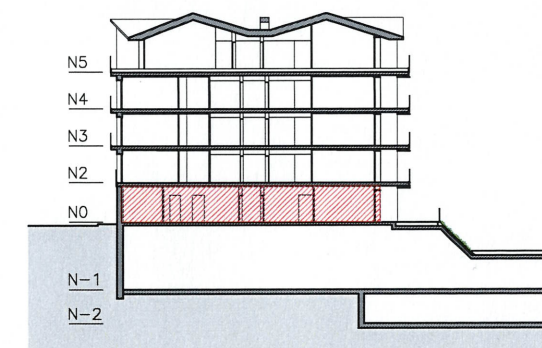

 Mobiliari inclòs en projecte.


 PROJECTE D'HABITATGES ELS REFUGIS CANILLO. ANDORRA

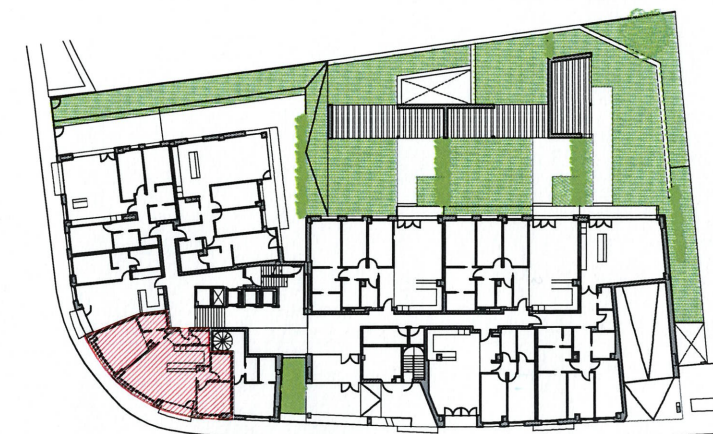

NIVELL 0 - PORTA CINQUENA

E-M-C	Sala-Menjador-Cuina	40,6 m ²
H1	Habitació 1	21,3 m ²
H2	Habitació 2	11,6 m ²
B1	Bany 1	4,7 m ²
B2	Bany 2	5,8 m ²
SF	Safareig	2,6 m ²
R	Rebedor	3,0 m ²
P	Pas	1,7 m ²
SUPERFÍCIE ÚTIL HABITATGE		91,3 m ²
T	Terrassa	2,8 m ²
TOTAL SUPERFÍCIE ÚTIL HABITATGE		94,1 m ²

SUPERFÍCIE CONSTRUÏDA INTERIOR 107,6 m²
(no inclou terrasses)

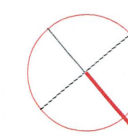

* Les superfícies útils es poden veure lleugerament modificades durant el desenvolupament del projecte executiu amb les definicions dels tamanyes de pilars i patis instal·lacions.

HABITATGE NIVELL 0 - 5a

0 0.5 1 2 1:75 Din A3