


2h-03

Bloc A | Escala 1: Planta B | Porta A



		Sup. Útil	Sup. Construïda
1	Estar-Menjador	23.02 m²	
2	Cuina	7.63 m²	
3	Dormitori 1	11.98 m²	
4	Dormitori 2	11.27 m²	
5	Vestidor	5.76 m²	
6	Bany 1	7.12 m²	
7	Bany 2	4.47 m²	
8	Distribuïdor 1	6.20 m²	
9	Distribuïdor 2	2.74 m²	
10	Safareig	4.09 m²	
Total Superfície		84.28 m²	96.98 m²
11	Terrassa	9.63 m²	10.29 m²
12	Jardí	14.62 m²	20.02 m²

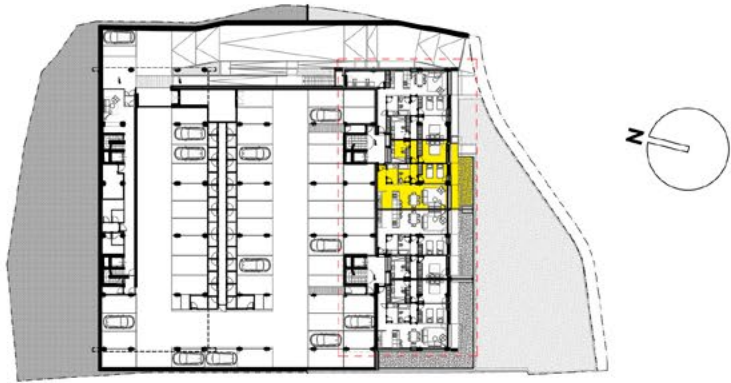

Escala: 1/100

Les superfícies, mesures, configuració, límits i altres són previstos, subjectes a possibles modificacions, exigències tècniques, jurídiques o comercials.

La distribució de les cuines està pendent de definir ja que podria patir variacions.

El total de m² d'habitatge poden veure's afectats en un 5% aproximadament segons habitatge.

Els m² construïts no inclouen les zones comuns.

El present document no té caràcter contractual, ni es correspon amb els habitatges objecte de transmissió, podent existir diferències amb la realitat i amb l'habitatge finalment construït