

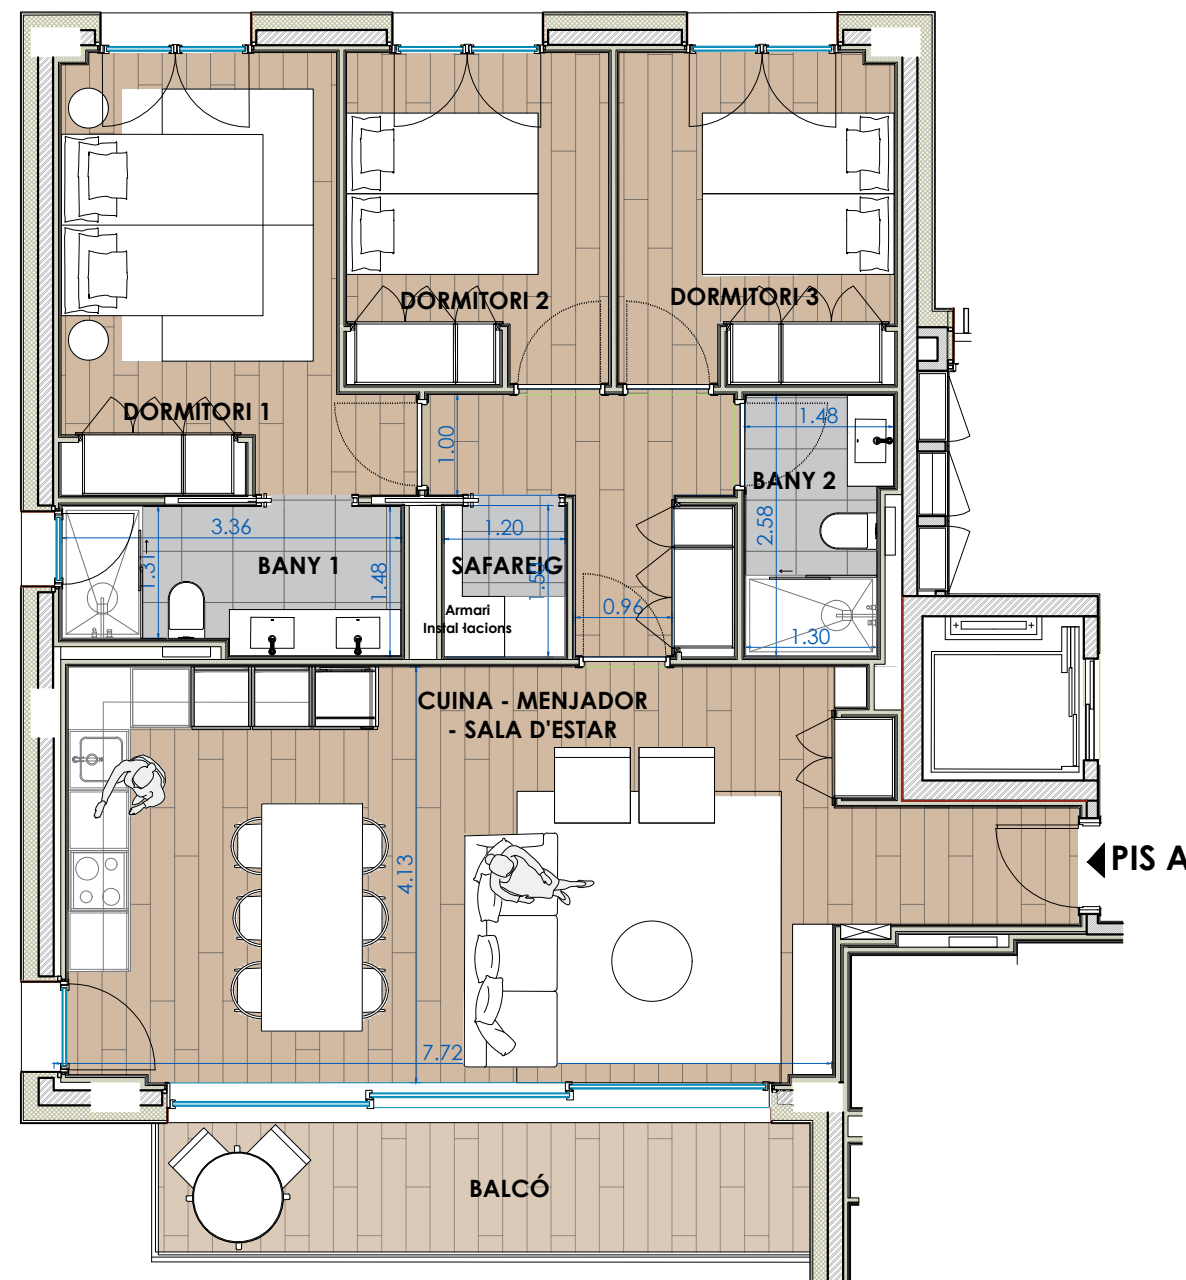


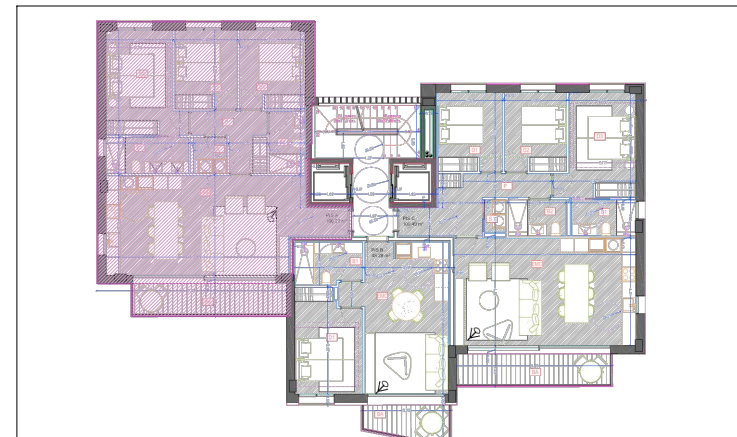

Nota: aquest plànol és orientatiu. Poden haver-hi petites variacions en el transcurs de l'obra

PIS N°A	Sup. Const.
Pis	100,29 m ²
Balcó	9,00 m ²

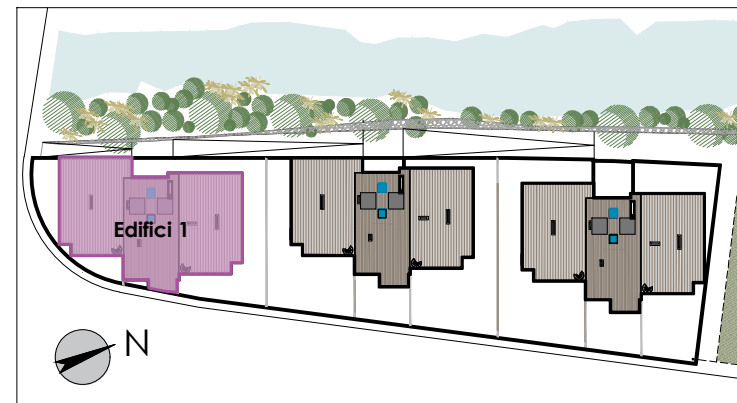

RESIDENCIAL SANT MIQUEL
Situació: Encamp (Parròquia d'Encamp)

Edifici 1
PLANTA TIPUS - PIS A

Escala: 1/75

TALLER
D'ARQUITECTURA

CARLES PUIG MONTANYA
C/Corrubell num 1
pis 1 porta B
Andorra La Vella
AD 500
+376 800 420