
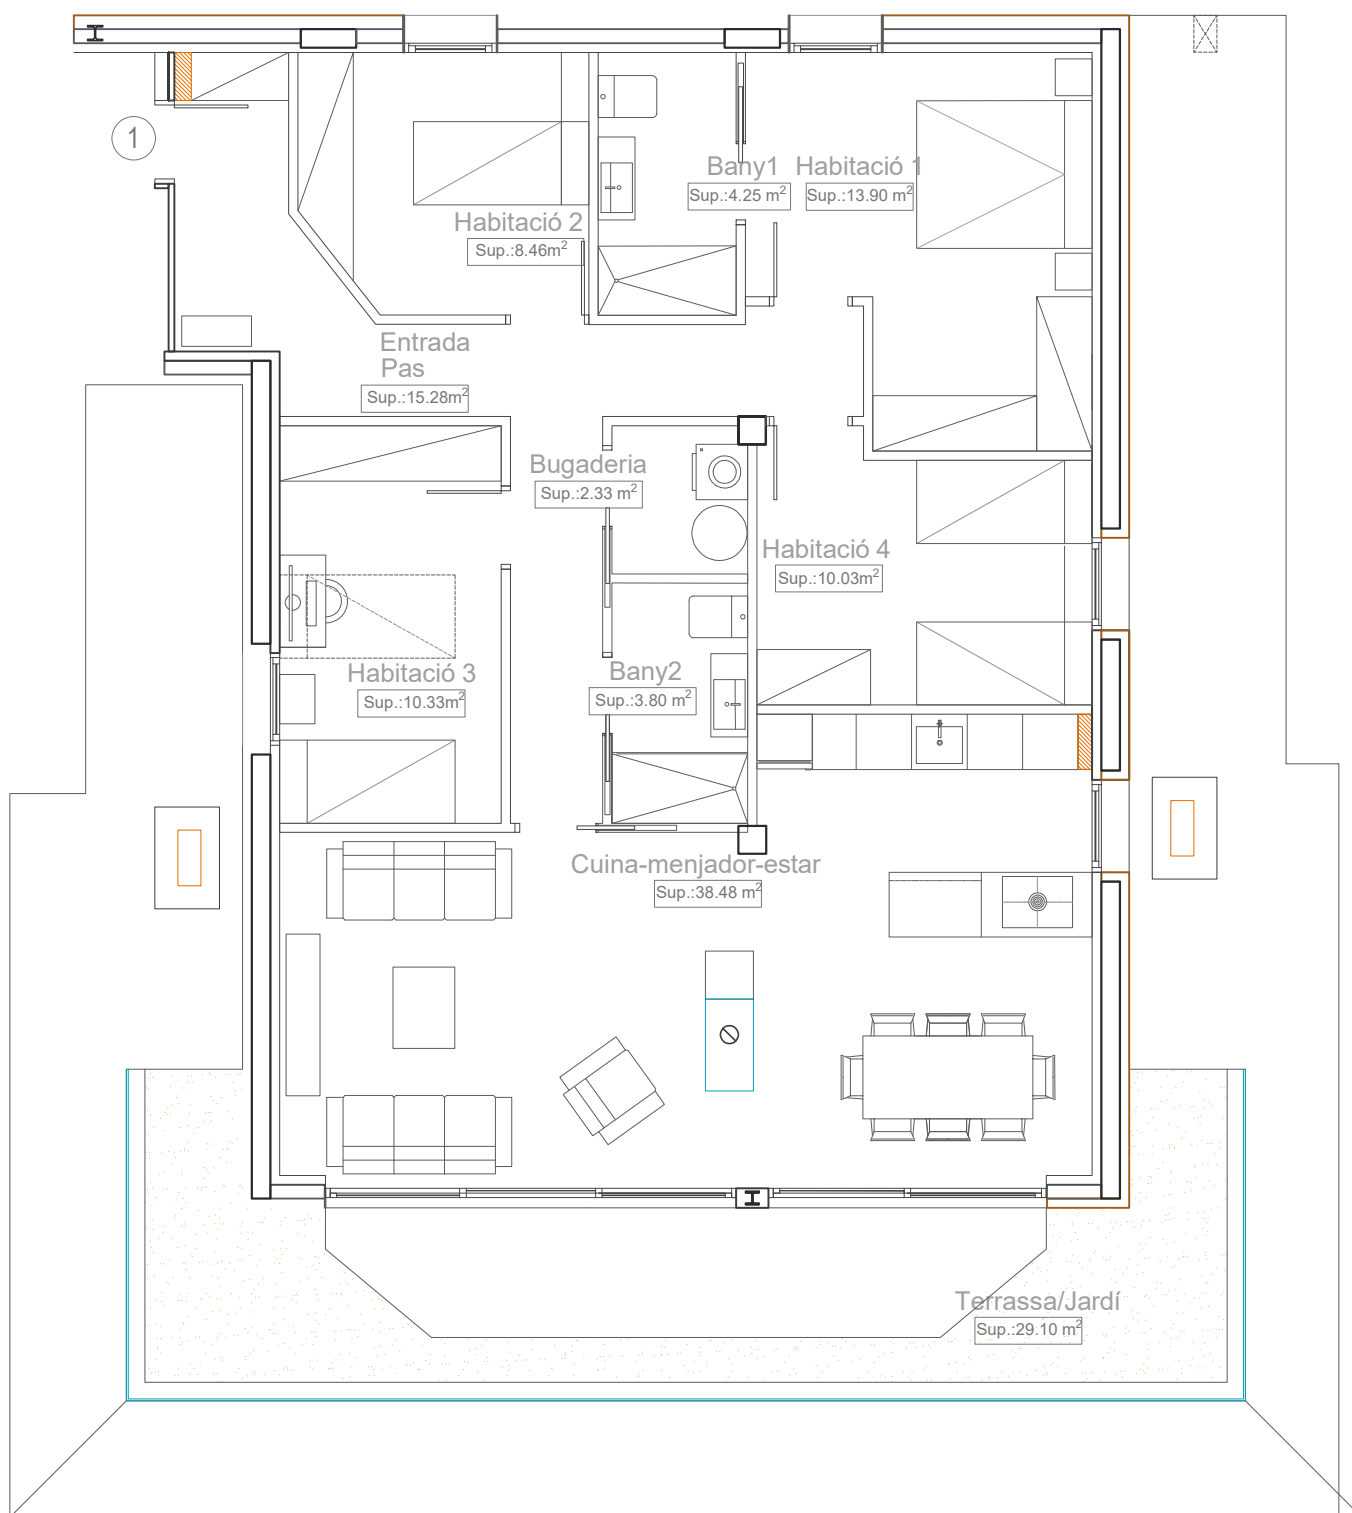


 

PROMOCIO EDIFICI
ORDINO - PRAT DE
LA MOLA

PLANTA ATIC - PORTA 2

Superfície construïda: 127,80 M2
Superfície terrassa pavimentada: 10 M2
Superfície terrassa enjardinada: 19 M2
Places d'aparcament 11 i 23 i traster 9

[illegible]

PROMOU:

PROMVALLES SL