



NOTA: Plànol informatiu, no contractual subjecte a modificacions per imposicions de caràcter tècnic i/o urbanístics i topogràfics

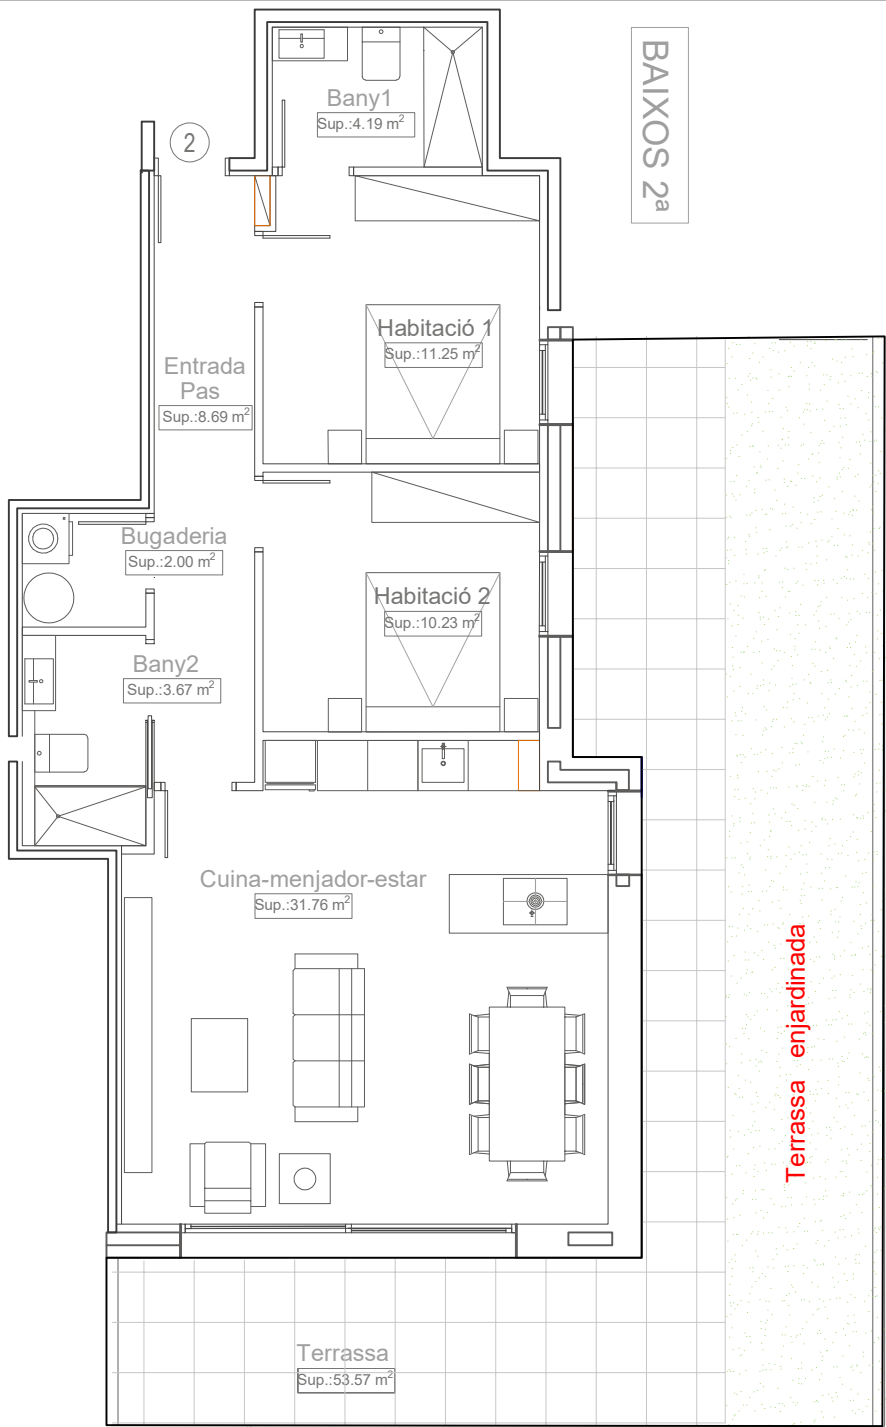

PROMOCIO EDIFICI
ORDINO - PRAT DE
LA MOLA

PLANTA BAIXA - PORTA 2

Superfície construïda: 113,88 M2
Superfície terrassa pavimentada: 29,8 M2
Superfície terrassa enjardinada: 23,40 M2
Places d'aparcament: 16 i 18 i traster 14

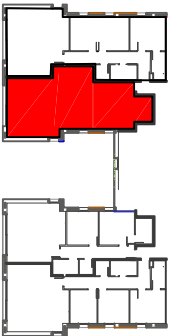

PROPIETAT	PROPIETAT	PROPIETAT	PROPIETAT
PROPIETAT	PROPIETAT	PROPIETAT	PROPIETAT
PROPIETAT	PROPIETAT	PROPIETAT	PROPIETAT
PROPIETAT	PROPIETAT	PROPIETAT	PROPIETAT

PROMOU:
PROMVALLES SL