



NOTA: Plànol informatiu, no contractual subjecte a modificacions per imposicions de caràcter tècnic i/o urbanístics i topogràfics

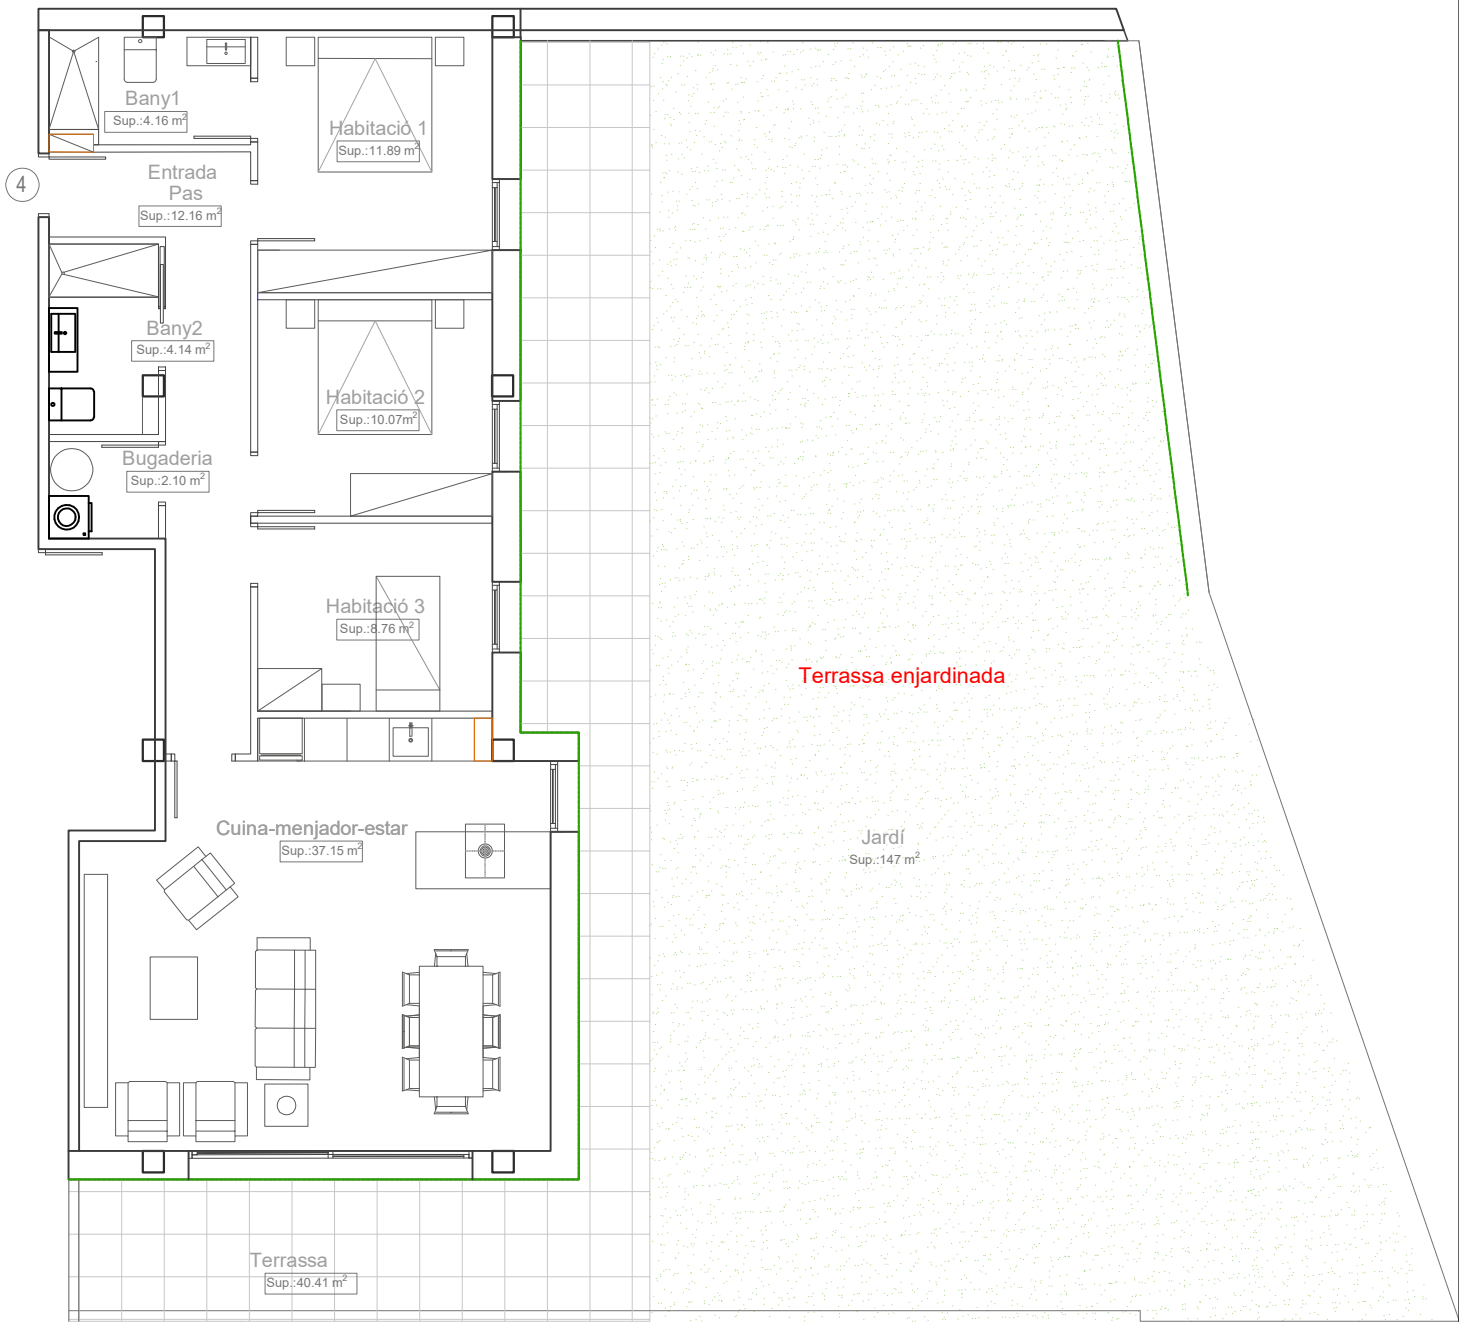

PROMOCIO EDIFICI
ORDINO - PRAT DE
LA MOLA

PLANTA BAIXA - PORTA 4

Superfície útil interior: 90,43 m²
Superfície construïda: 107,30 M²

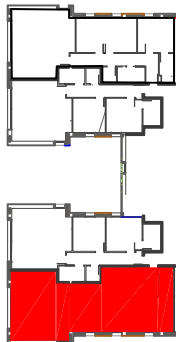

PROMOU:

PROMVALLES SL