

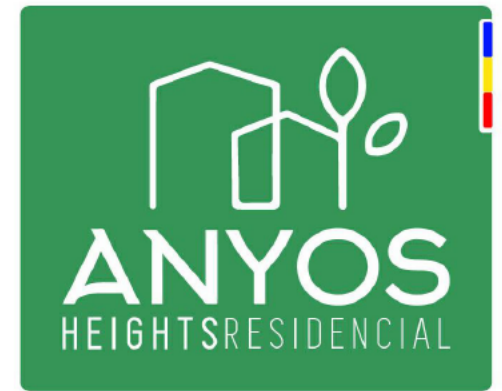


CASA NÚM. 1

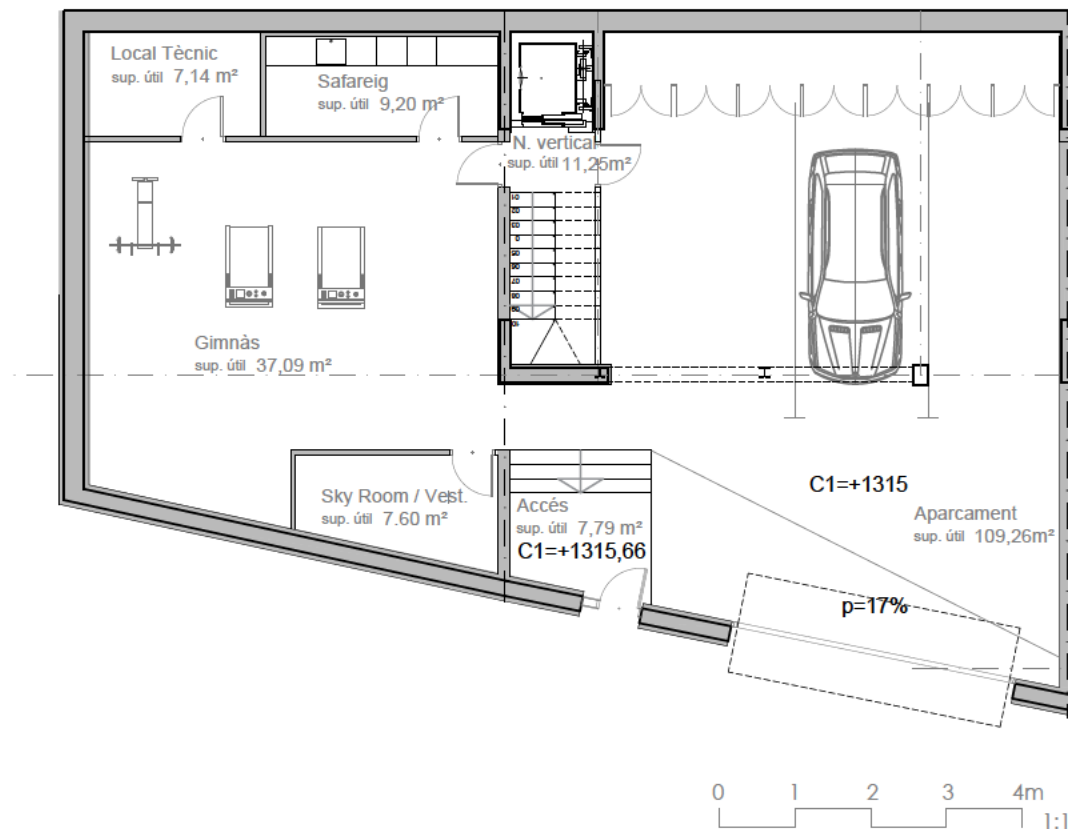

Plànol orientatiu, que no constitueix document contractual, subjecte a modificacions per exigències administratives, tècniques o jurídiques derivades de l'obtenció de les llicències i permisos reglamentaris, així com per necessitats constructives o de disseny derivades de la direcció de l'obra. Les superfícies tenen caràcter provisional fins l'obtenció de la llicència de primera ocupació. El mobiliari i jardineria són ficticis, tenint validesa únicament a efectes decoratius.


PLANTA SOTERRANI (PL -1)

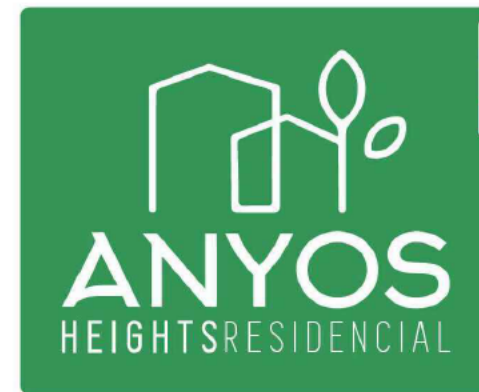

S. CONST	
CASA 01	Aparcament (PI Sot.) 143,12
	Sala polivalent (PI Sot.) 94,62
	Planta baixa 85,00
	Planta sotacoberta 88,80
TOTAL	466,94


Terrasses/Jardins plans	28,80 / 170,55
Terreny natural (pendent)	144,20

PLANTA BAIXA (PL B)

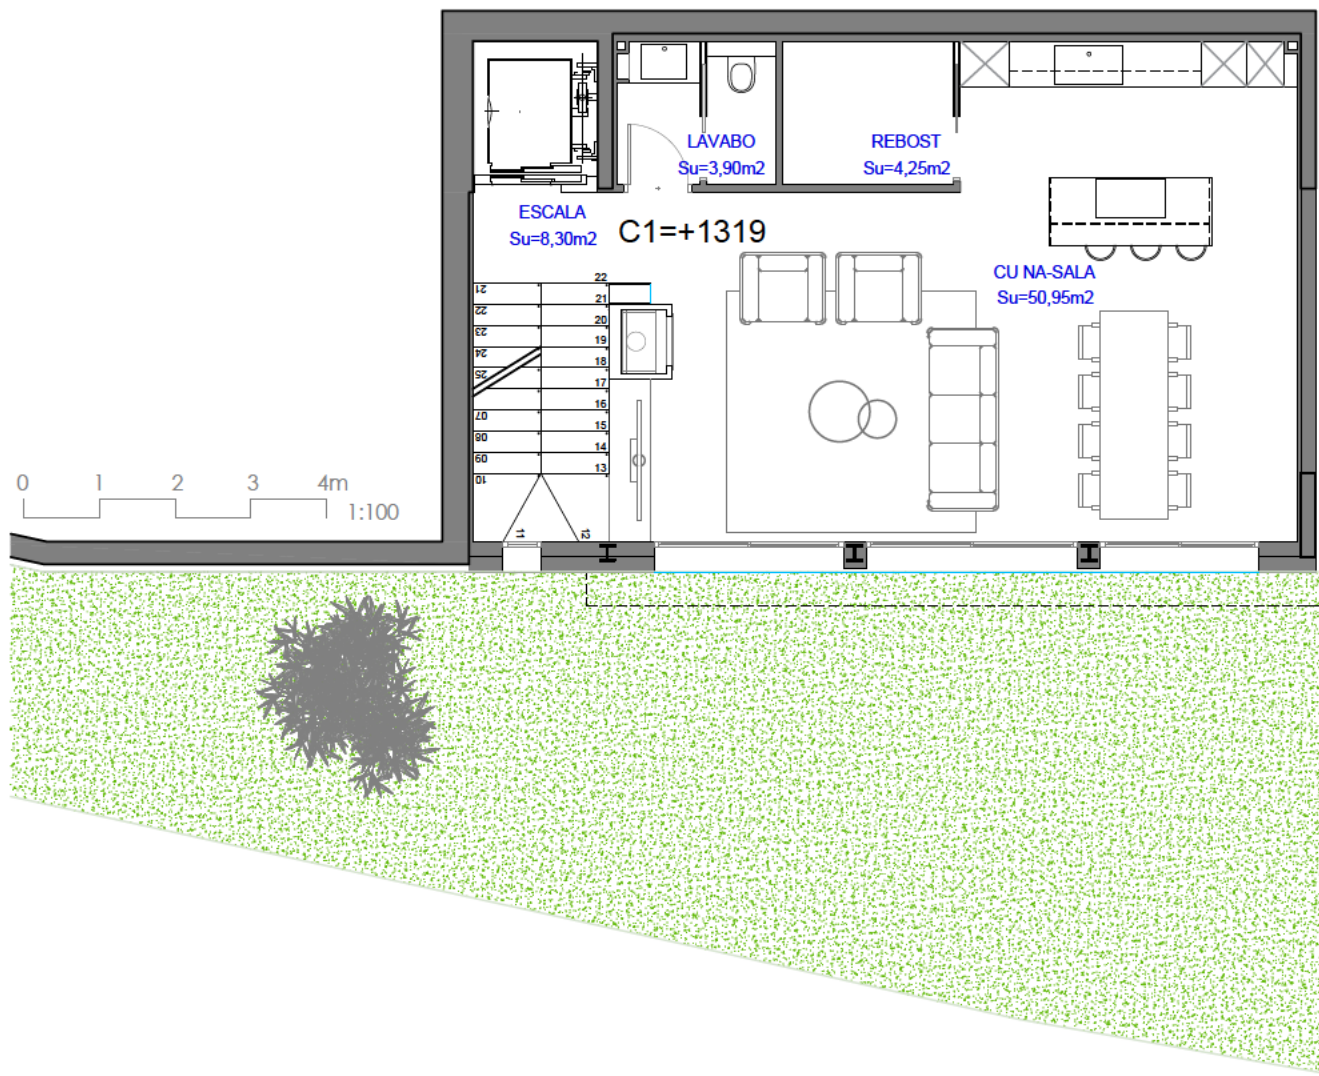


CASA 01	S. CONST	
	Aparcament (PI Sot.)	143,12
Sala polivalent (PI Sot.)	94,62	
Planta baixa	85,00	
Planta primera	88,80	
Planta sotacoberta	55,40	
TOTAL	466,94	


Terrasses/Jardins plans	28,80 / 170,55
Terreny natural (pendent)	144,20

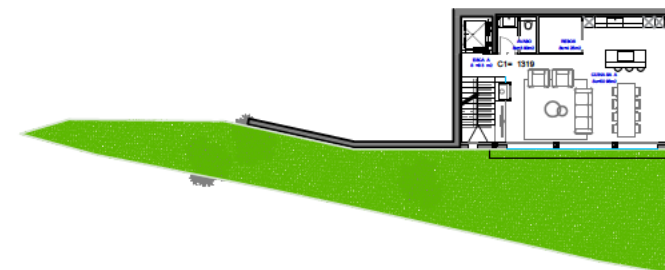

PLANTA PRIMERA (PL1)

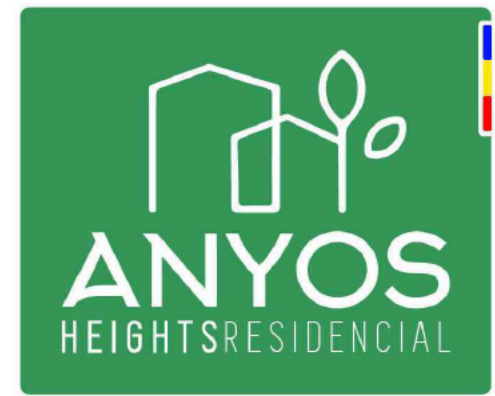



0 1 2 3 4m
1:100

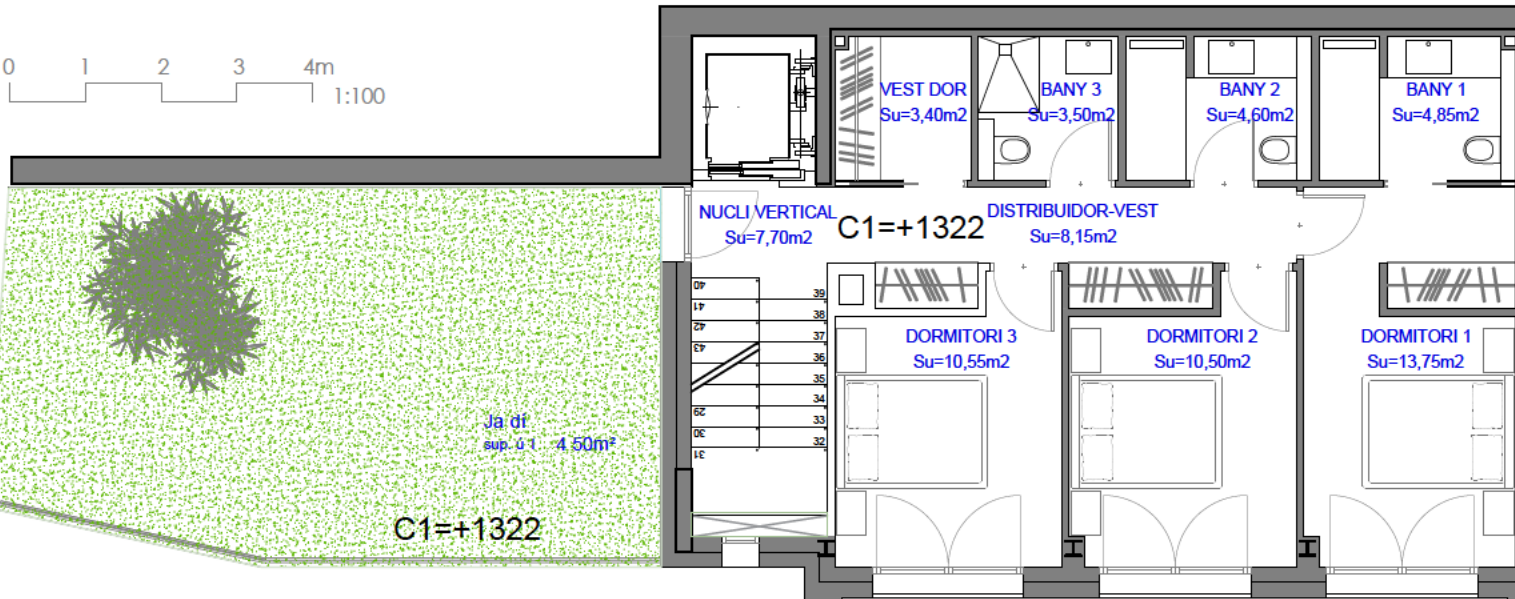

S. CONST	
CASA 01	Aparcament (PI Sot.) 143,12
	Sala polivalent (PI Sot.) 94,62
	Planta baixa 85,00
	Planta primera 88,80
	Planta sotacoberta 55,40
TOTAL	466,94
	Terrasses/Jardins plans 28,80 / 170,55
	Terreny natural (pendent) 144,20

Plànol orientatiu, que no constitueix document contractual, subjecte a modificacions per exigències administratives, tècniques o jurídiques derivades de l'obtenció de les llicències i permisos reglamentaris, així com per necessitats constructives o de disseny derivades de la direcció de l'obra. Les superfícies tenen caràcter provisional fins l'obtenció de la llicència de primera ocupació. El mobiliari i jardineria són ficticis, tenint validesa únicament a efectes decoratius.





PLANTA SOTACOBERTA (PL2)

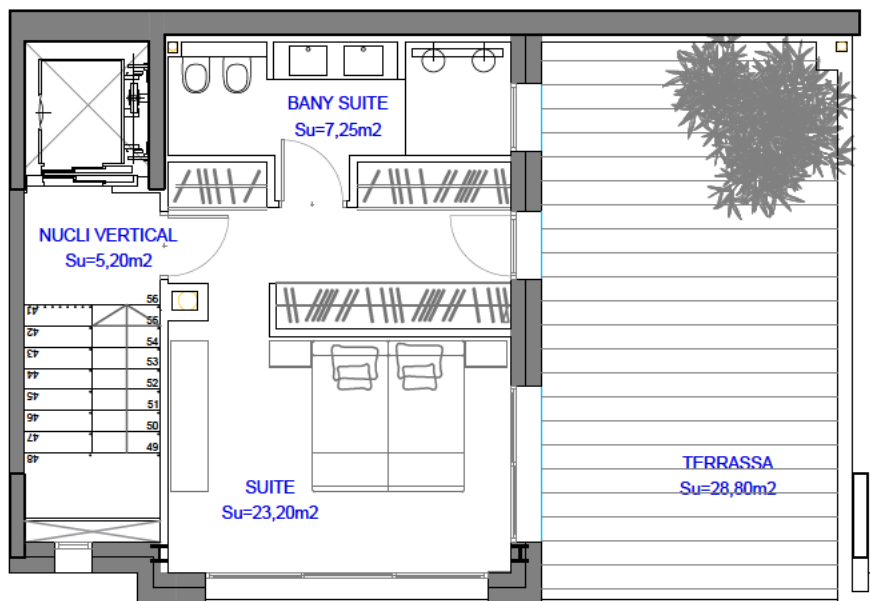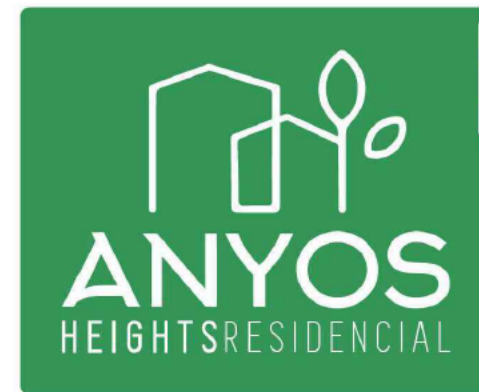

S. CONST		
CASA 01	Aparcament (PI Sot.)	143,12
	Sala polivalent (PI Sot.)	94,62
	Planta baixa	85,00
	Planta primera	88,80
	Planta sotacoberta	55,40
TOTAL		466,94

Terrasses/Jardins plans	28,80 / 170,55
Terreny natural (pendent)	144,20

PERSPECTIVA | ALÇAT | ALÇAT

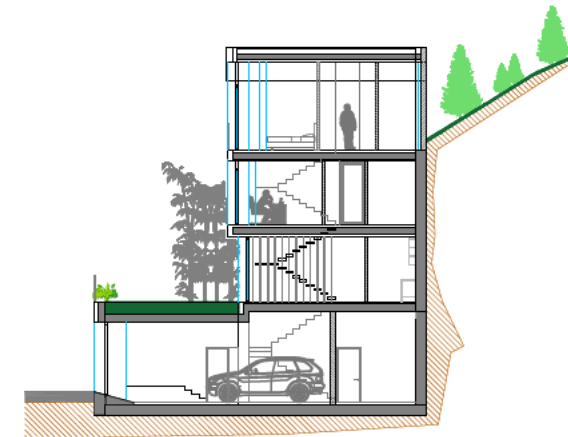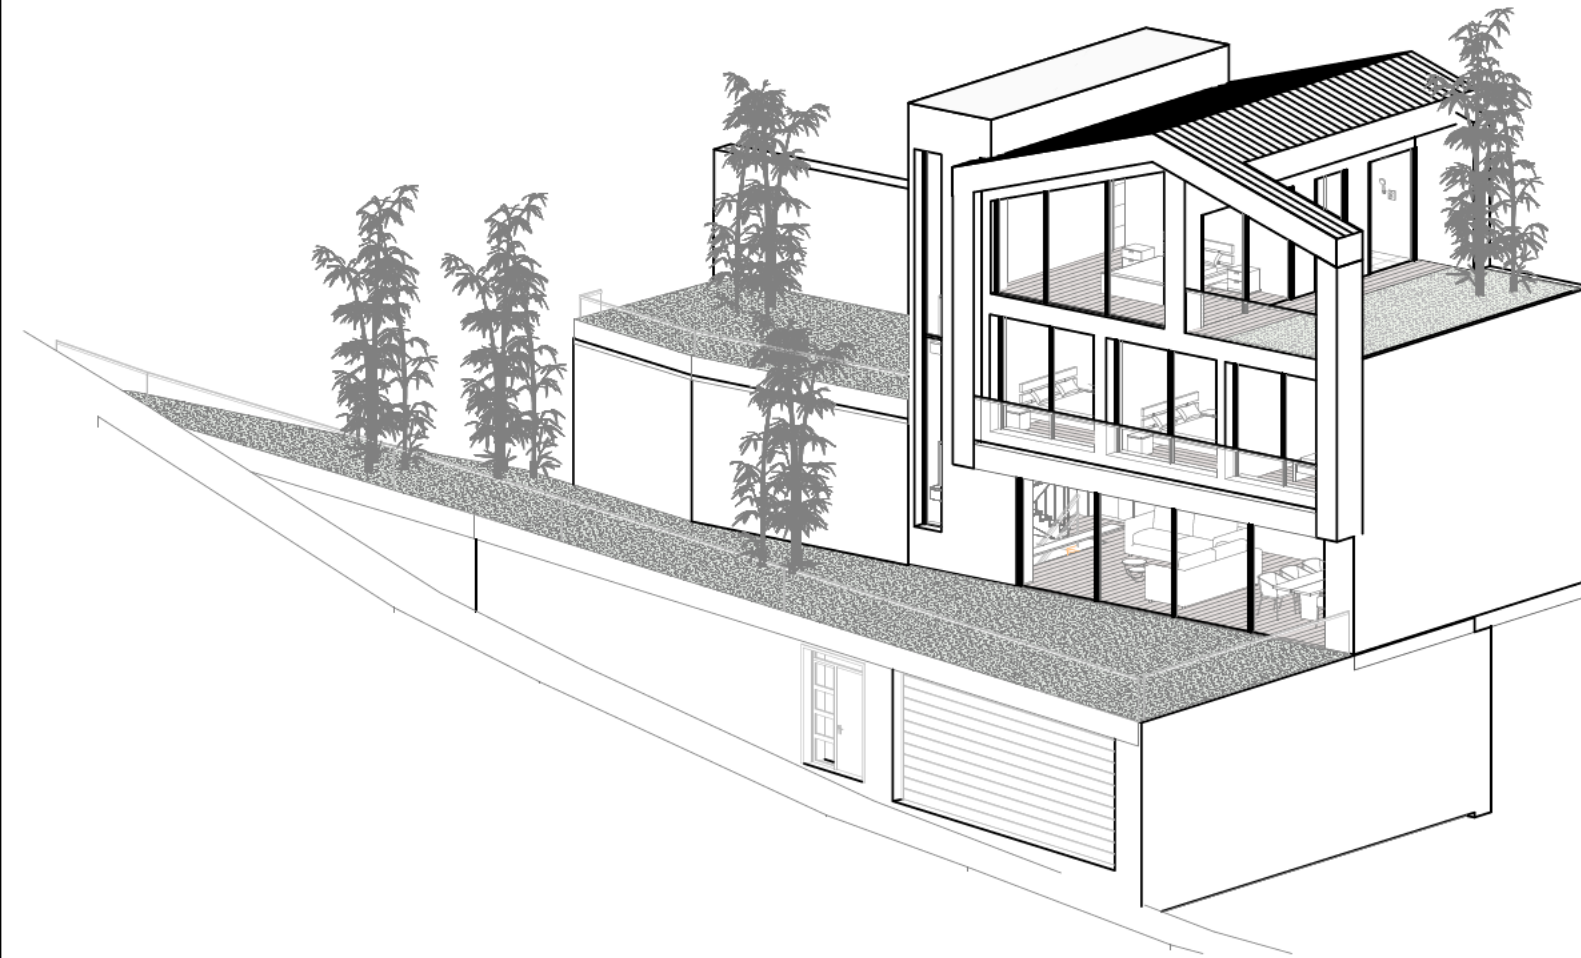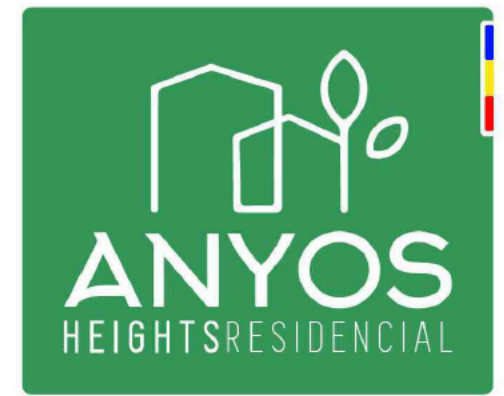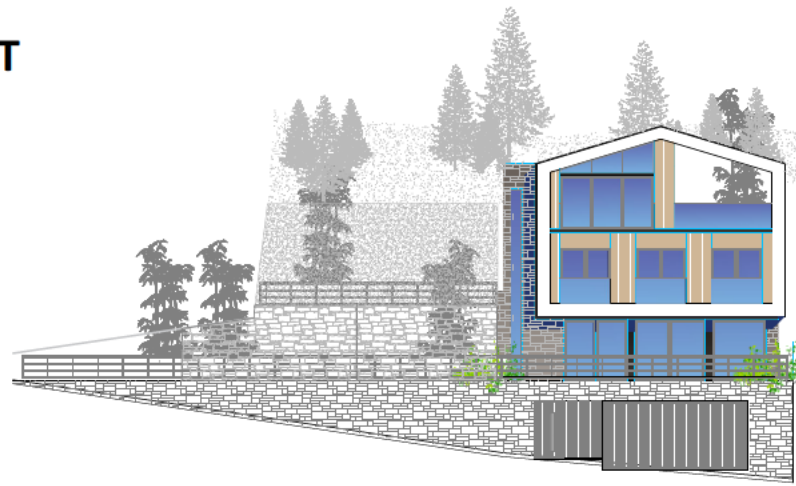

Plànol orientatiu, que no constitueix document contractual, subjecte a modificacions per exigències administratives, tècniques o jurídiques derivades de l'obtenció de les llicències i permisos reglamentaris, així com per necessitats constructives o de disseny derivades de la direcció de l'obra. Les superfícies tenen caràcter provisional fins a l'obtenció de la llicència de primera ocupació. El mobiliari i jardineria són ficticis, tenint validesa únicament a efectes decoratius.