

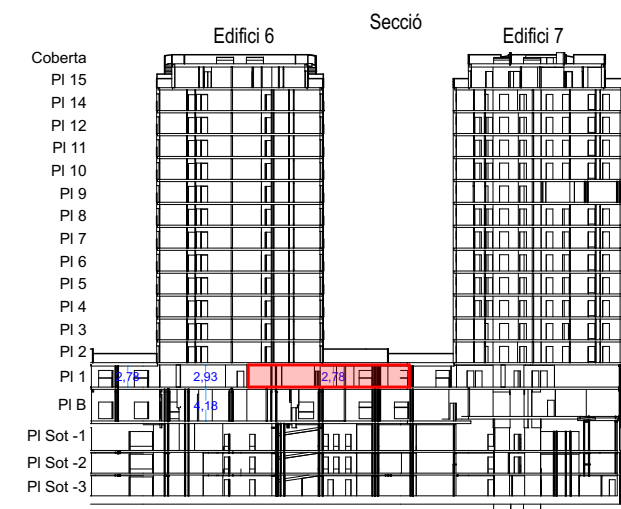


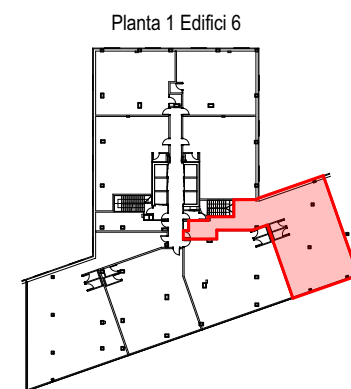

Nota: Aquest plànol es orientatiu. Poden haver variacions en el transcurs de l'obra.

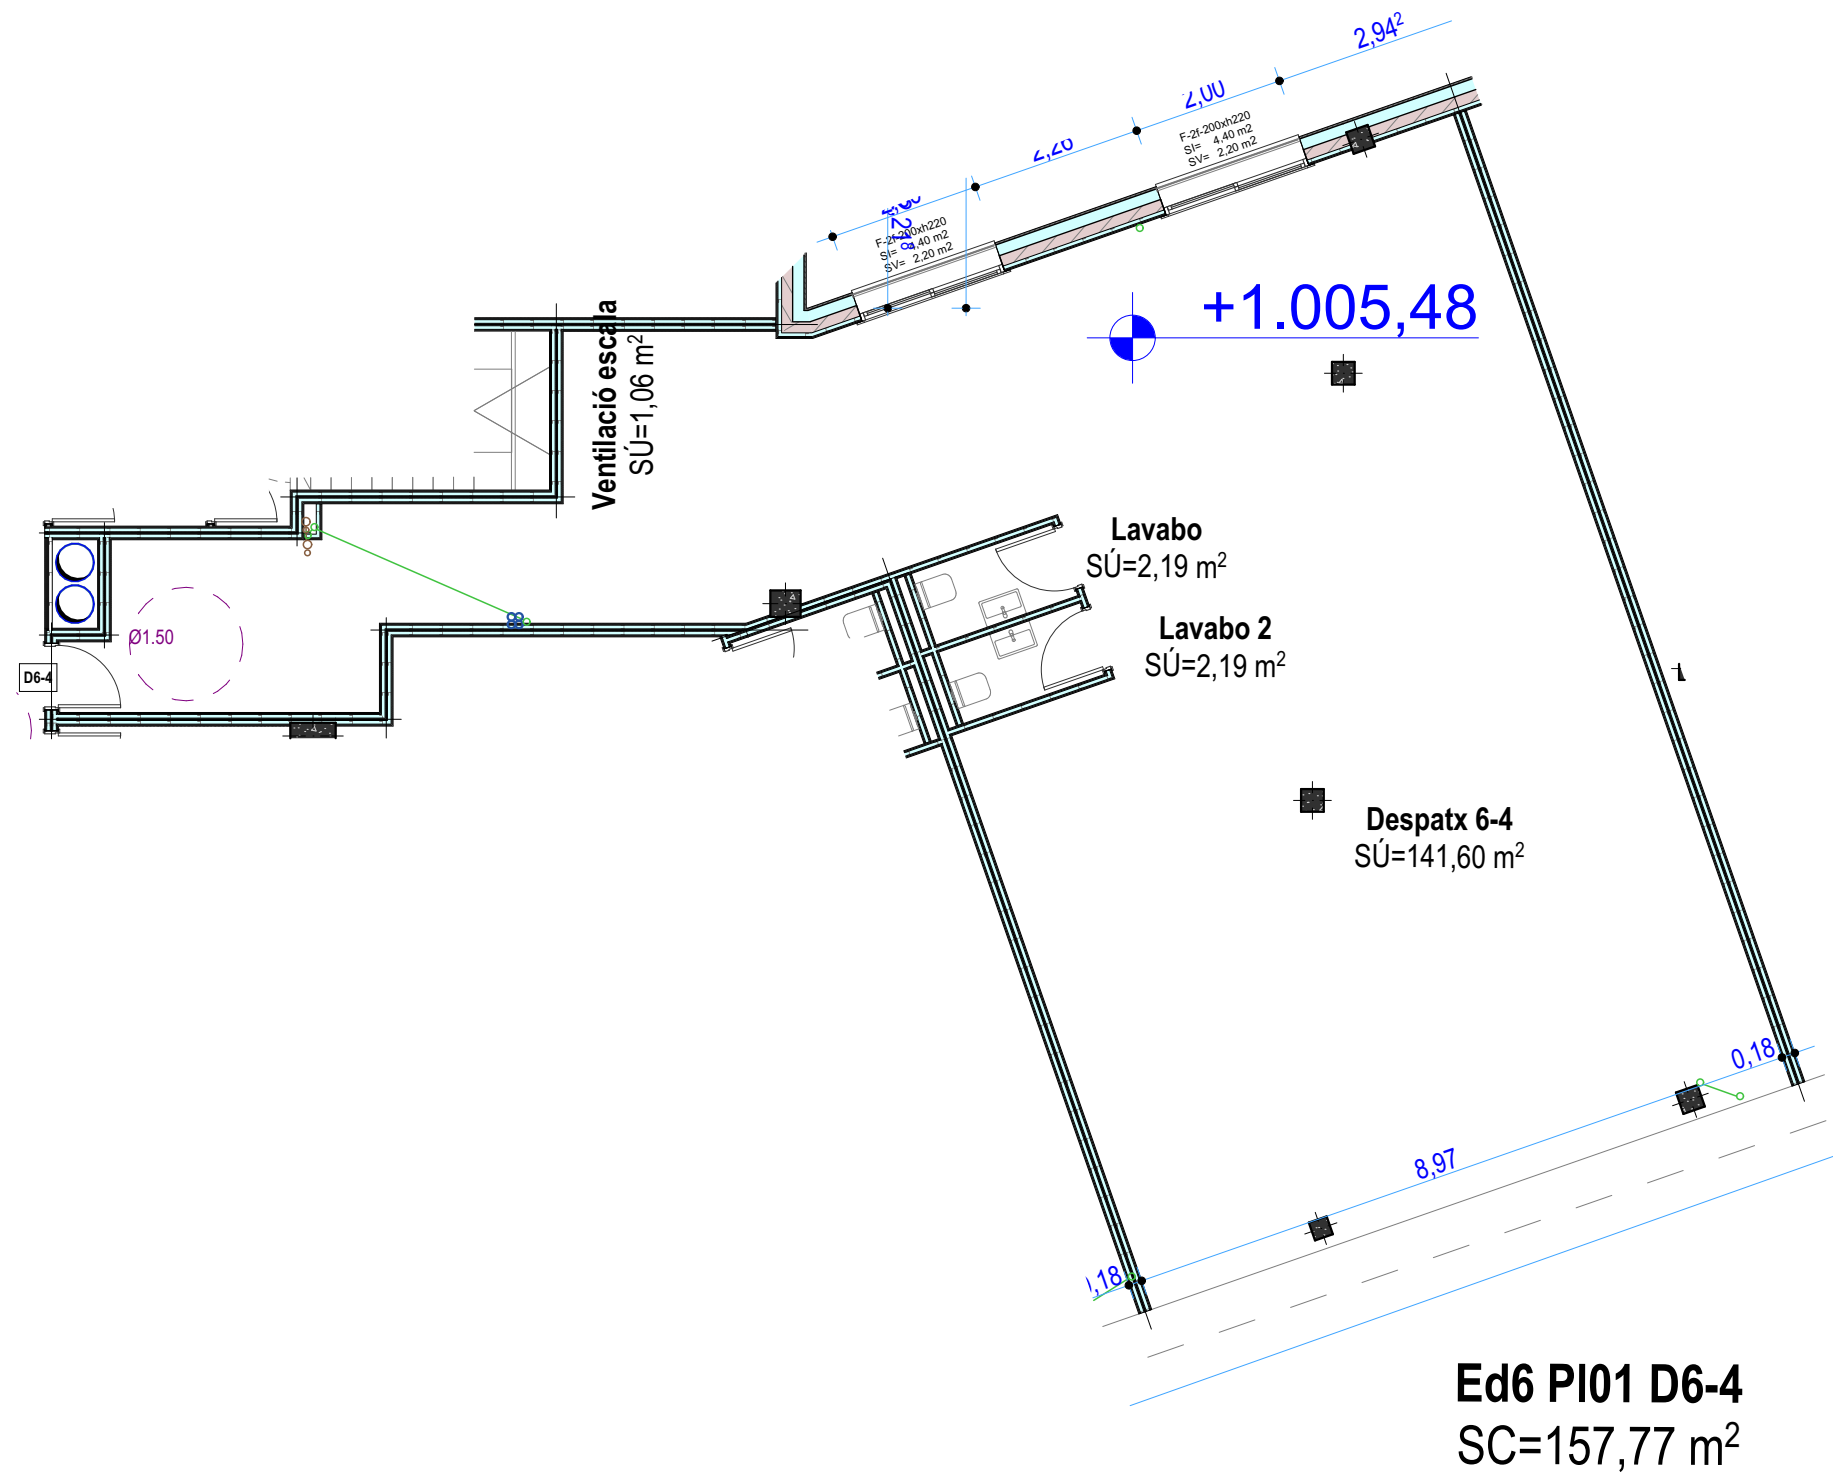

TALLER D'ARQUITECTURA  
Carles Puig Montanya

Immobilària Cinc Estrelles, SL

Conjunt de 4 Edificis - Edifici 6

Carrer del Consell General - Andorra la Vella - AD500 - Principat d'Andorra

A3 1:100 0 1 5 10m

Edifici 6 Planta 1 Despatx 6-4

23/10/2025

JB Ed4567 7PV  
Ed6-06