




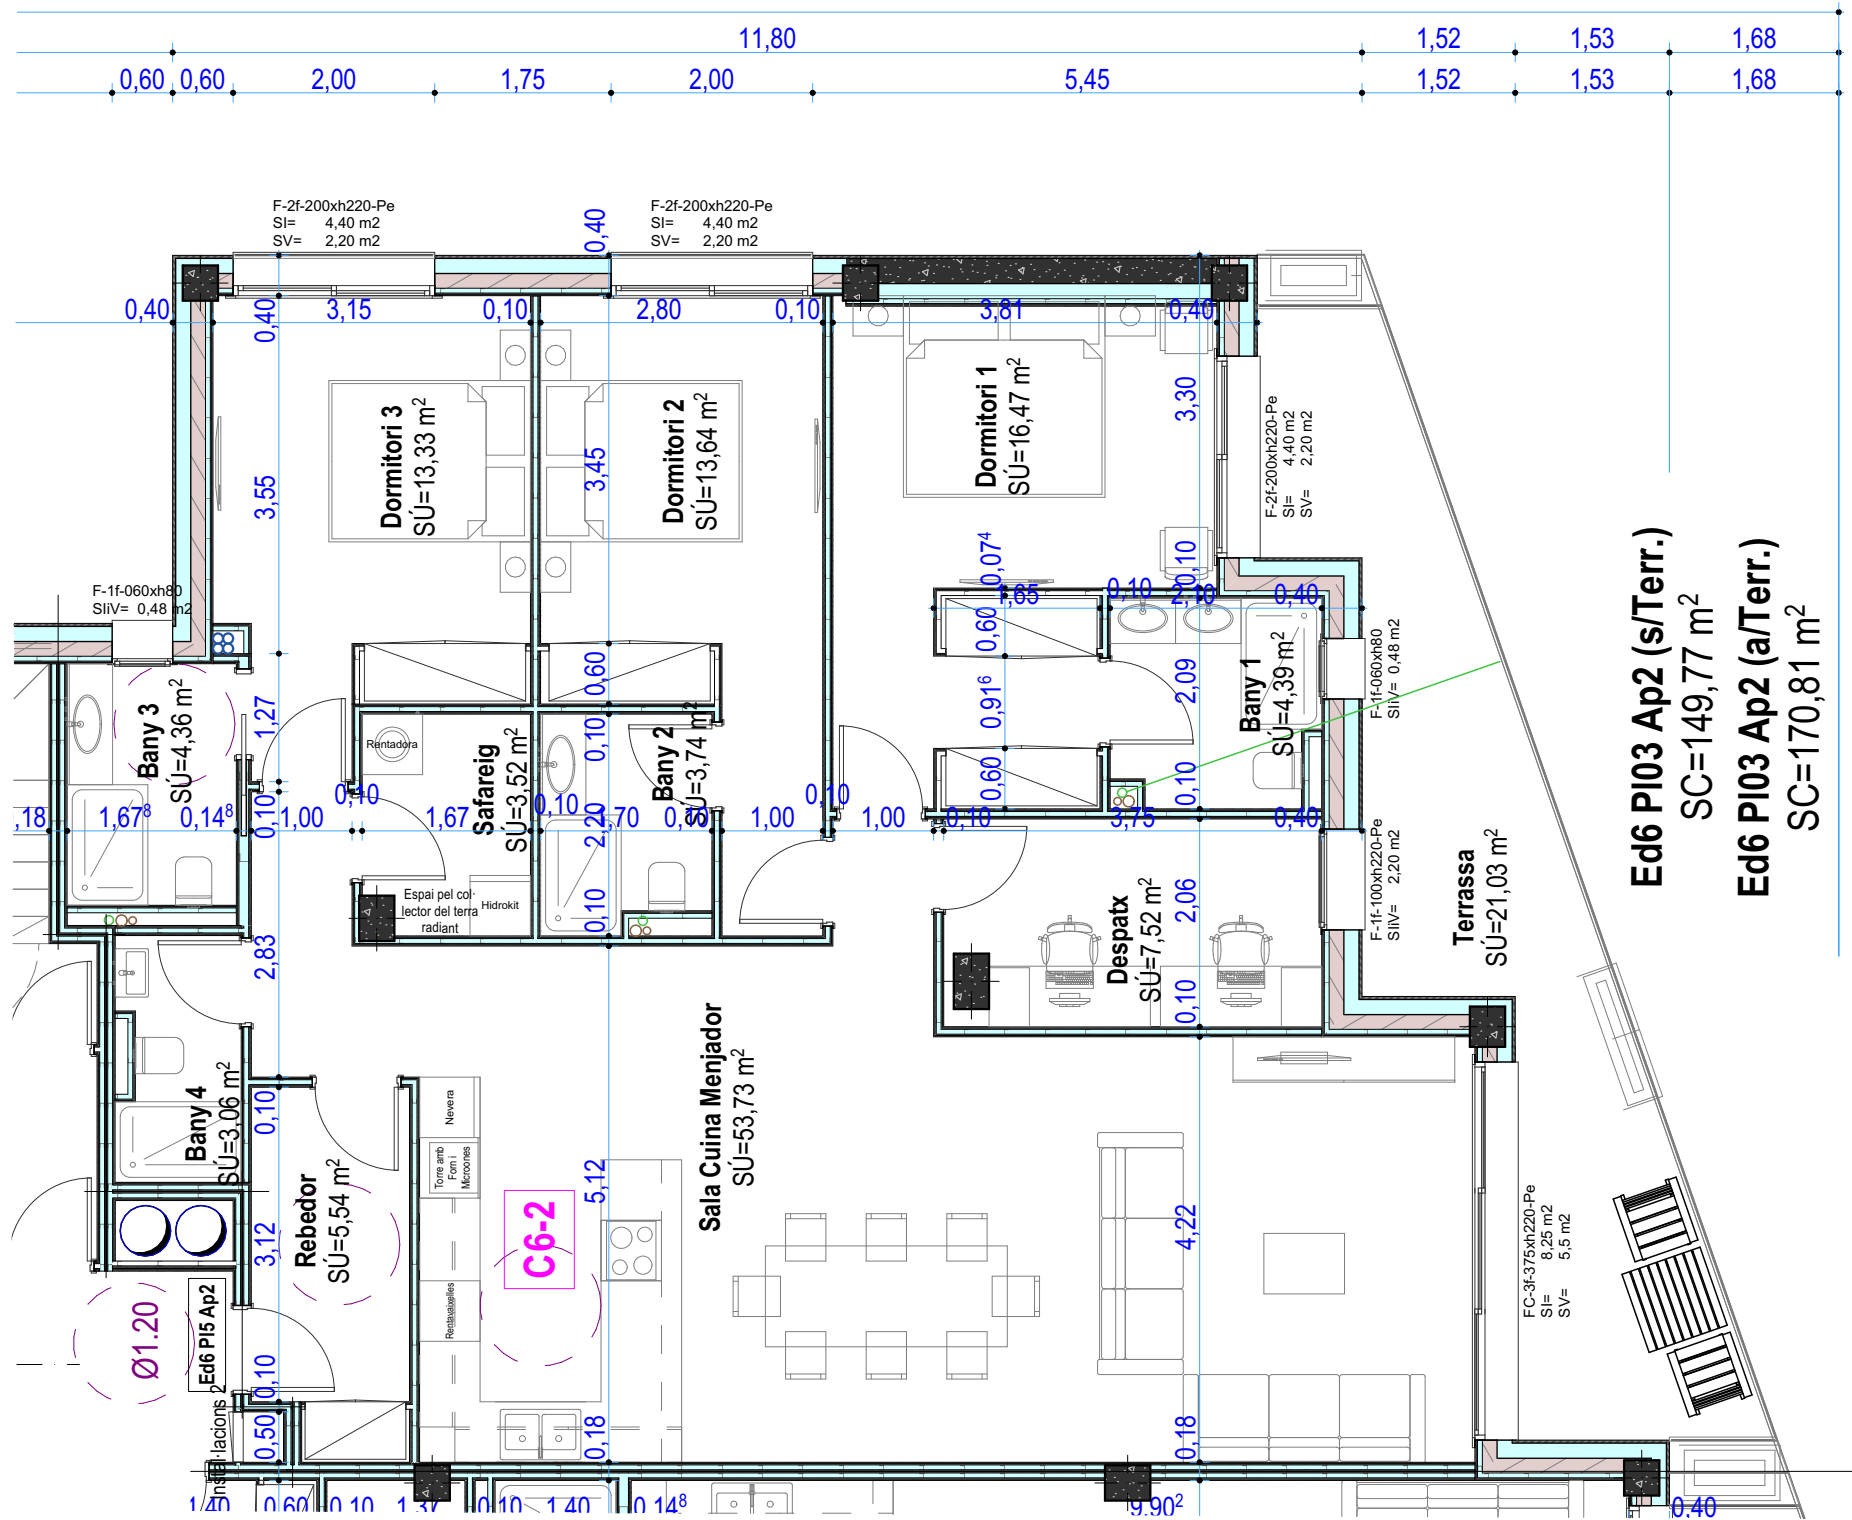

Ed6 PI03 Ap2 (s/Terr.)
SC=149,77 m²
Ed6 PI03 Ap2 (a/Terr.)
SC=170,81 m²

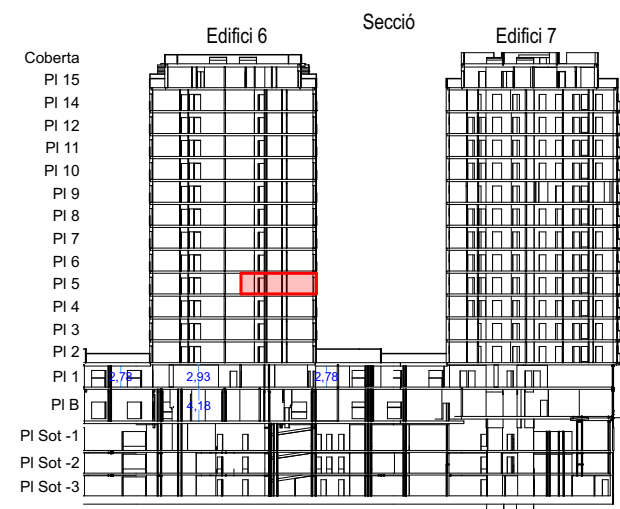

Nota: Aquest plànol es orientatiu. Poden haver variacions en el transcurs de l'obra.

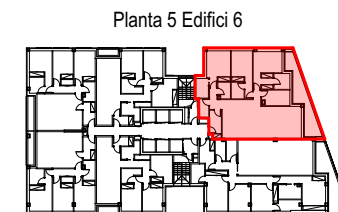

TALLER D'ARQUITECTURA
Carles Puig Montanya

Immobilària Cinc Estrelles, SL

Conjunt de 4 Edificis - Edifici 6

Carrer del Consell General - Andorra la Vella - AD500 - Principat d'Andorra

A3 1:75 0 1 5 10m 03/10/2025

Edifici 6 Planta 5 Apartament 2

JB Ed4567 7PV
Ed6-30