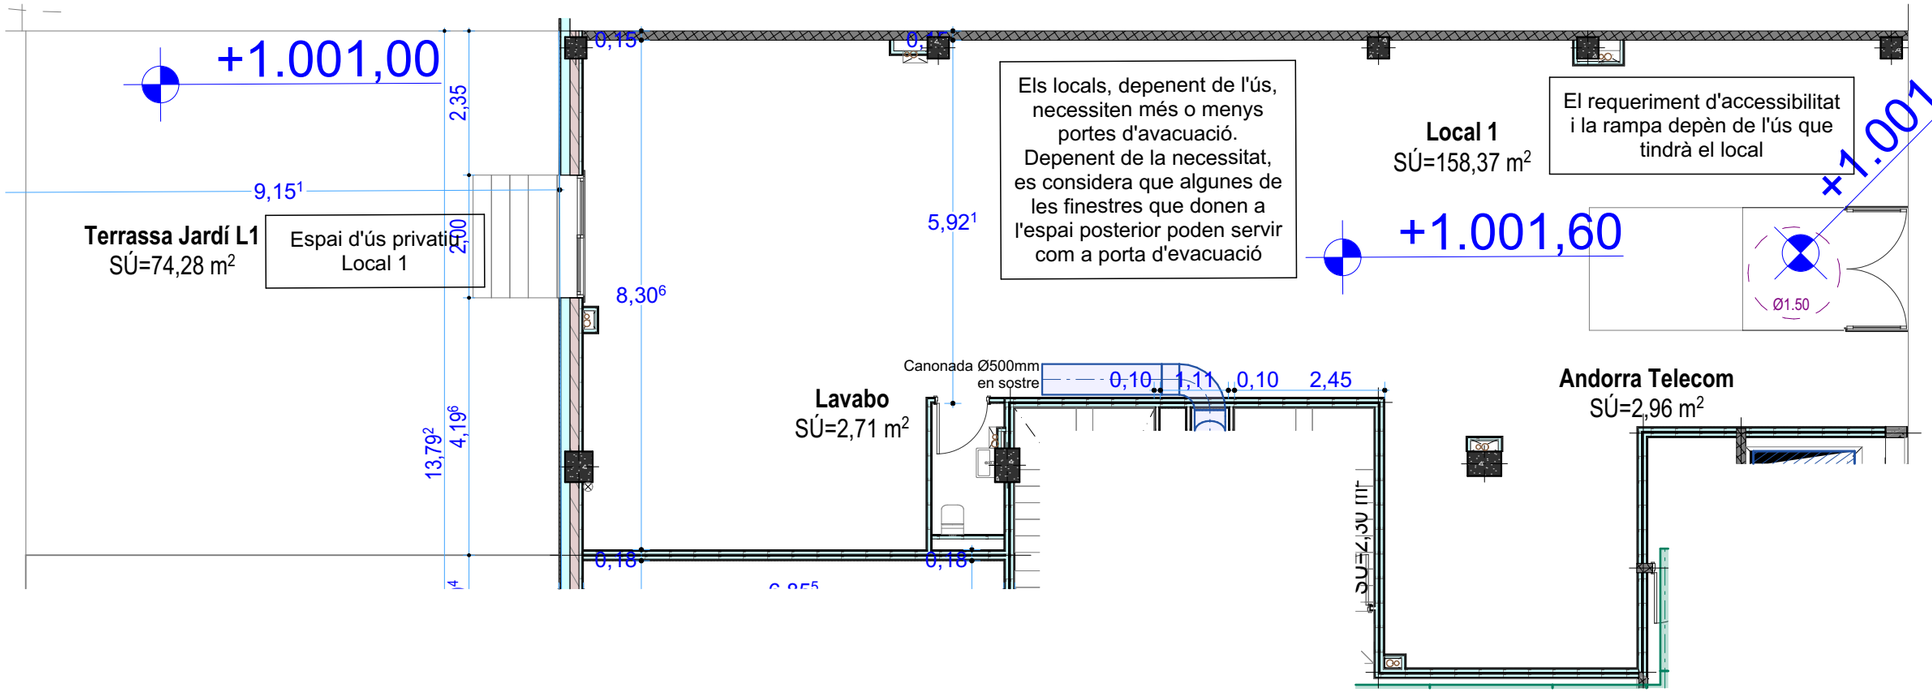

Ed4567 PI00 L1
SC=172,71 m²
+1.001,78³

Secció

N

Nota: Aquest plànol es orientatiu. Poden haver variacions en el transcurs de l'obra.

TALLER D'ARQUITECTURA
Carles Puig Montanya

Immobiliària Cinc Estrelles, SL

Conjunt de 4 Edificis - Edifici 7

Carrer del Consell General - Andorra la Vella - AD500 - Principat d'Andorra

Planta Baixa Local 1

A3 1:100 0 1 5 10m

03/06/2025

JB Ed4567 7PV
Ed7-07