

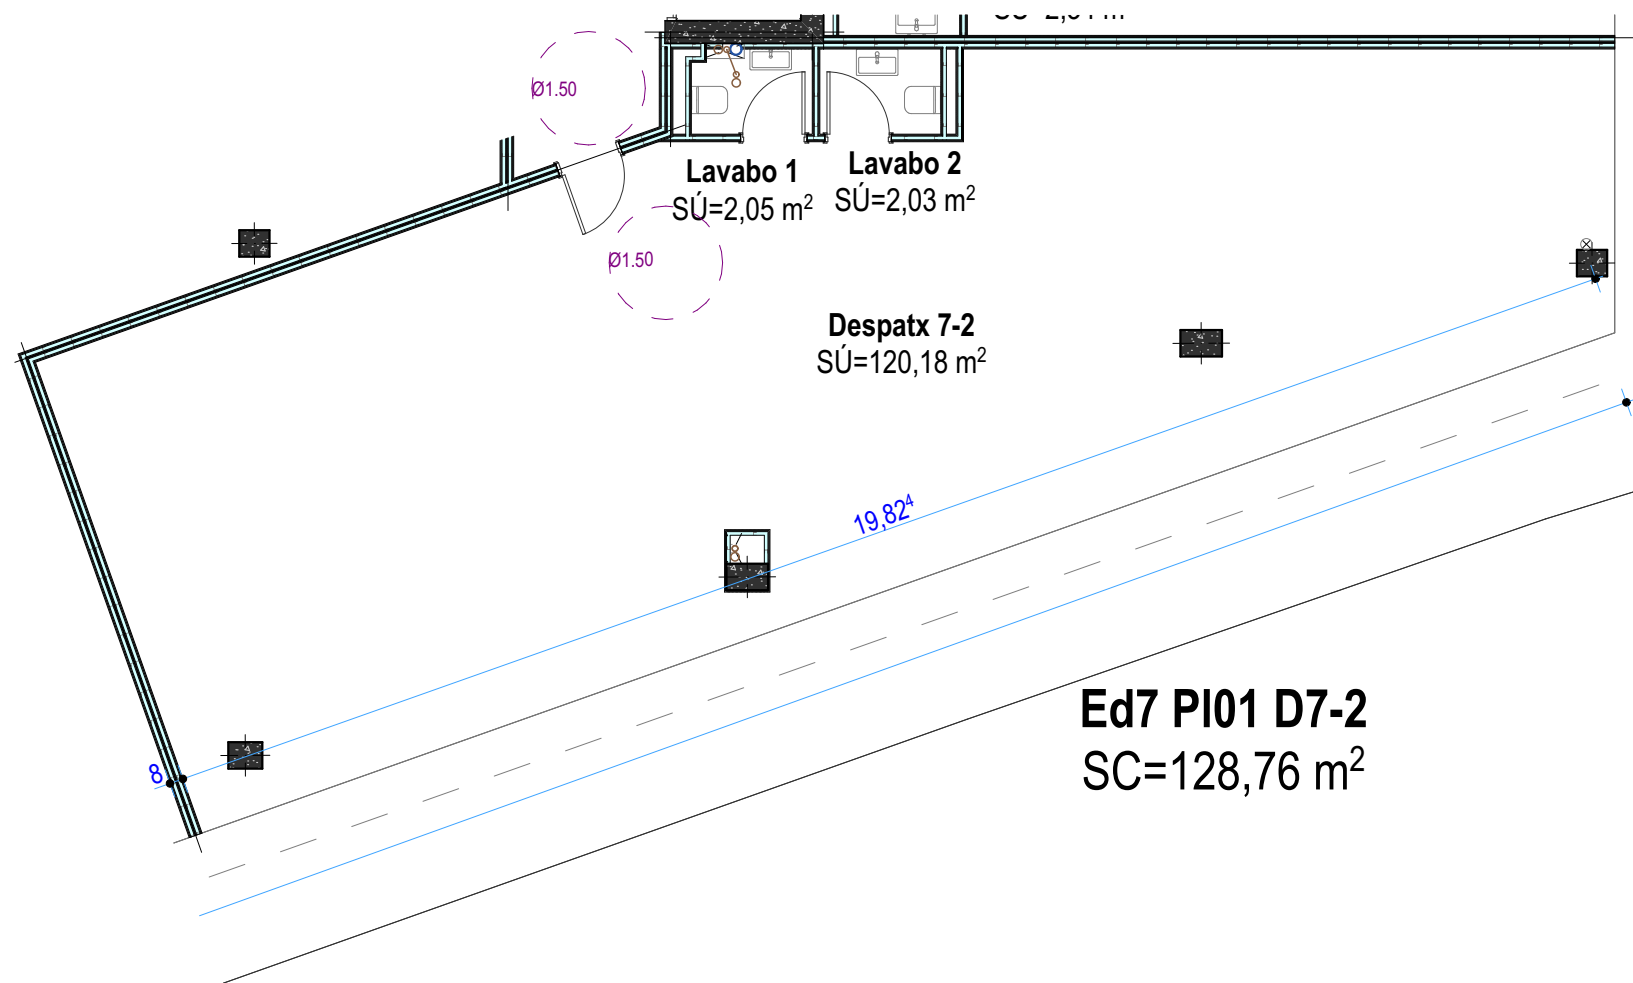


Secció

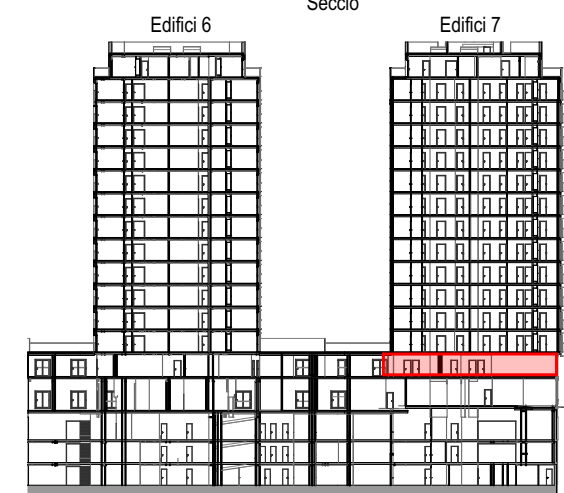

Nota: Aquest plànol es orientatiu. Poden haver variacions en el transcurs de l'obra.

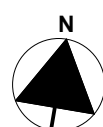

TALLER D'ARQUITECTURA
Carles Puig Montanya

Immobilària Cinc Estrelles, SL

Conjunt de 4 Edificis - Edifici 7

Carrer del Consell General - Andorra la Vella - AD500 - Principat d'Andorra

A3 1:100 0 1 5 10m

Planta 1 Despatx 7-2

03/06/2025

JB Ed4567 7PV
Ed7-11