



Ed7 PI11 Ap4 (s/Terr.)
SC=101,88 m²


Ed7 PI11 Ap4 (a/Terr.)
SC=105,88 m²

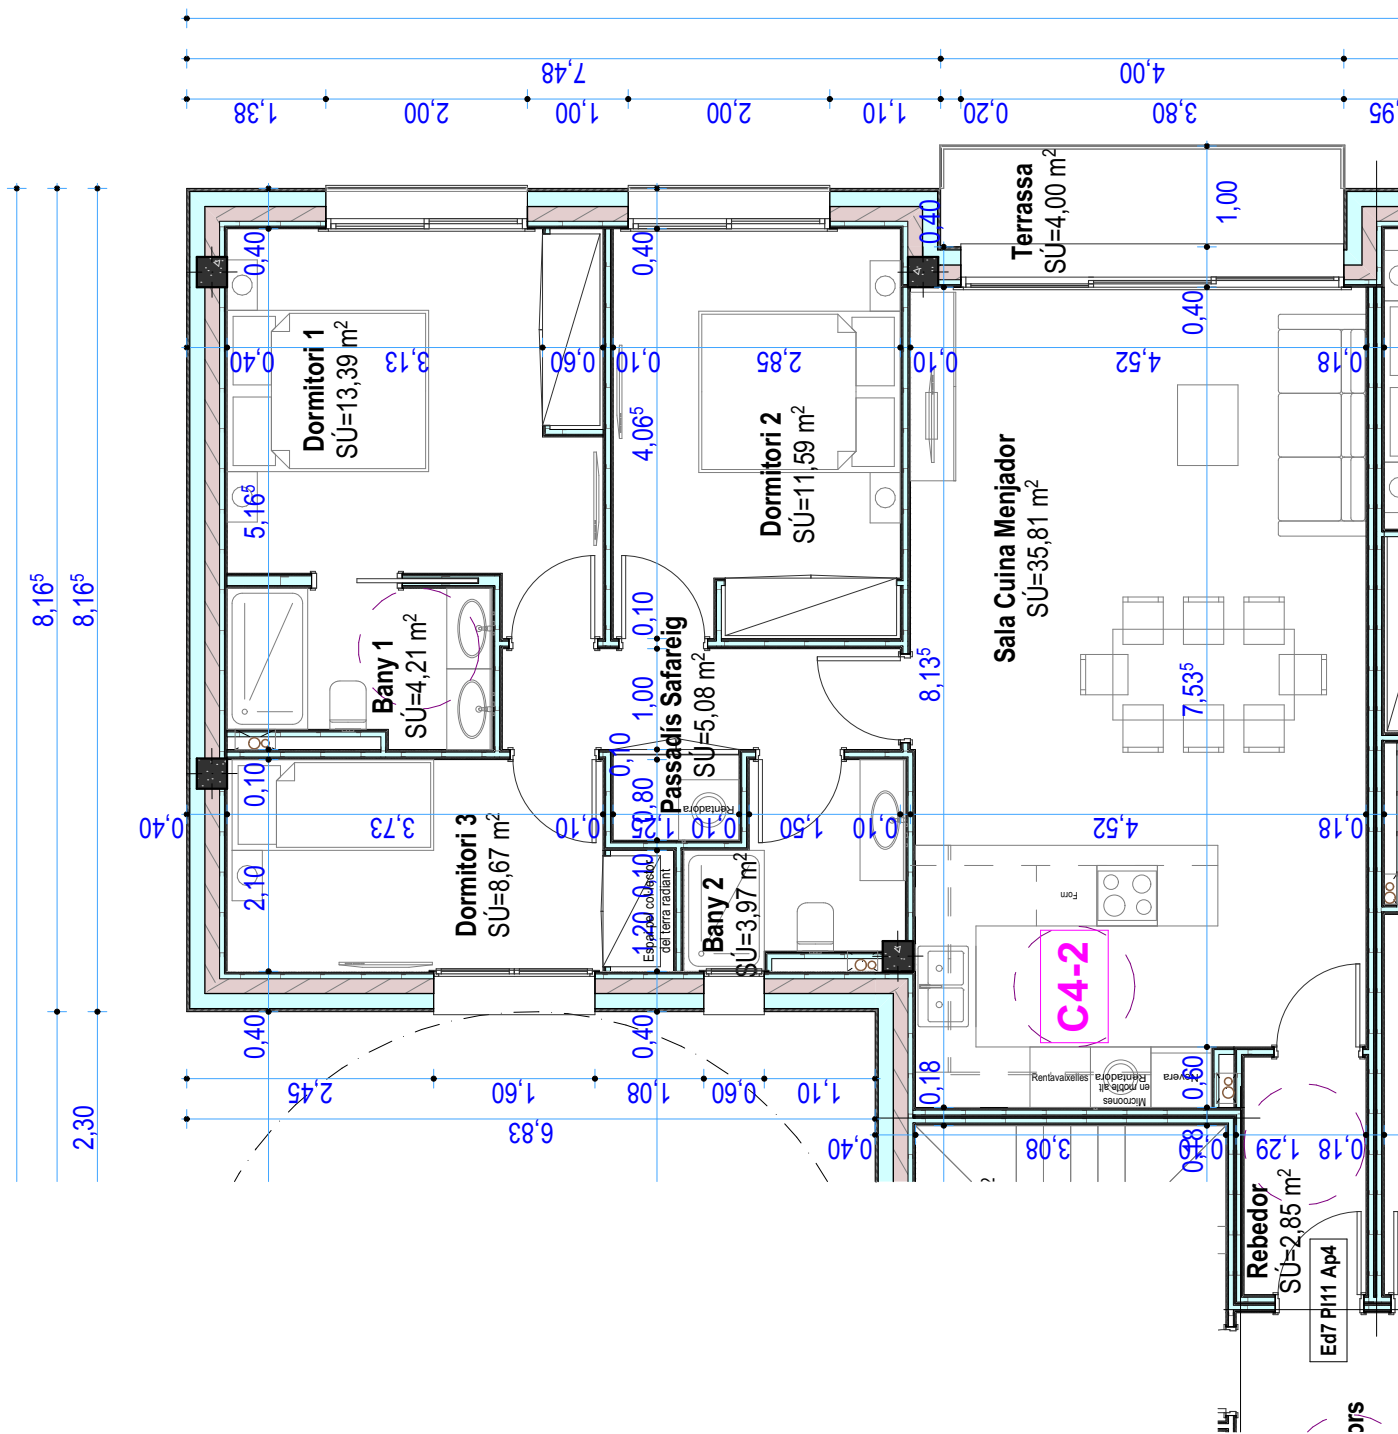

Planta 11 Edifici 7

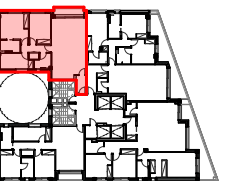

Secció

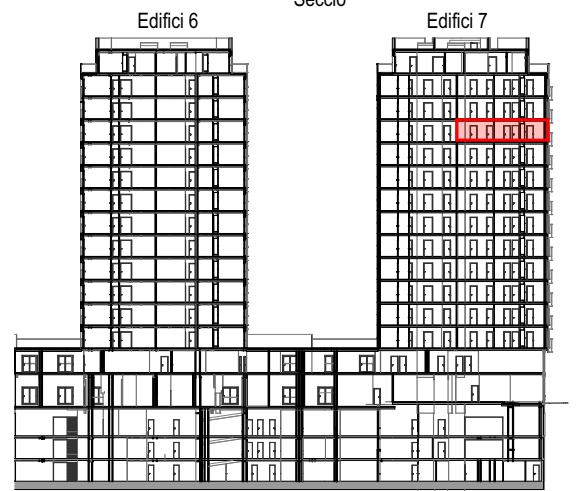

Nota: Aquest plànol es orientatiu. Poden haver variacions en el transcurs de l'obra.



TALLER D'ARQUITECTURA
Carles Puig Montanya

Immobilària Cinc Estrelles, SL

Conjunt de 4 Edificis - Edifici 7

Carrer del Consell General - Andorra la Vella - AD500 - Principat d'Andorra

Edifici 7 Planta 11 Apartament 4

A3 1:75 0 1 5 10m 03/06/2025

JB Ed4567 7PV
Ed7-52