




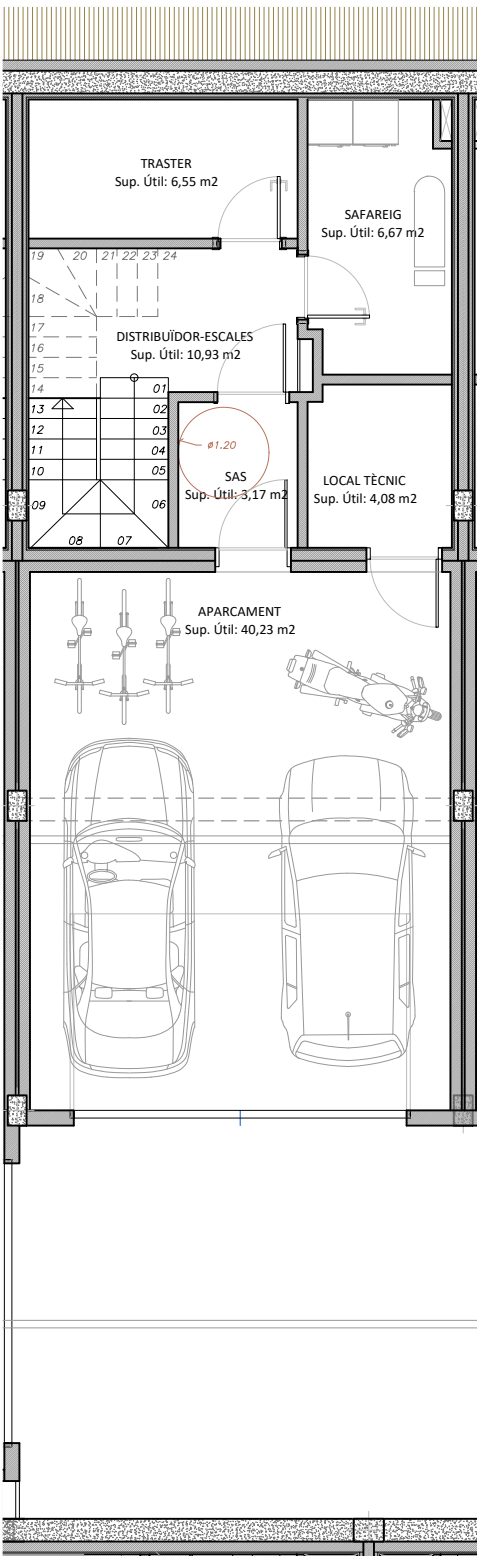


PLANTA SOTERRANI

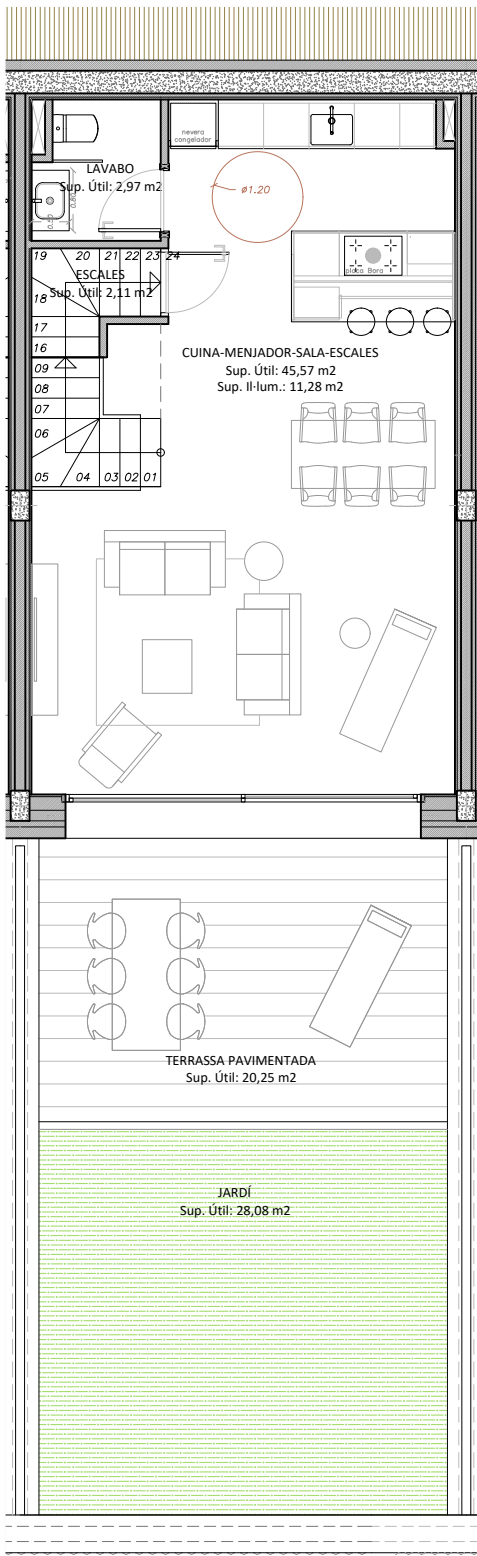



PLANTA BAIXA

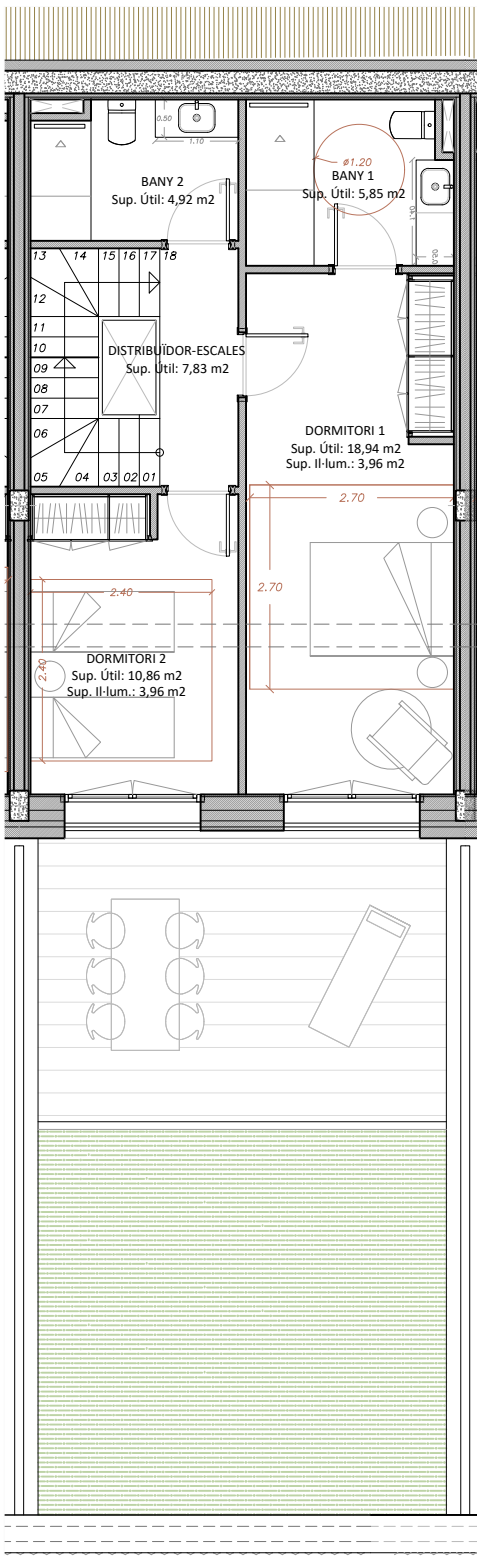

PLANTA PRIMERA

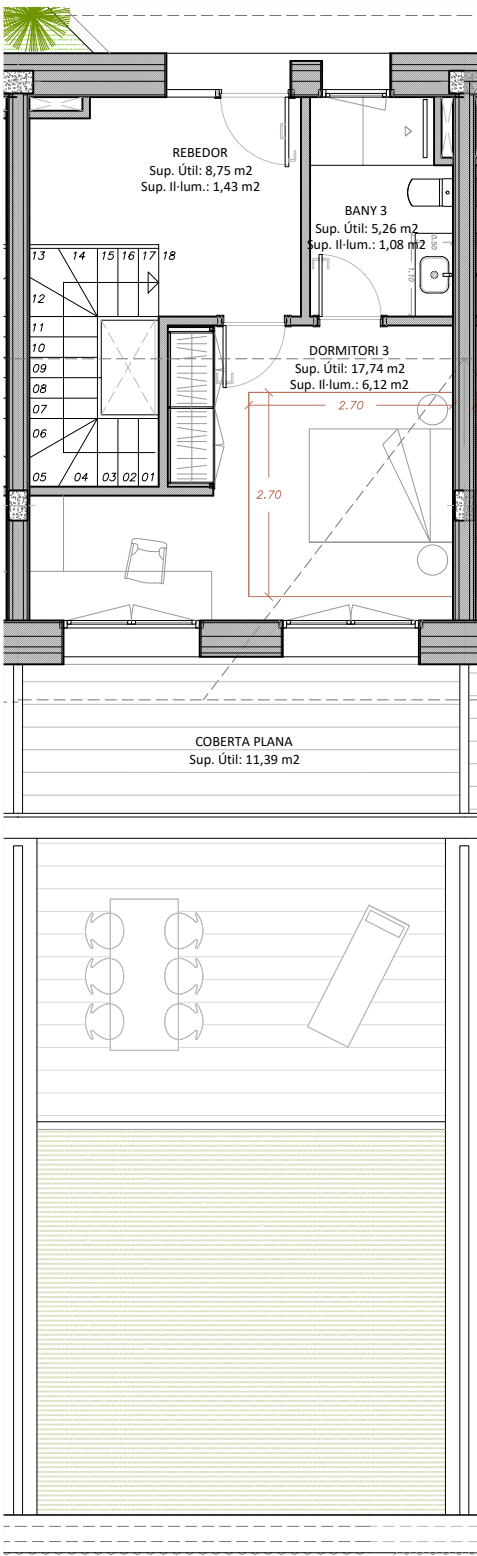

PLANTA SOTACOBERTA

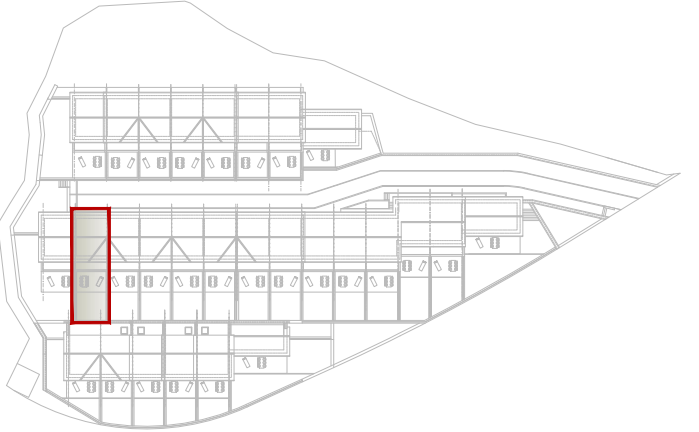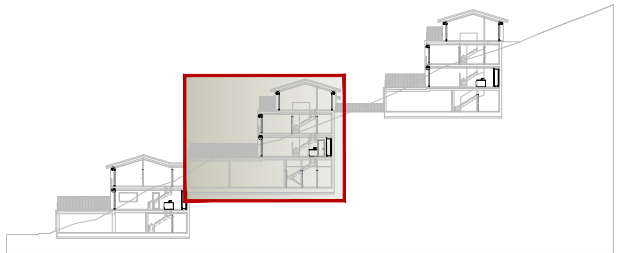

FASE 3	
HABITATGE 8	
Superfície Construïda per planta	
Pl.Soterrani (aparcament):	82,30 m²
Pl.Baixa (habitatge):	59,88 m² + 53,10 m² exterior
Pl.Primera (habitatge):	59,88 m²
Pl.Sotacoberta (habitatge):	47,67 m² + 13,57 m² exterior
TOTAL SUP.CONSTRUÏDA 249,73 m² + 66,67 m² exterior	



NOTES:
Els límits, les superfícies i les mides dels habitatges estan subjectes a exigències tècniques, jurídiques i/o comercials.
Les superfícies útils i construïdes poden patir lleugeres modificacions degut a la redefinició de tamany de pilars i patis d'instal·lacions en fase de projecte executiu.