




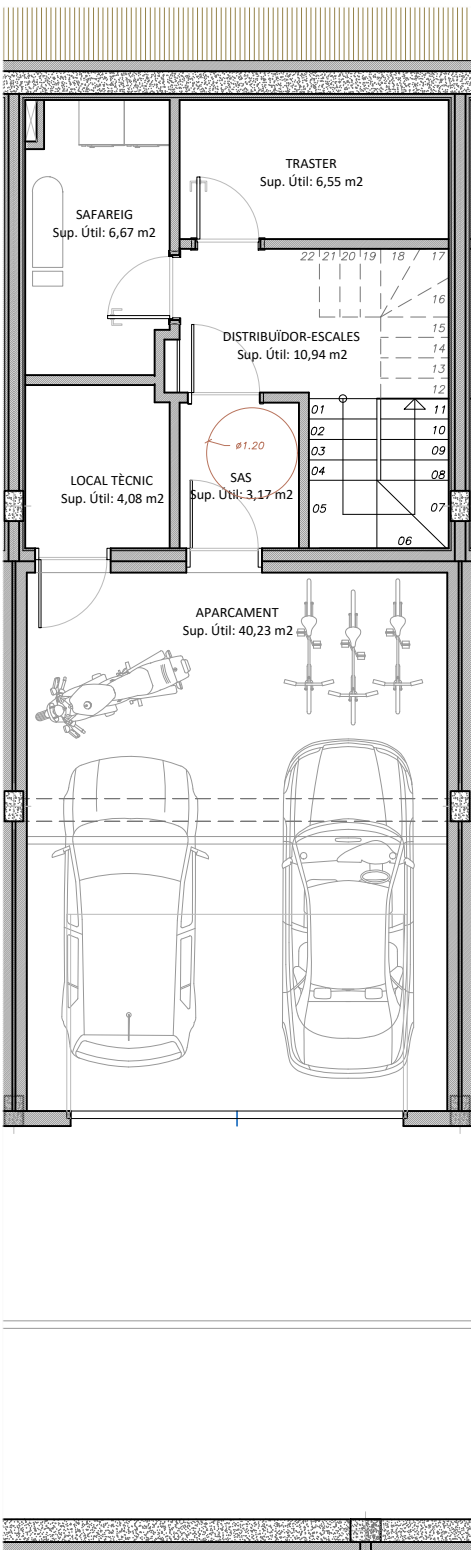


PLANTA SOTERRANI

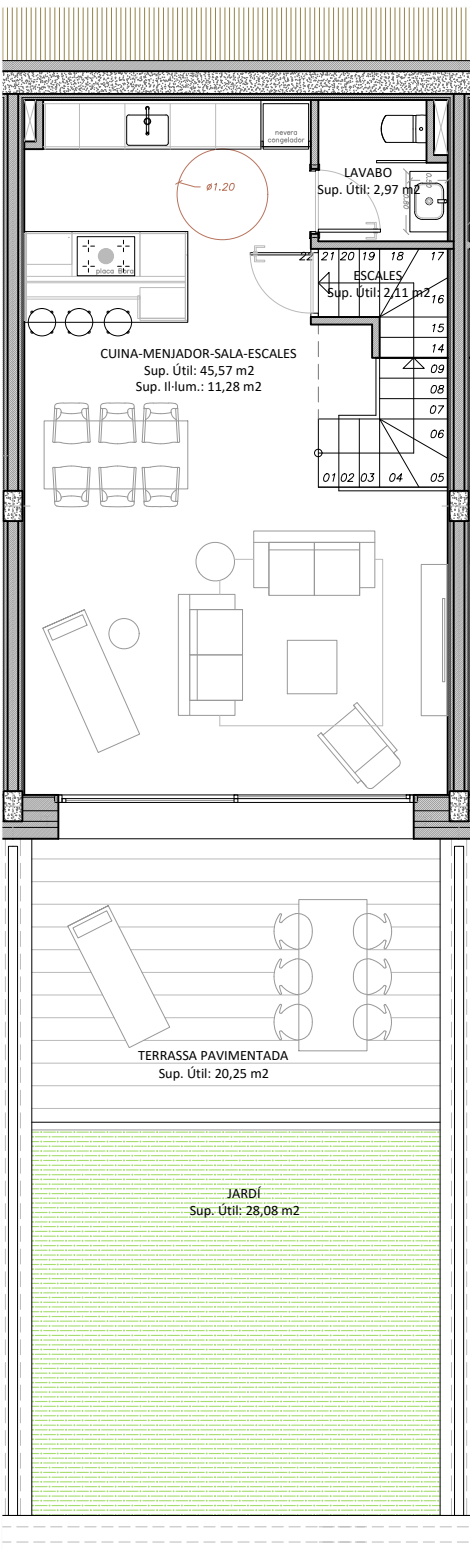



PLANTA BAIXA

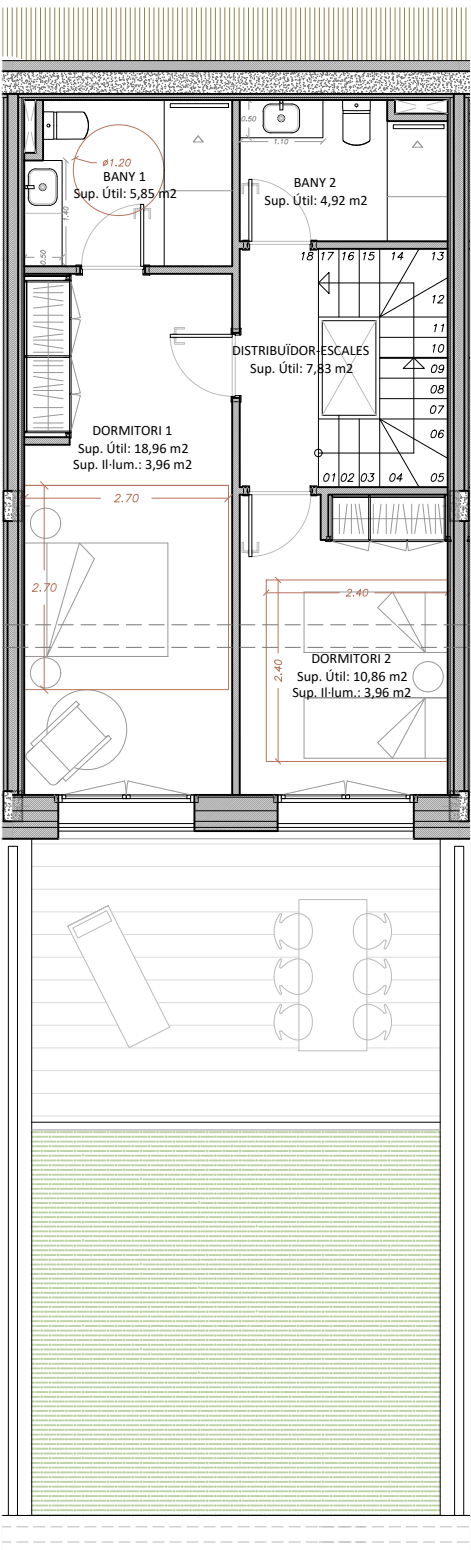

PLANTA PRIMERA

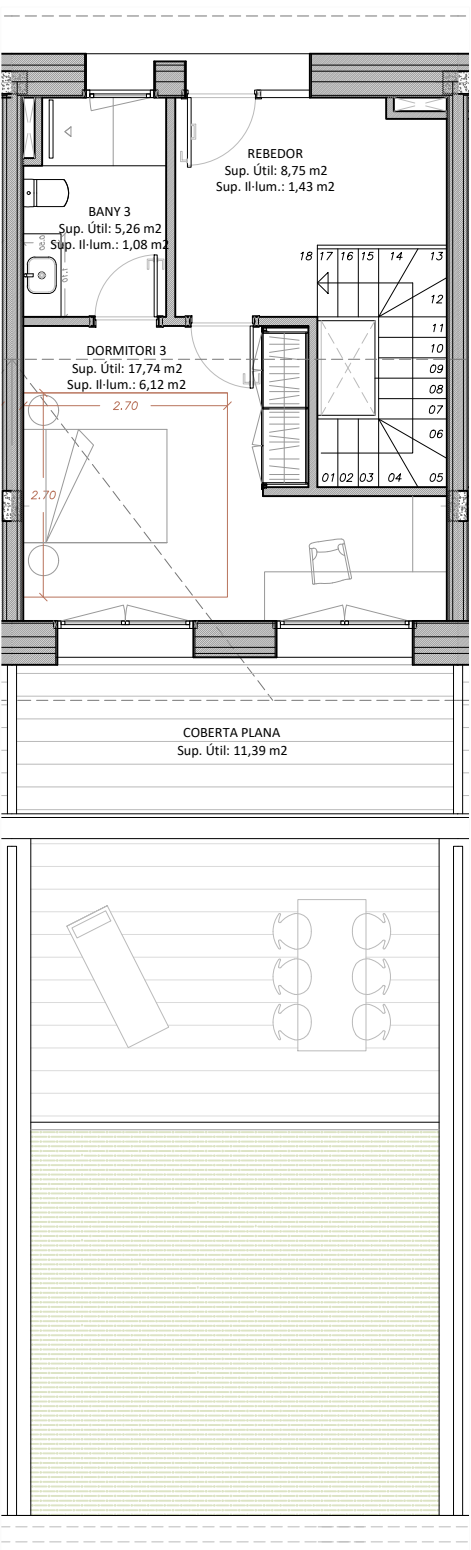


PLANTA SOTACOBERTA

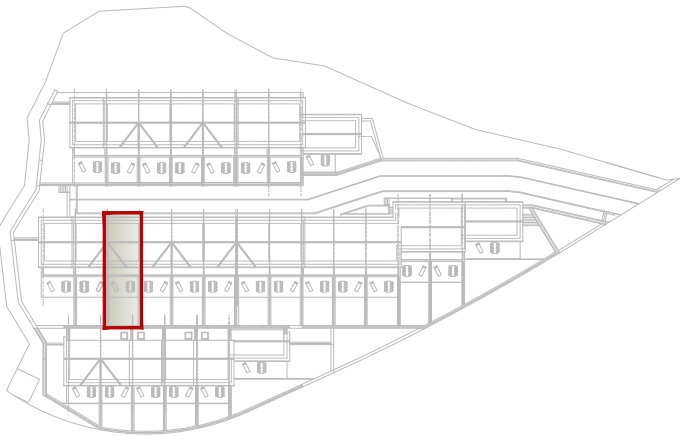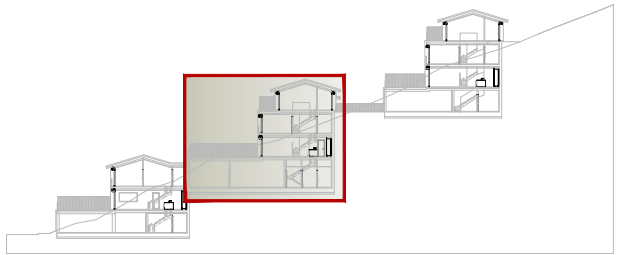

**FASE 3**  
**HABITATGE 9**  
Superfície Construïda per planta

|                             |                                                      |
|-----------------------------|------------------------------------------------------|
| Pl.Soterrani (aparcament):  | 82,30 m <sup>2</sup>                                 |
| Pl.Baixa (habitatge):       | 59,88 m <sup>2</sup> + 53,10 m <sup>2</sup> exterior |
| Pl.Primera (habitatge):     | 59,88 m <sup>2</sup>                                 |
| Pl.Sotacoberta (habitatge): | 47,67 m <sup>2</sup> + 13,57 m <sup>2</sup> exterior |

**TOTAL SUP.CONSTRUÏDA** 249,73 m<sup>2</sup> + 66,67 m<sup>2</sup> exterior

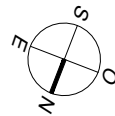

**NOTES:**

Els límits, les superfícies i les mides dels habitatges estan subjectes a exigències tècniques, jurídiques i/o comercials.  
Les superfícies útils i construïdes poden patir lleugeres modificacions degut a la redefinició de tamanyes de pilars i patis d'instal·lacions en fase de projecte executiu.

PROJECTE

PROJECTE DE CONJUNT RESIDENCIAL D'HABITATGES ADOSSATS A LA URBANITZACIÓ "LA COMELLA PARC"  
PARRÒQUIA D'ANDORRA LA VELLA - PRINCIPAT D'ANDORRA

HABITATGE

SEGONA FILERA  
FASE 3 / 2a Filera / HABITATGE 9

DATA: 27/06/2025  
ESCALA DIN-A3: 1/100

F3.H9