




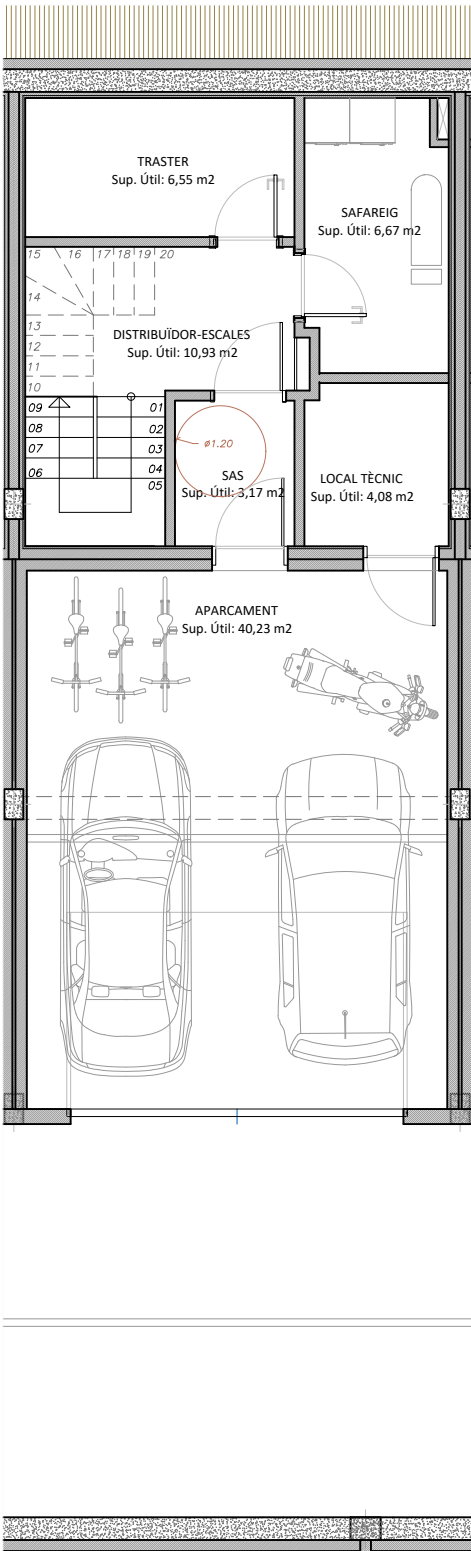


PLANTA SOTERRANI

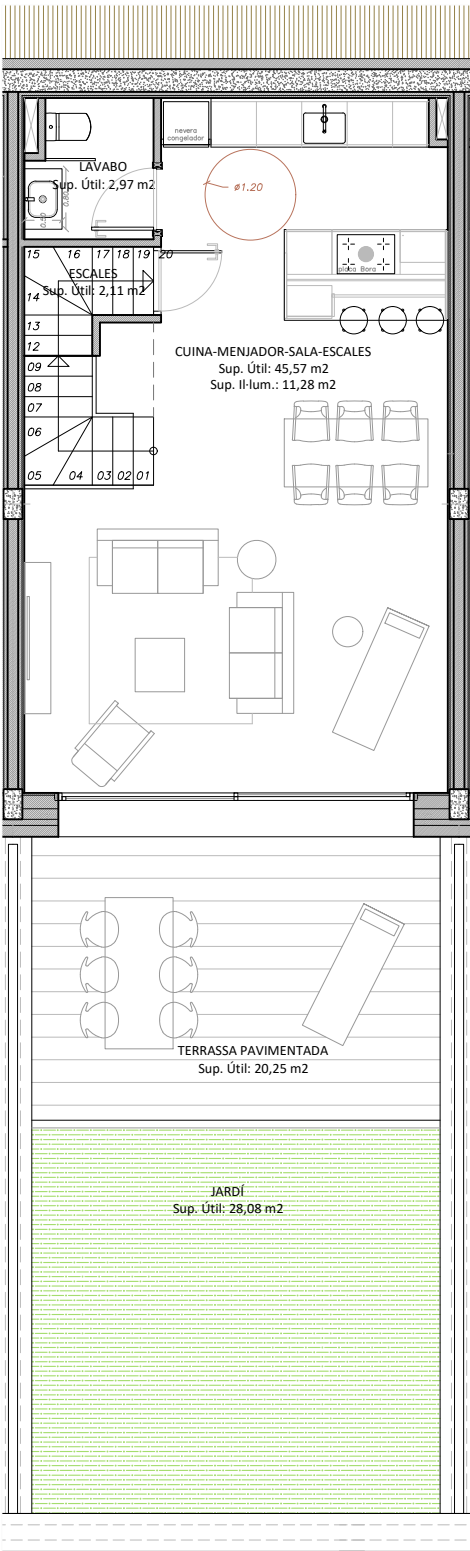



PLANTA BAIXA

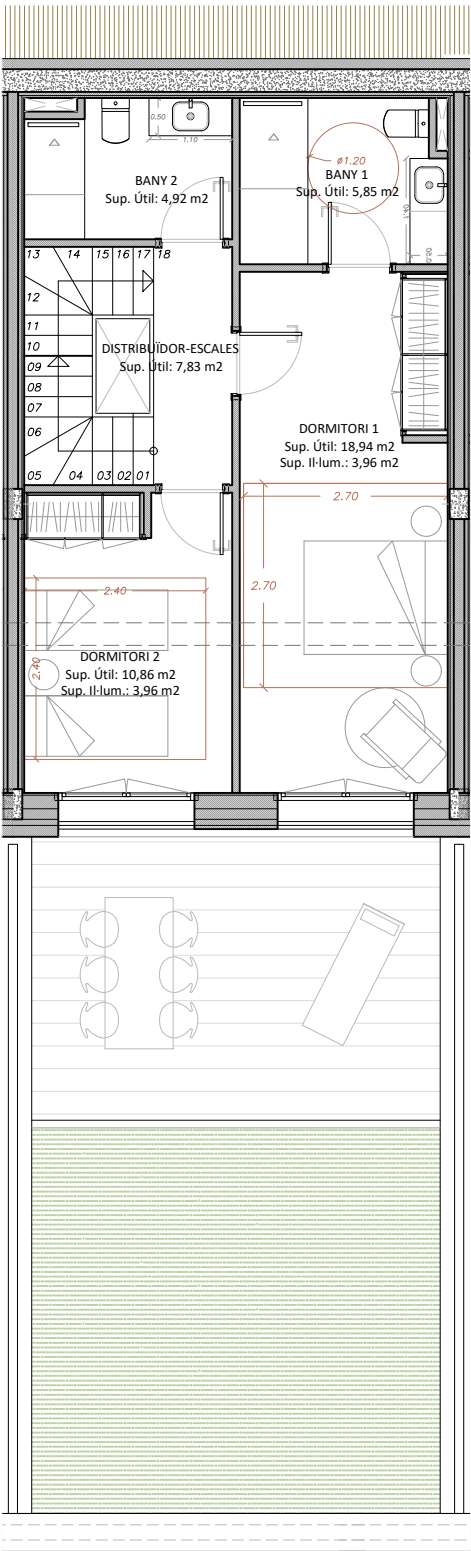

PLANTA PRIMERA

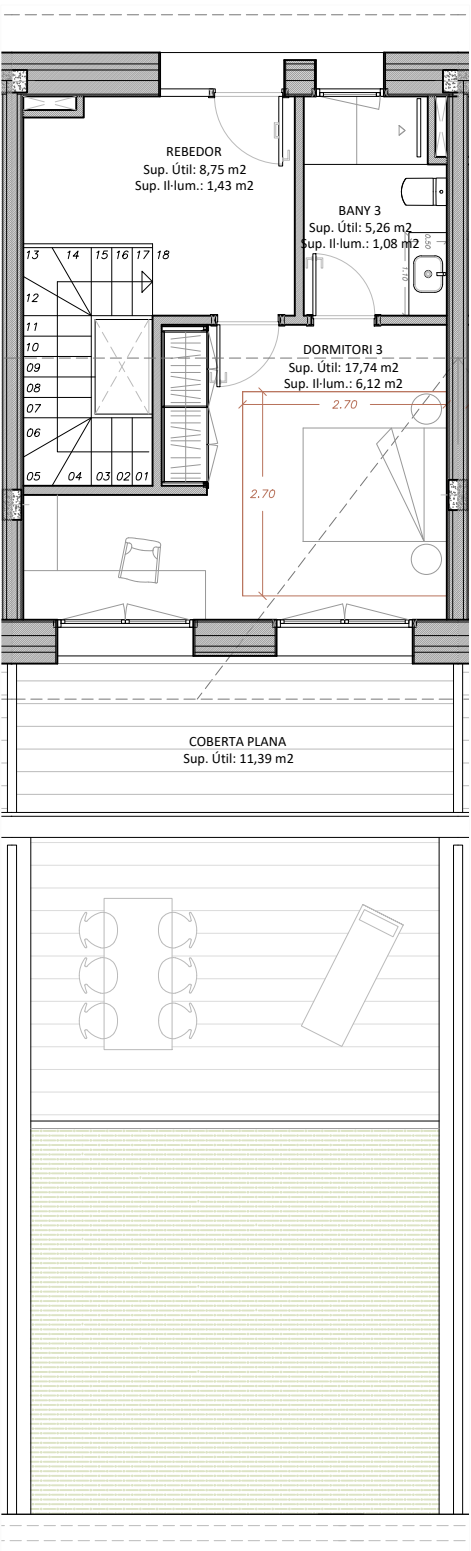


PLANTA SOTACOBERTA

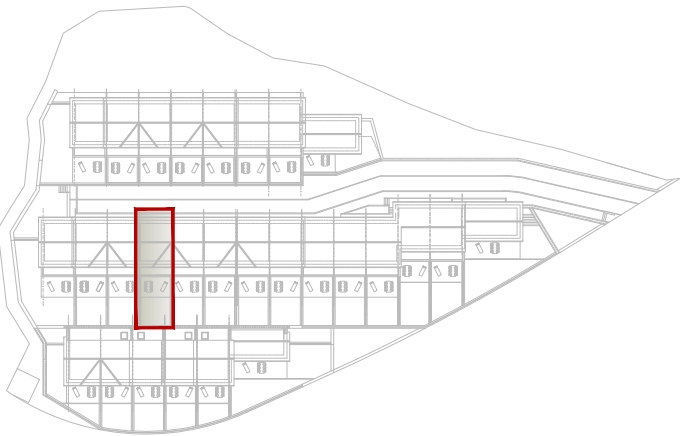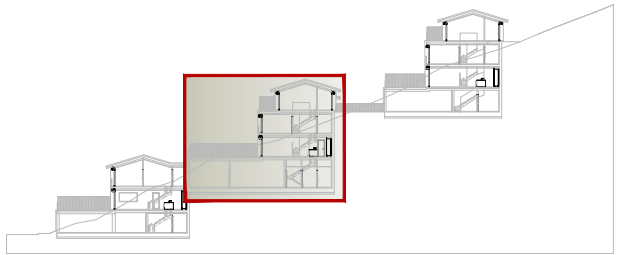

FASE 3
HABITATGE 10
Superfície Construïda per planta

Pl.Soterrani (aparcament):	82,30 m²
Pl.Baixa (habitatge):	59,88 m² + 53,10 m² exterior
Pl.Primera (habitatge):	59,88 m²
Pl.Sotacoberta (habitatge):	47,67 m² + 13,57 m² exterior

TOTAL SUP.CONSTRUÏDA 249,73 m² + 66,67 m² exterior

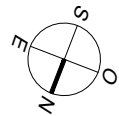

NOTES:

Els límits, les superfícies i les mides dels habitatges estan subjectes a exigències tècniques, jurídiques i/o comercials.
Les superfícies útils i construïdes poden patir lleugeres modificacions degut a la redefinició de tamanyes de pilars i patis d'instal·lacions en fase de projecte executiu.

PROJECTE

PROJECTE DE CONJUNT RESIDENCIAL D'HABITATGES ADOSSATS A LA URBANITZACIÓ "LA COMELLA PARC"
PARRÒQUIA D'ANDORRA LA VELLA - PRINCIPAT D'ANDORRA

HABITATGE

SEGONA FILERA
FASE 3 / 2a Filera / HABITATGE 10

DATA: 27/06/2025
ESCALA DIN-A3: 1/100

F3.H10