




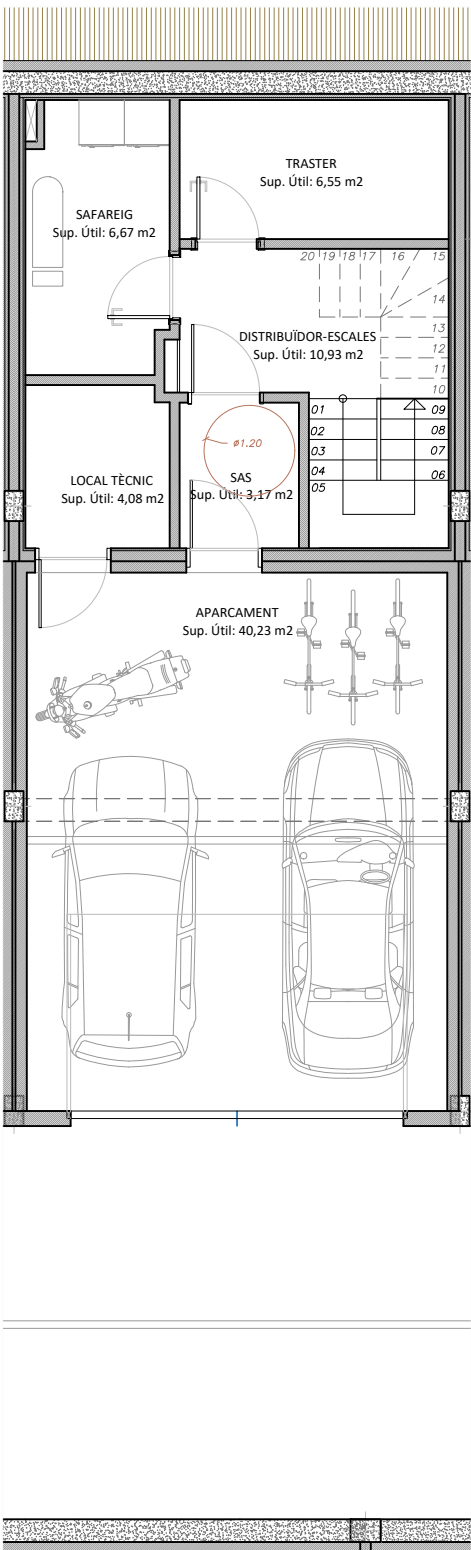


PLANTA SOTERRANI

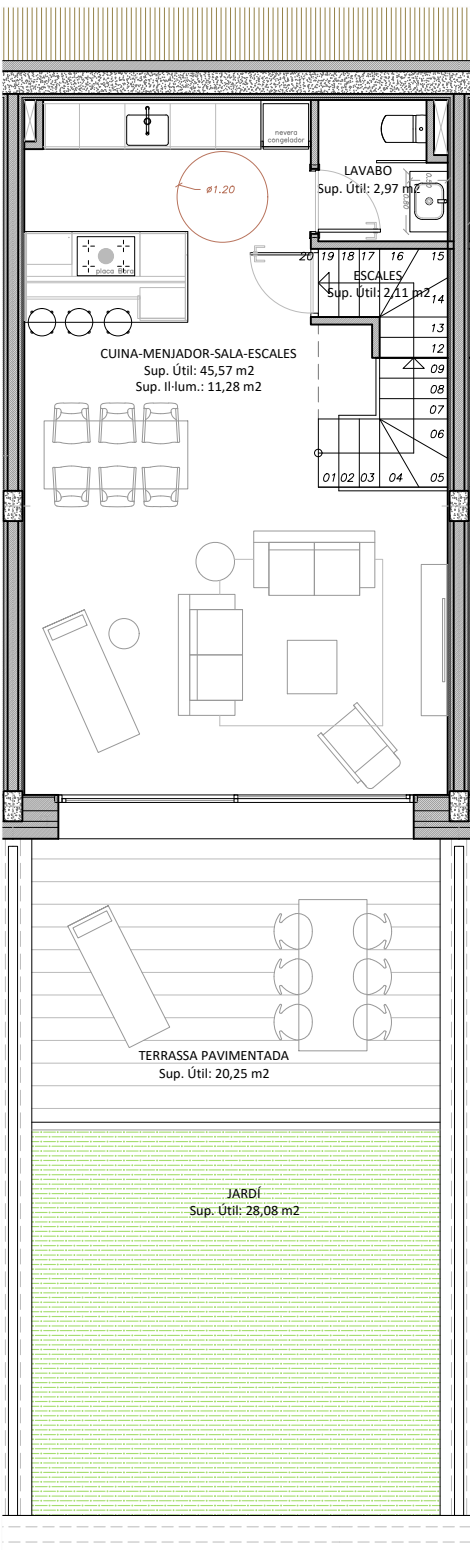



PLANTA BAIXA

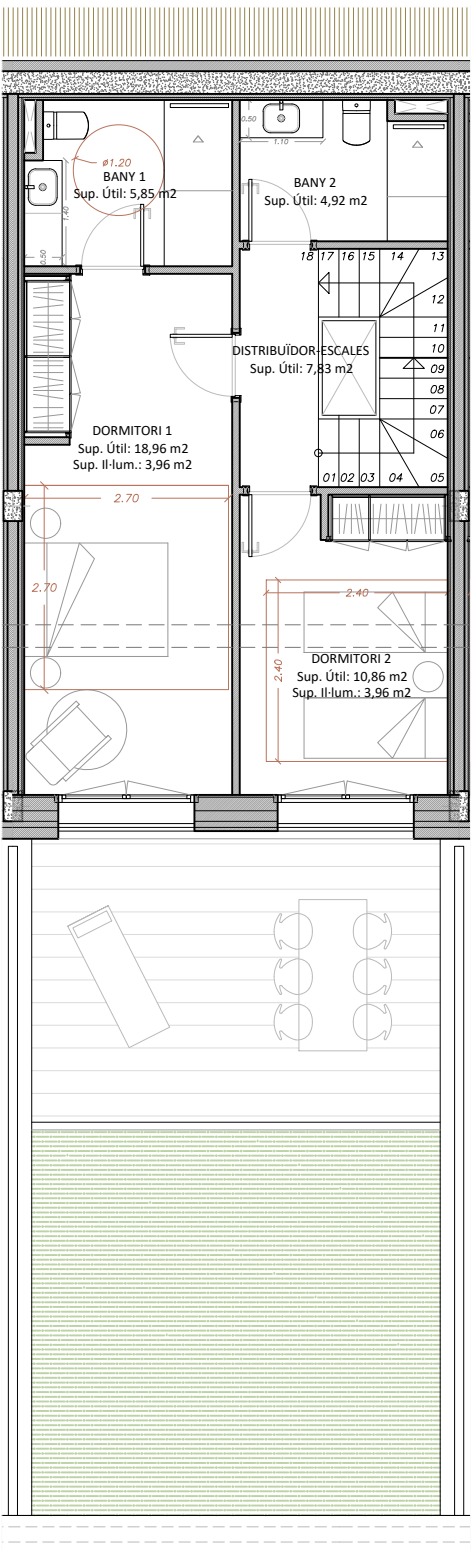

PLANTA PRIMERA

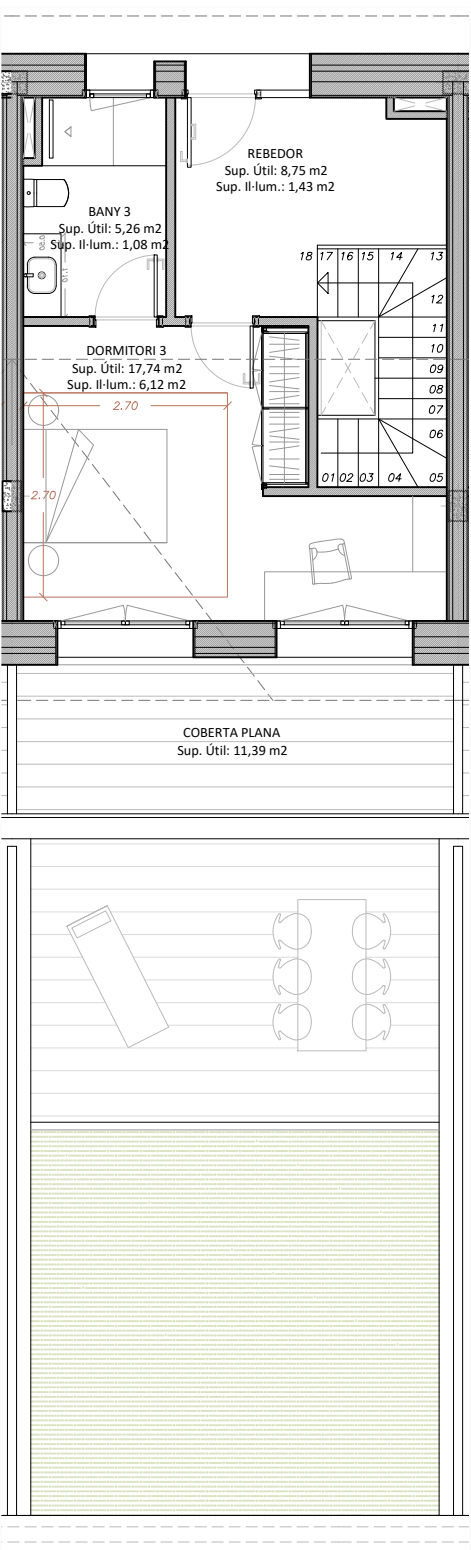

PLANTA SOTACOBERTA

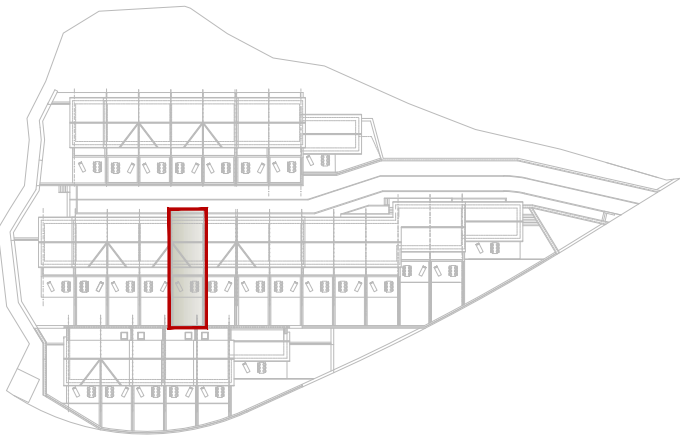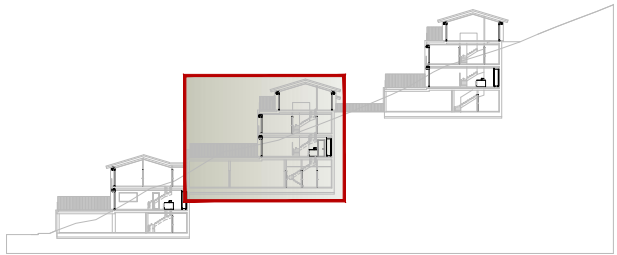

NOTES:

Els límits, les superfícies i les mides dels habitatges estan subjectes a exigències tècniques, jurídiques i/o comercials.
Les superfícies útils i construïdes poden patir lleugeres modificacions degut a la redefinició de tamanyes de pilars i patis d'instal·lacions en fase de projecte executiu.

FASE 3
HABITATGE 11
Superfície Construïda per planta

Pl.Soterrani (aparcament): 82,30 m²
Pl.Baixa (habitatge): 59,88 m² + 53,10 m² exterior
Pl.Primera (habitatge): 59,88 m²
Pl.Sotacoberta (habitatge): 47,67 m² + 13,57 m² exterior

TOTAL SUP.CONSTRUÏDA 249,73 m² + 66,67 m² exterior

