




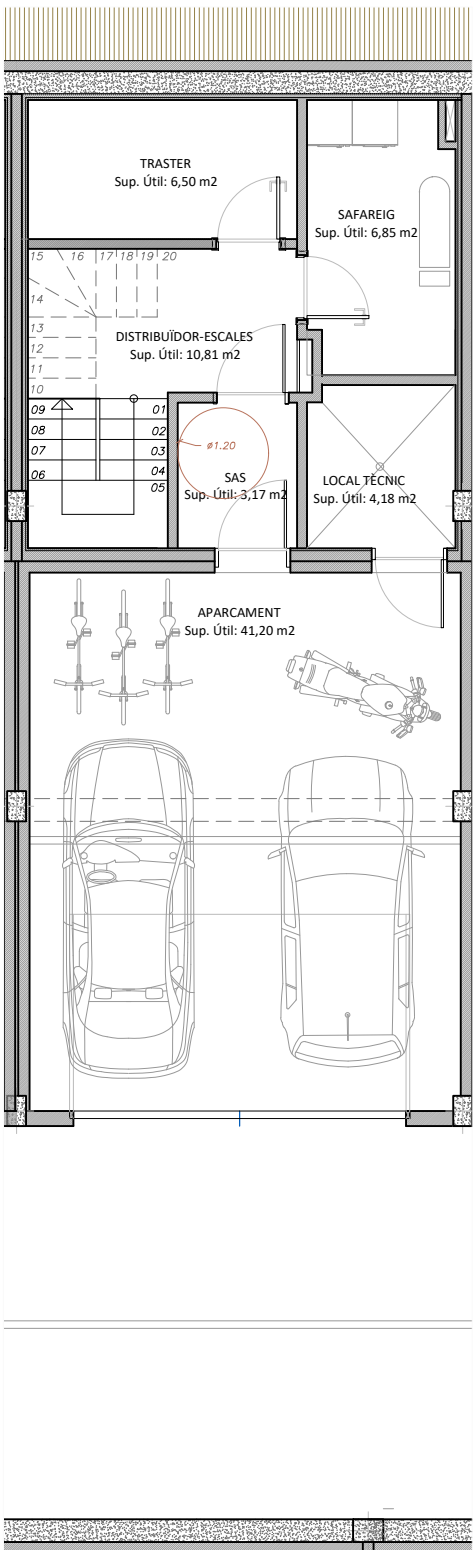


PLANTA SOTERRANI

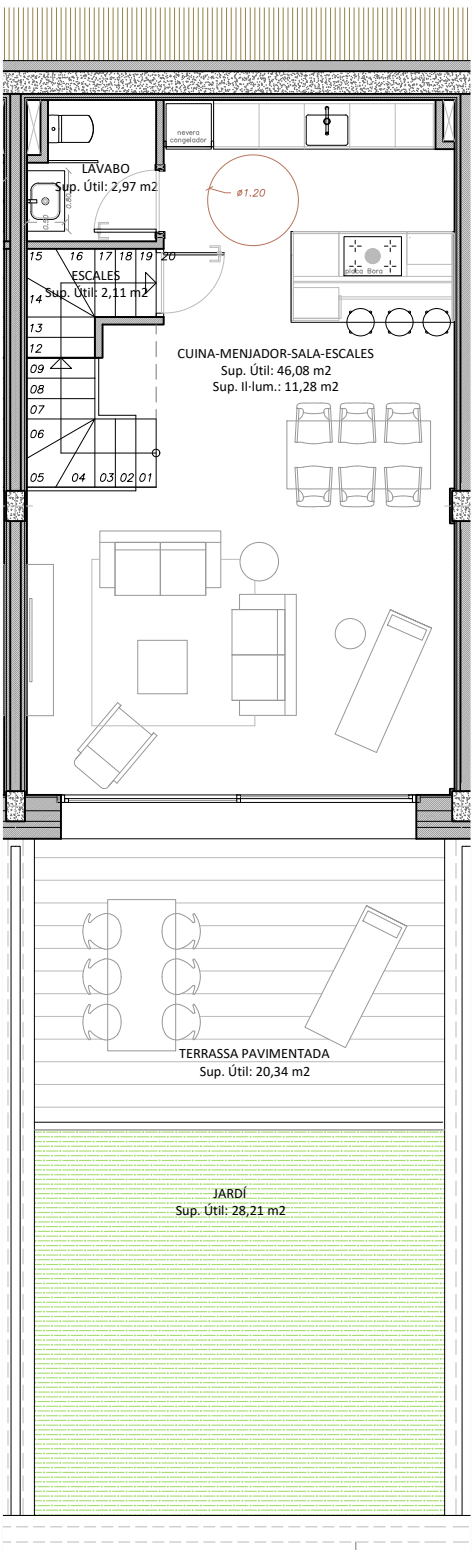



PLANTA BAIXA

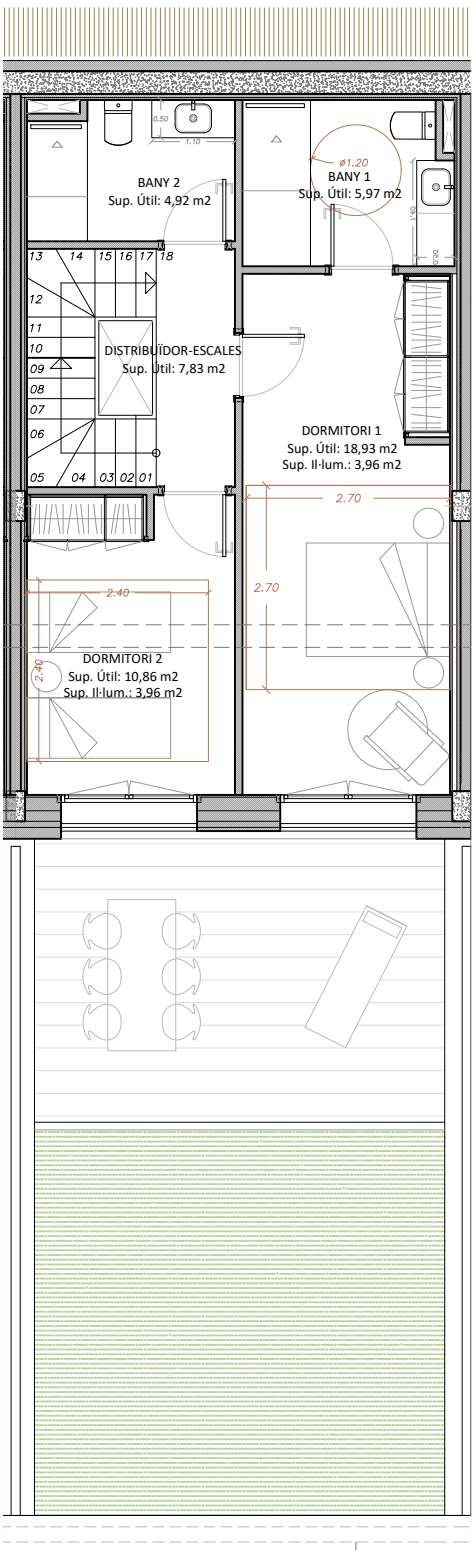

PLANTA PRIMERA

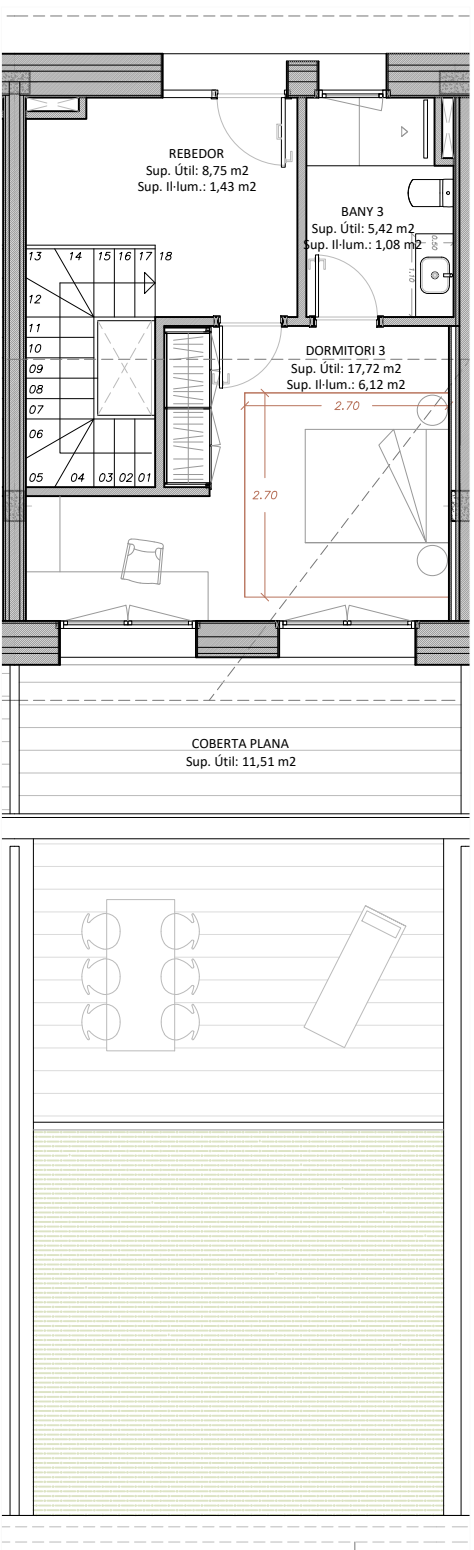


PLANTA SOTACOBERTA

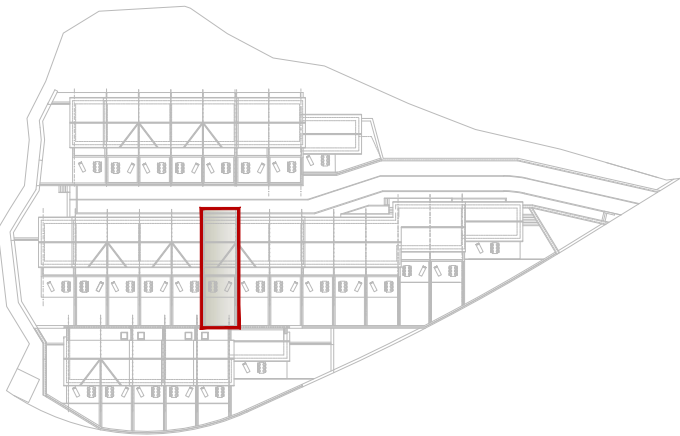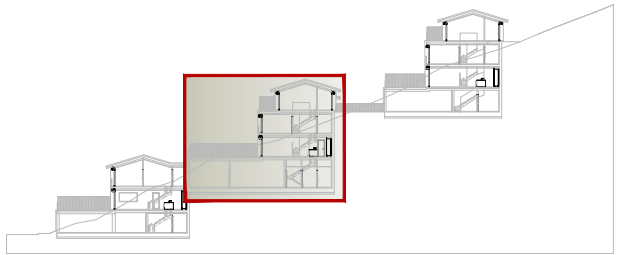

FASE 3
HABITATGE 12
Superfície Construïda per planta

Pl.Soterrani (aparcament):	84,40 m ²
Pl.Baixa (habitatge):	61,41 m ² + 54,45 m ² exterior
Pl.Primera (habitatge):	61,41 m ²
Pl.Sotacoberta (habitatge):	48,88 m ² + 13,91 m ² exterior

TOTAL SUP.CONSTRUÏDA 256,10 m² + 68,36 m² exterior

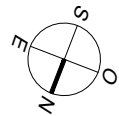

NOTES:

Els límits, les superfícies i les mides dels habitatges estan subjectes a exigències tècniques, jurídiques i/o comercials.
Les superfícies útils i construïdes poden patir lleugeres modificacions degut a la redefinició de tamanyes de pilars i patis d'instal·lacions en fase de projecte executiu.

PROJECTE

PROJECTE DE CONJUNT RESIDENCIAL D'HABITATGES ADOSSATS A LA URBANITZACIÓ "LA COMELLA PARC"
PARRÒQUIA D'ANDORRA LA VELLA - PRINCIPAT D'ANDORRA

HABITATGE

SEGONA FILERA
FASE 3 / 2a Filera / HABITATGE 12

DATA: 27/06/2025
ESCALA DIN-A3: 1/100

F3.H12