

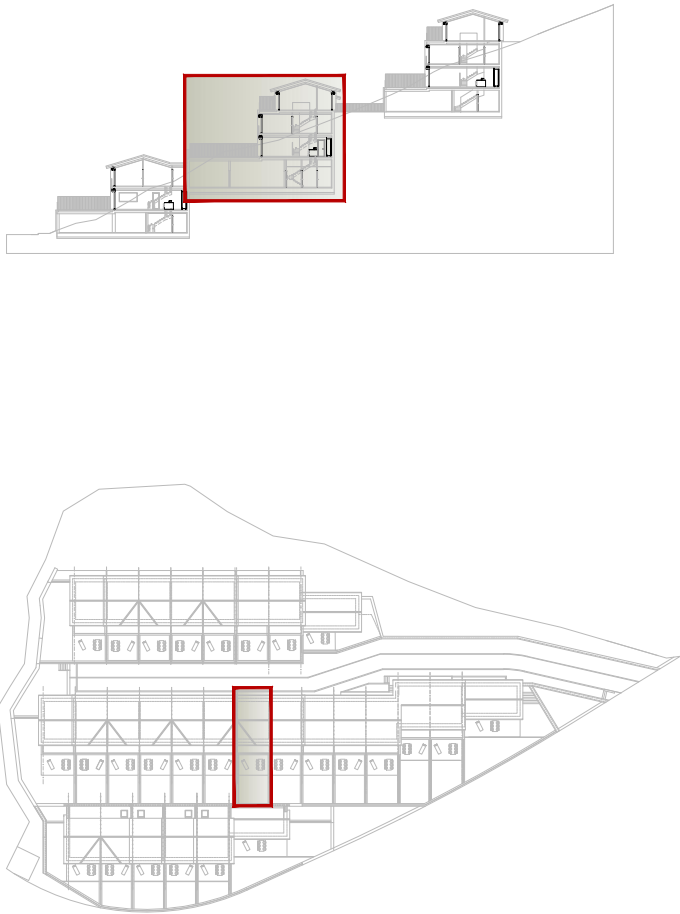


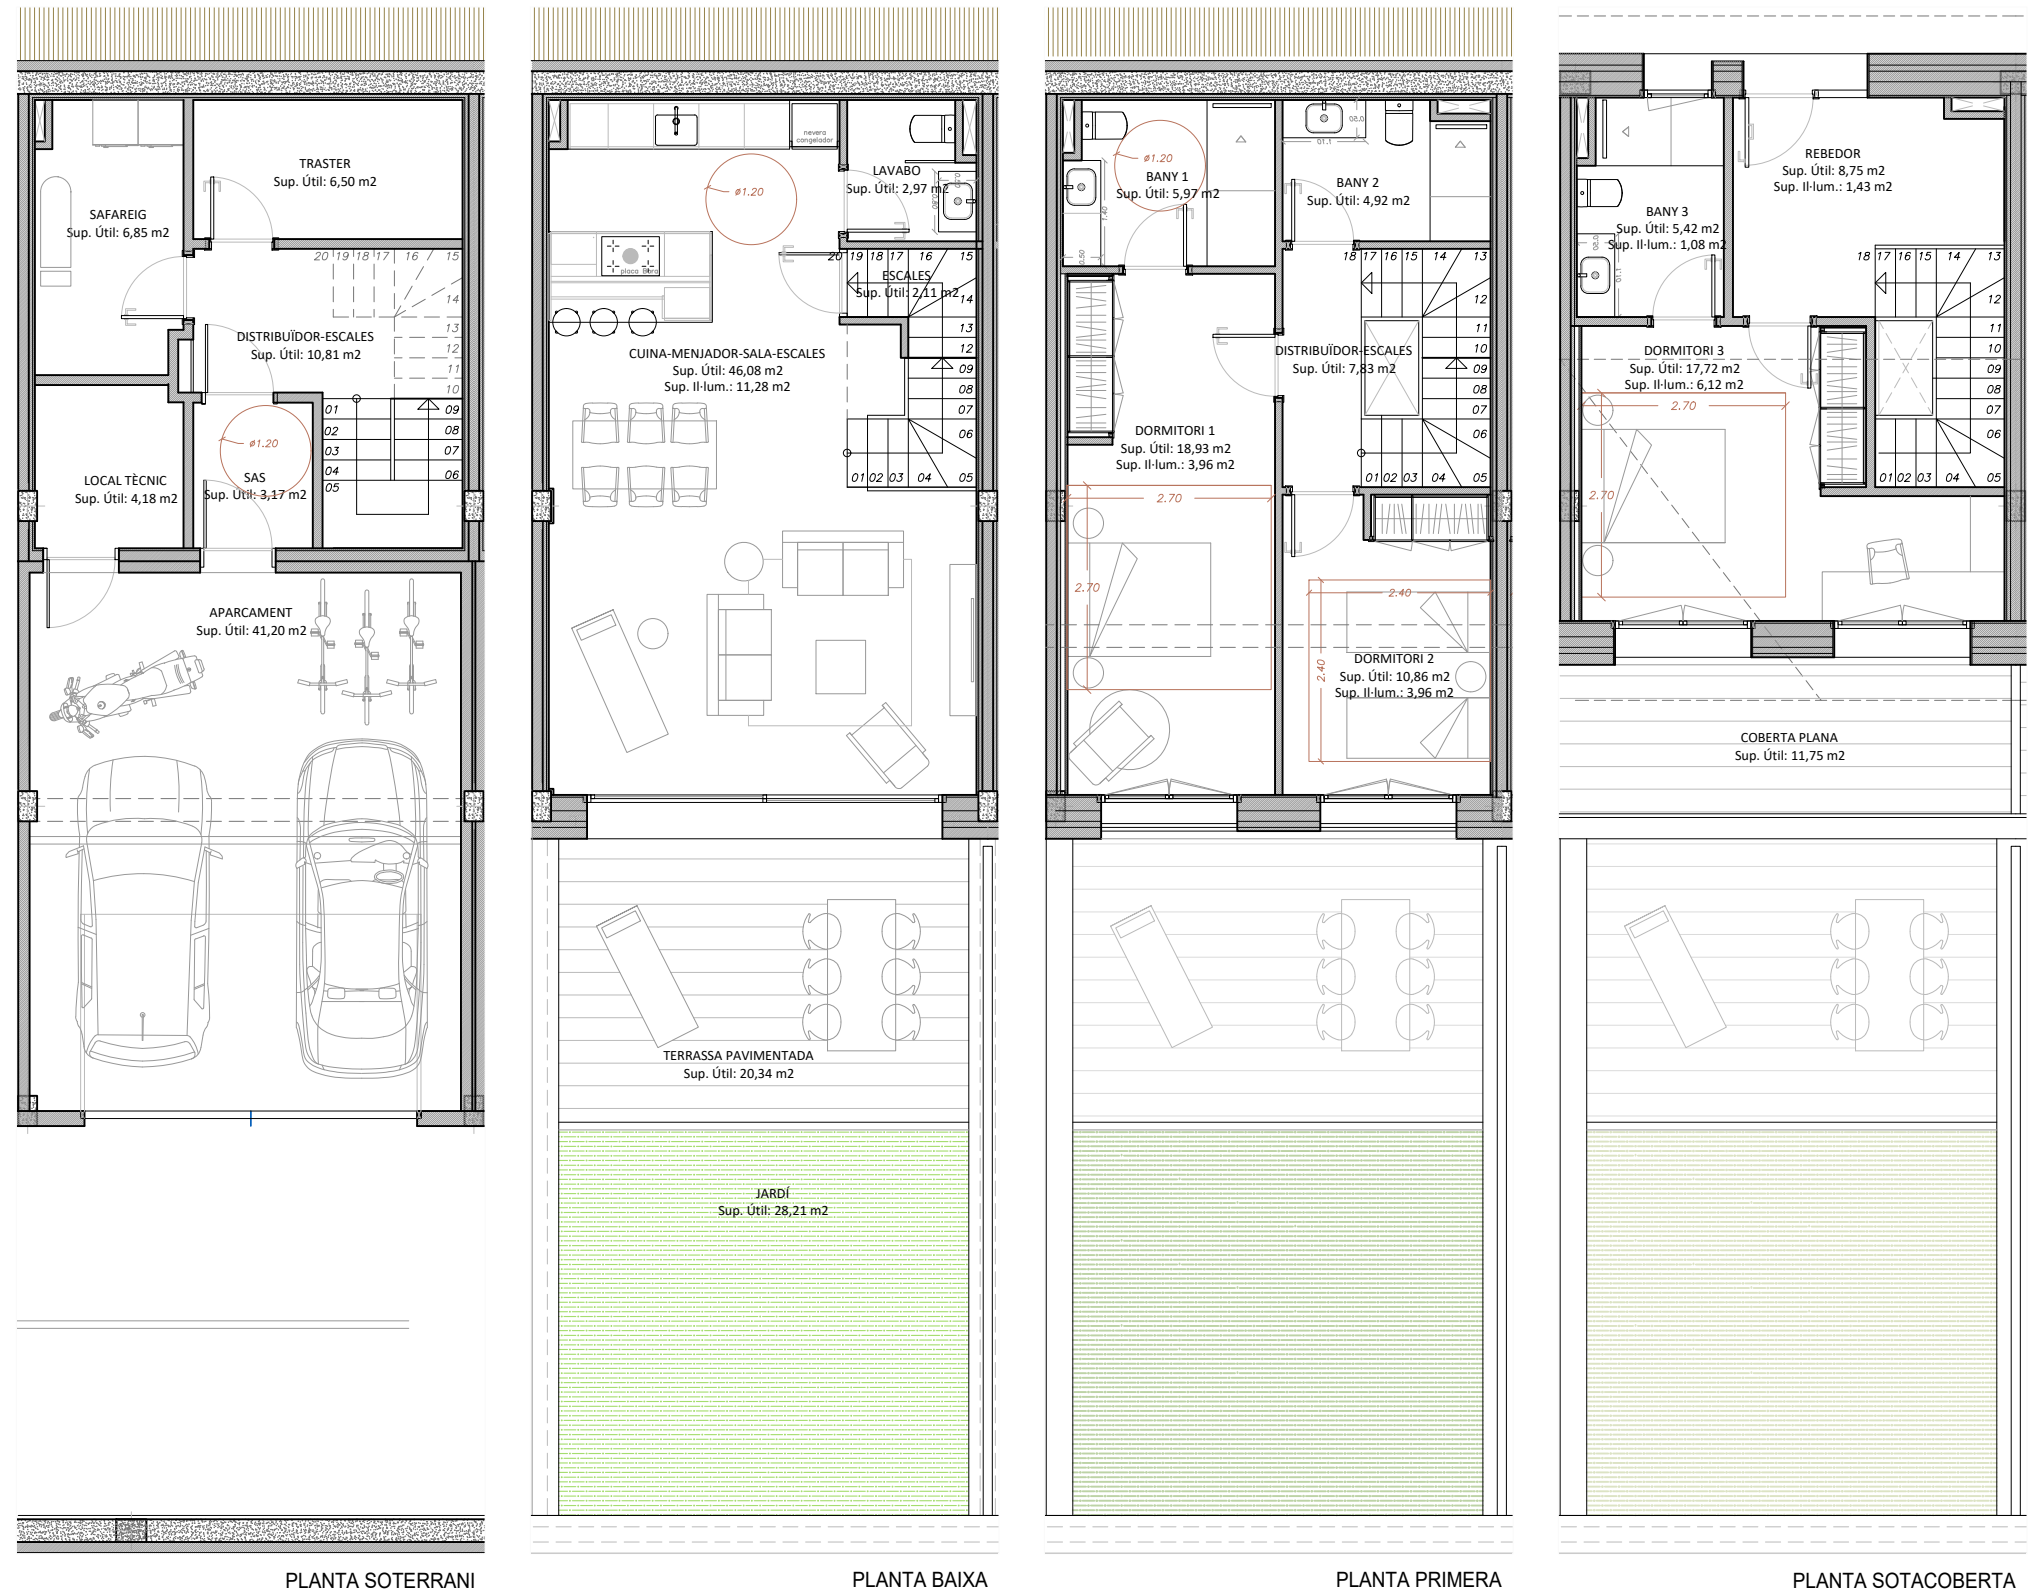

FASE 3	
HABITATGE 13	
Superfície Construïda per planta	
Pl.Soterrani (aparcament):	84,40 m ²
Pl.Baixa (habitatge):	61,41 m ² + 54,45 m ² exterior
Pl.Primera (habitatge):	61,41 m ²
Pl.Sotacoberta (habitatge):	48,88 m ² + 13,91 m ² exterior
TOTAL SUP.CONSTRUÏDA	256,10 m² + 68,36 m² exterior

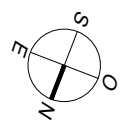

NOTES:
Els límits, les superfícies i les mides dels habitatges estan subjectes a exigències tècniques, jurídiques i/o comercials.
Les superfícies útils i construïdes poden patir lleugeres modificacions degut a la redefinició de tamanyes de pilars i patis d'instal·lacions en fase de projecte executiu.