

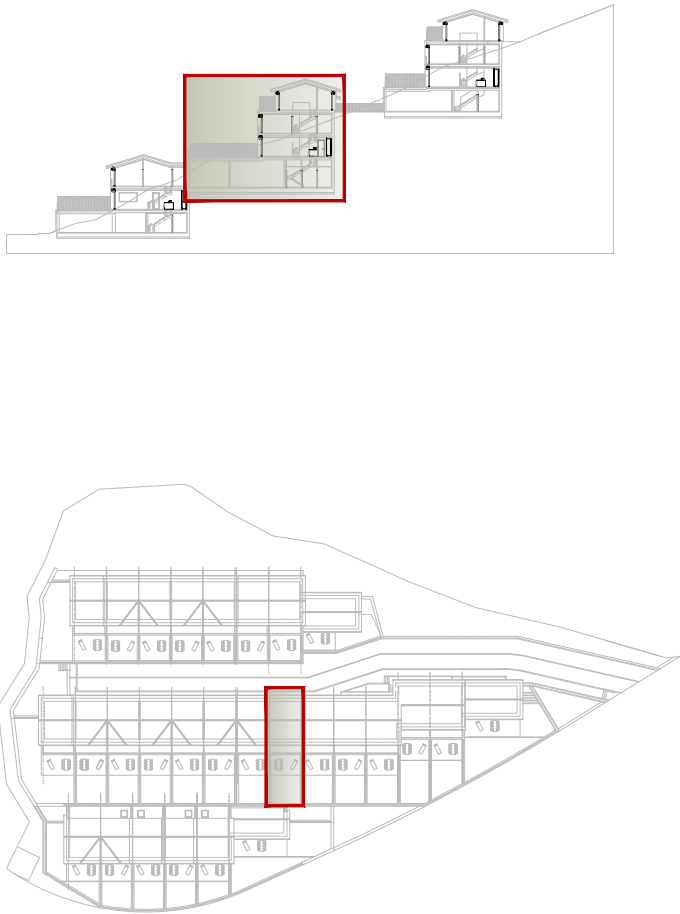


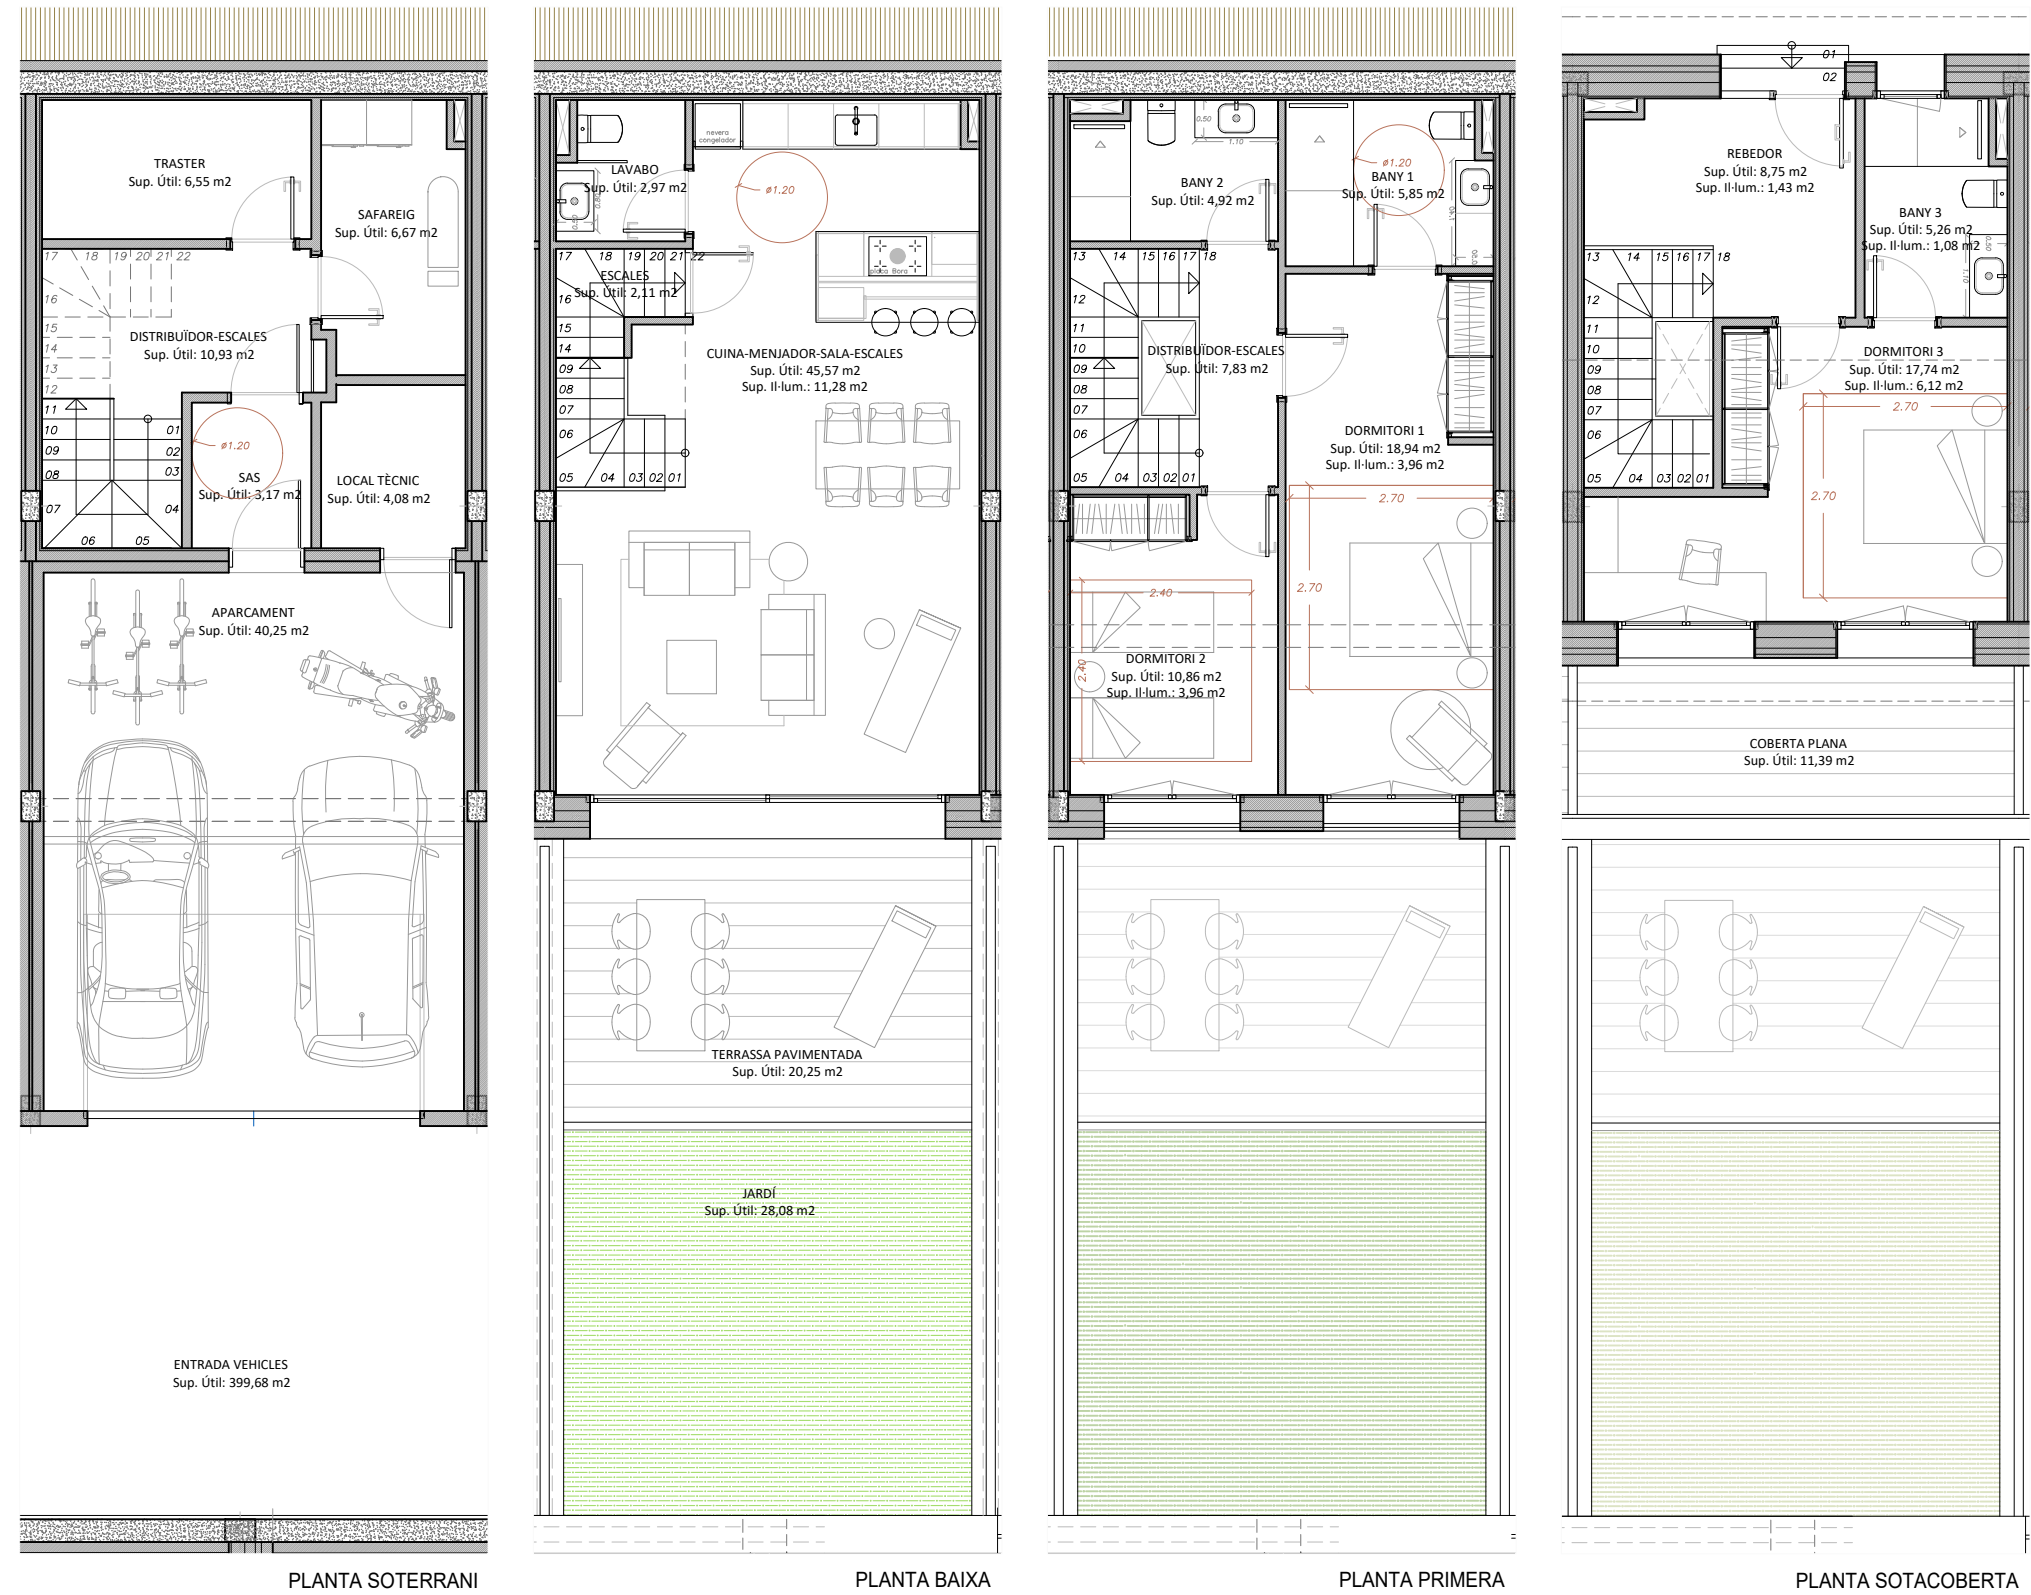

**FASE 3
HABITATGE 14**
Superfície Construïda per planta

Pl.Soterrani (aparcament):	82,30 m ²
Pl.Baixa (habitatge):	59,88 m ² + 54,31 m ² exterior
Pl.Primera (habitatge):	59,88 m ²
Pl.Sotacoberta (habitatge):	47,67 m ² + 13,57 m ² exterior

TOTAL SUP.CONSTRUÏDA 249,73 m² + 67,88 m² exterior

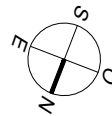

NOTES:

Els límits, les superfícies i les mides dels habitatges estan subjectes a exigències tècniques, jurídiques i/o comercials.
Les superfícies útils i construïdes poden patir lleugeres modificacions degut a la redefinició de tamanyes de pilars i patis i patis d'instal·lacions en fase de projecte executiu.