

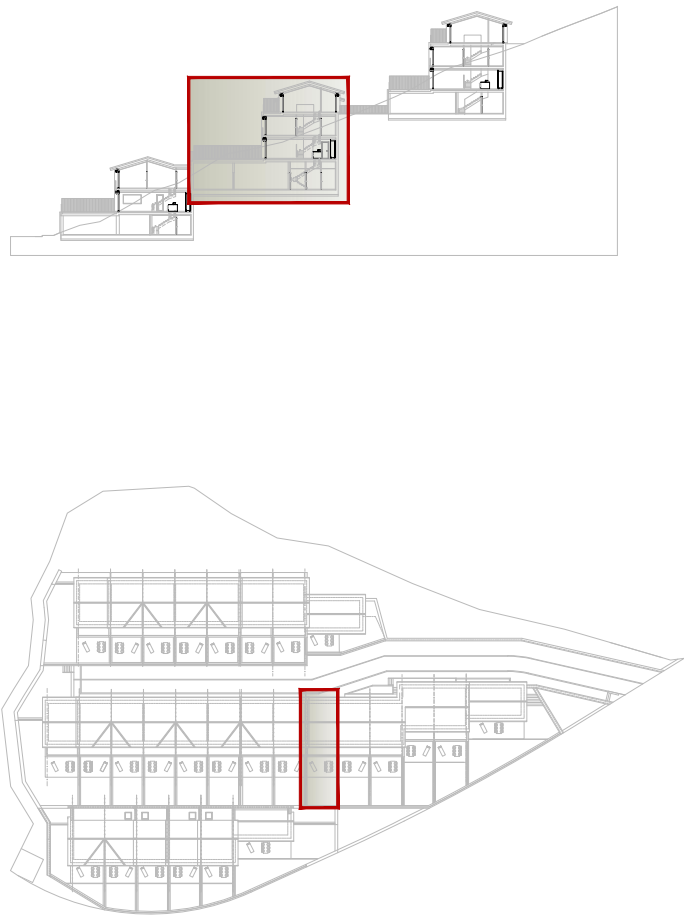


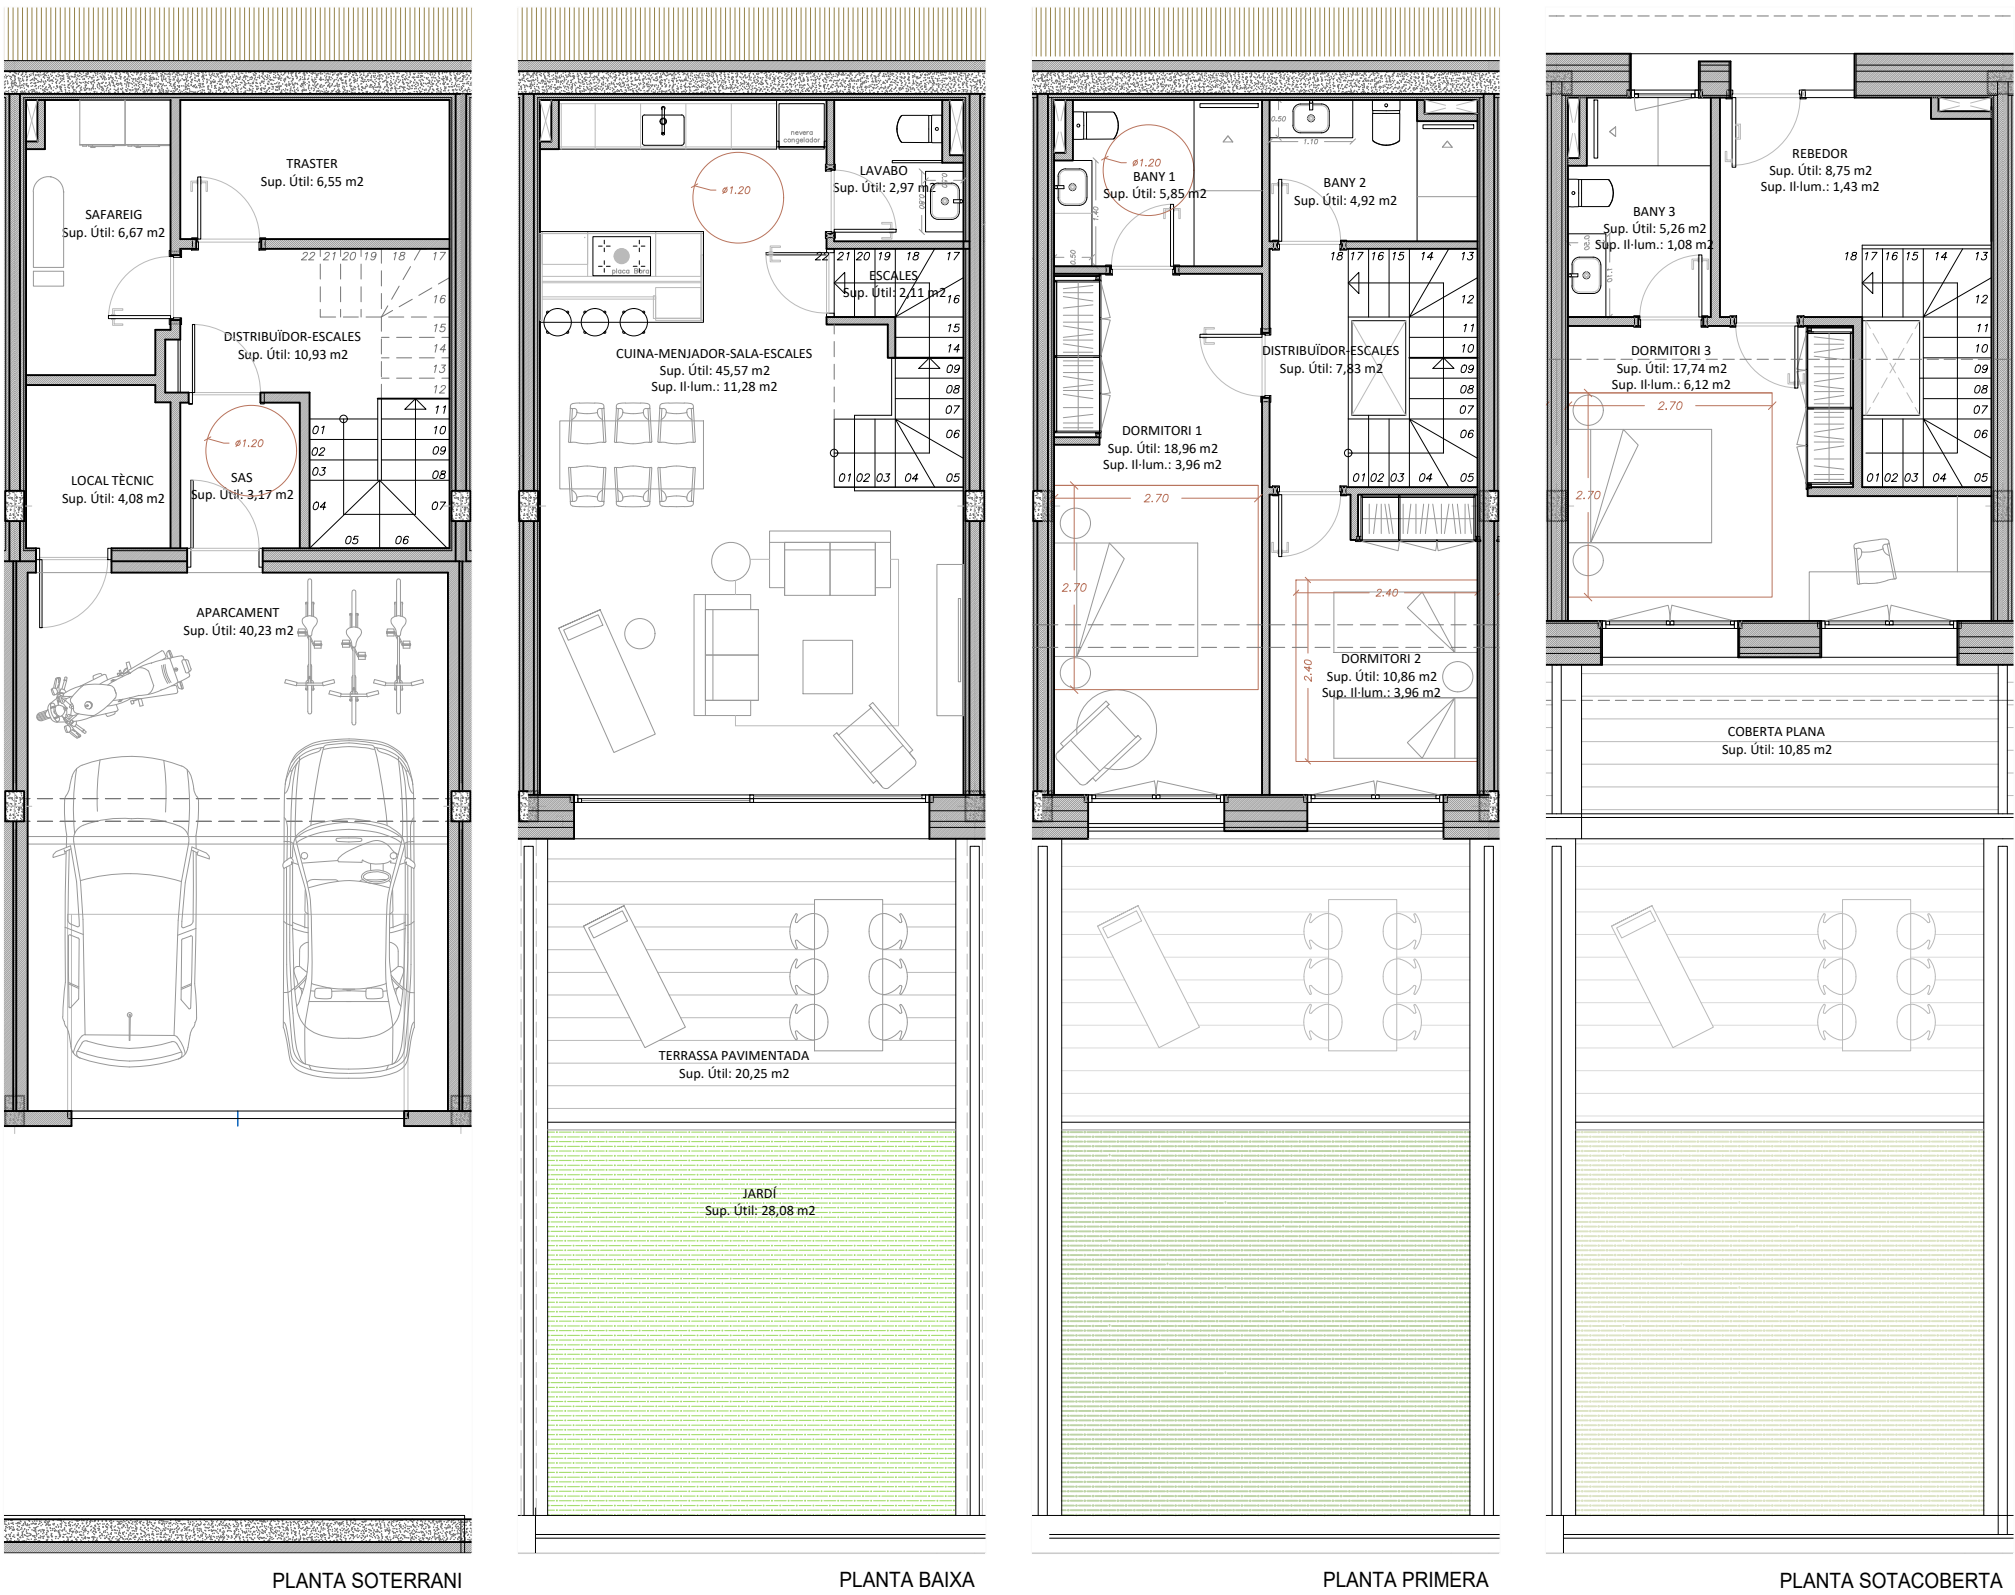

FASE 3	
HABITATGE 15	
Superfície Construïda per planta	
Pl.Soterrani (aparcament):	82,30 m ²
Pl.Baixa (habitatge):	59,88 m ² + 55,75 m ² exterior
Pl.Primera (habitatge):	59,88 m ²
Pl.Sotacoberta (habitatge):	47,67 m ² + 13,57 m ² exterior
TOTAL SUP.CONSTRUÏDA	249,73 m² + 69,32 m² exterior

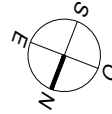

NOTES:

Els límits, les superfícies i les mides dels habitatges estan subjectes a exigències tècniques, jurídiques i/o comercials.
Les superfícies útils i construïdes poden patir lleugeres modificacions degut a la redefinició de tamanyes de pilars i patis d'instal·lacions en fase de projecte executiu.