

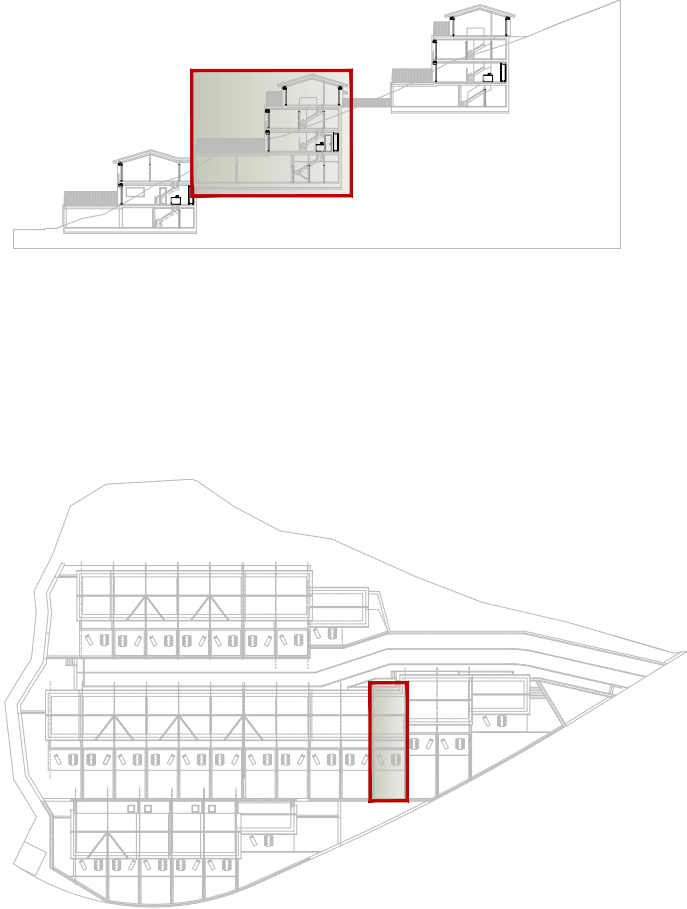
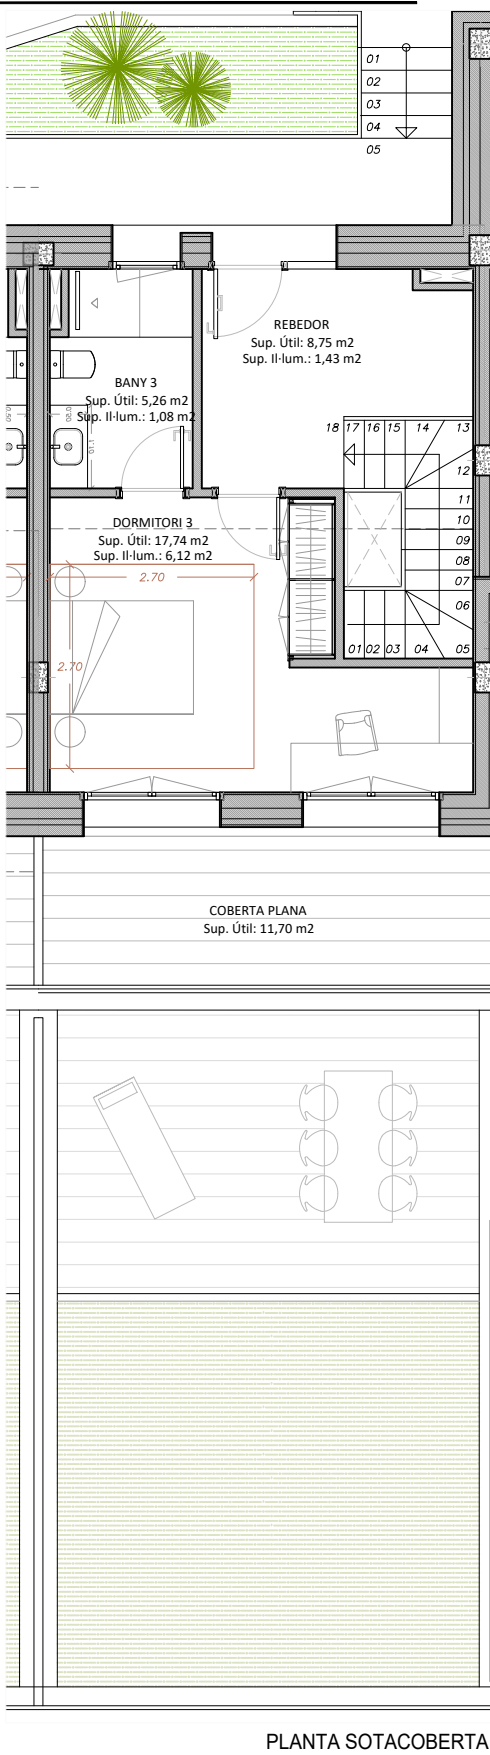
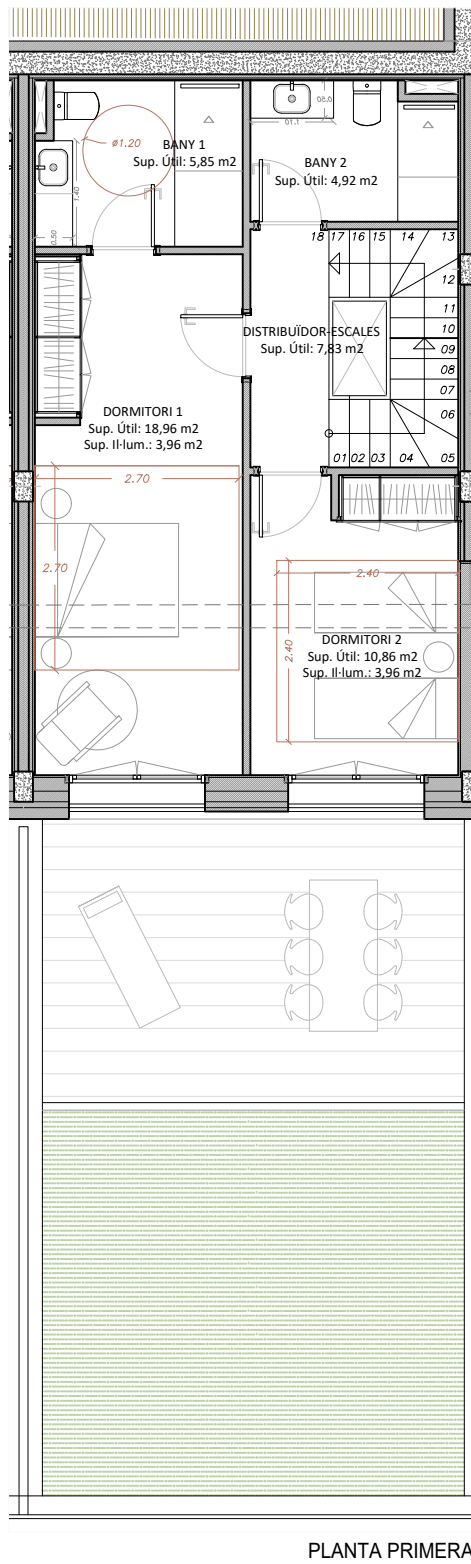
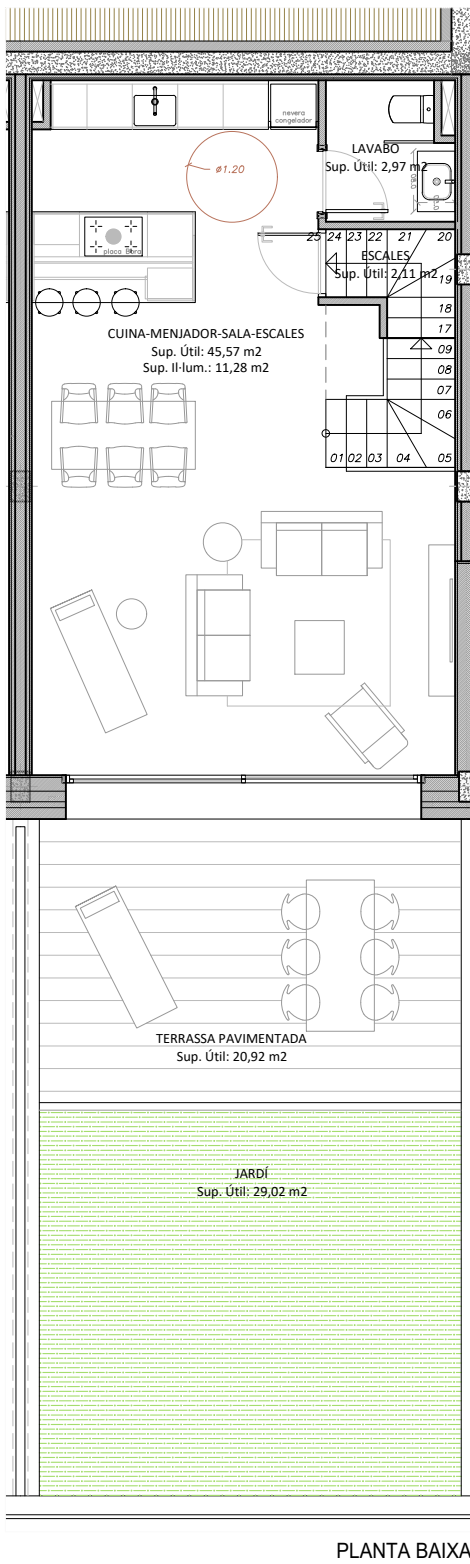


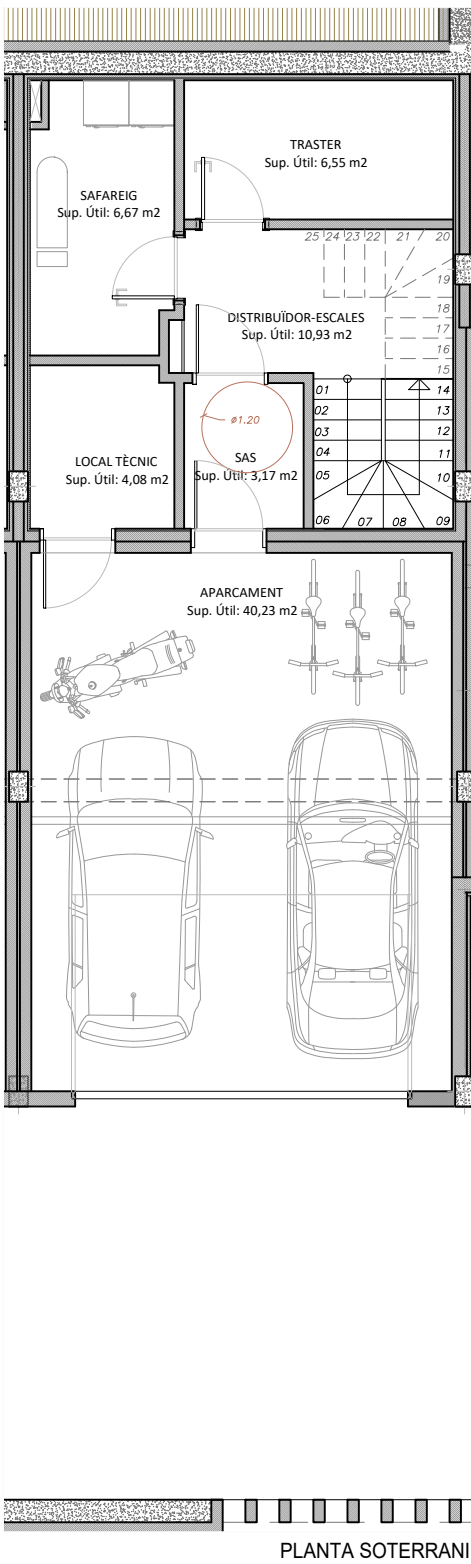

FASE 3
HABITATGE 17
Superfície Construïda per planta

Pl. Soterrani (aparcament):	82,53 m ²
Pl. Baixa (habitatge):	61,11 m ² + 57,45 m ² exterior
Pl. Primera (habitatge):	61,11 m ²
Pl. Sotacoberta (habitatge):	48,89 m ² + 14,56 m ² exterior

TOTAL SUP.CONSTRUÏDA 253,64 m² + 72,01 m² exterior

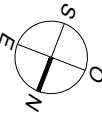

NOTES:
Els límits, les superfícies i les mides dels habitatges estan subjectes a exigències tècniques, jurídiques i/o comercials.
Les superfícies útils i construïdes poden patir lleugeres modificacions degut a la redefinició de tamanyes de pilars i patis d'instal·lacions en fase de projecte executiu.