



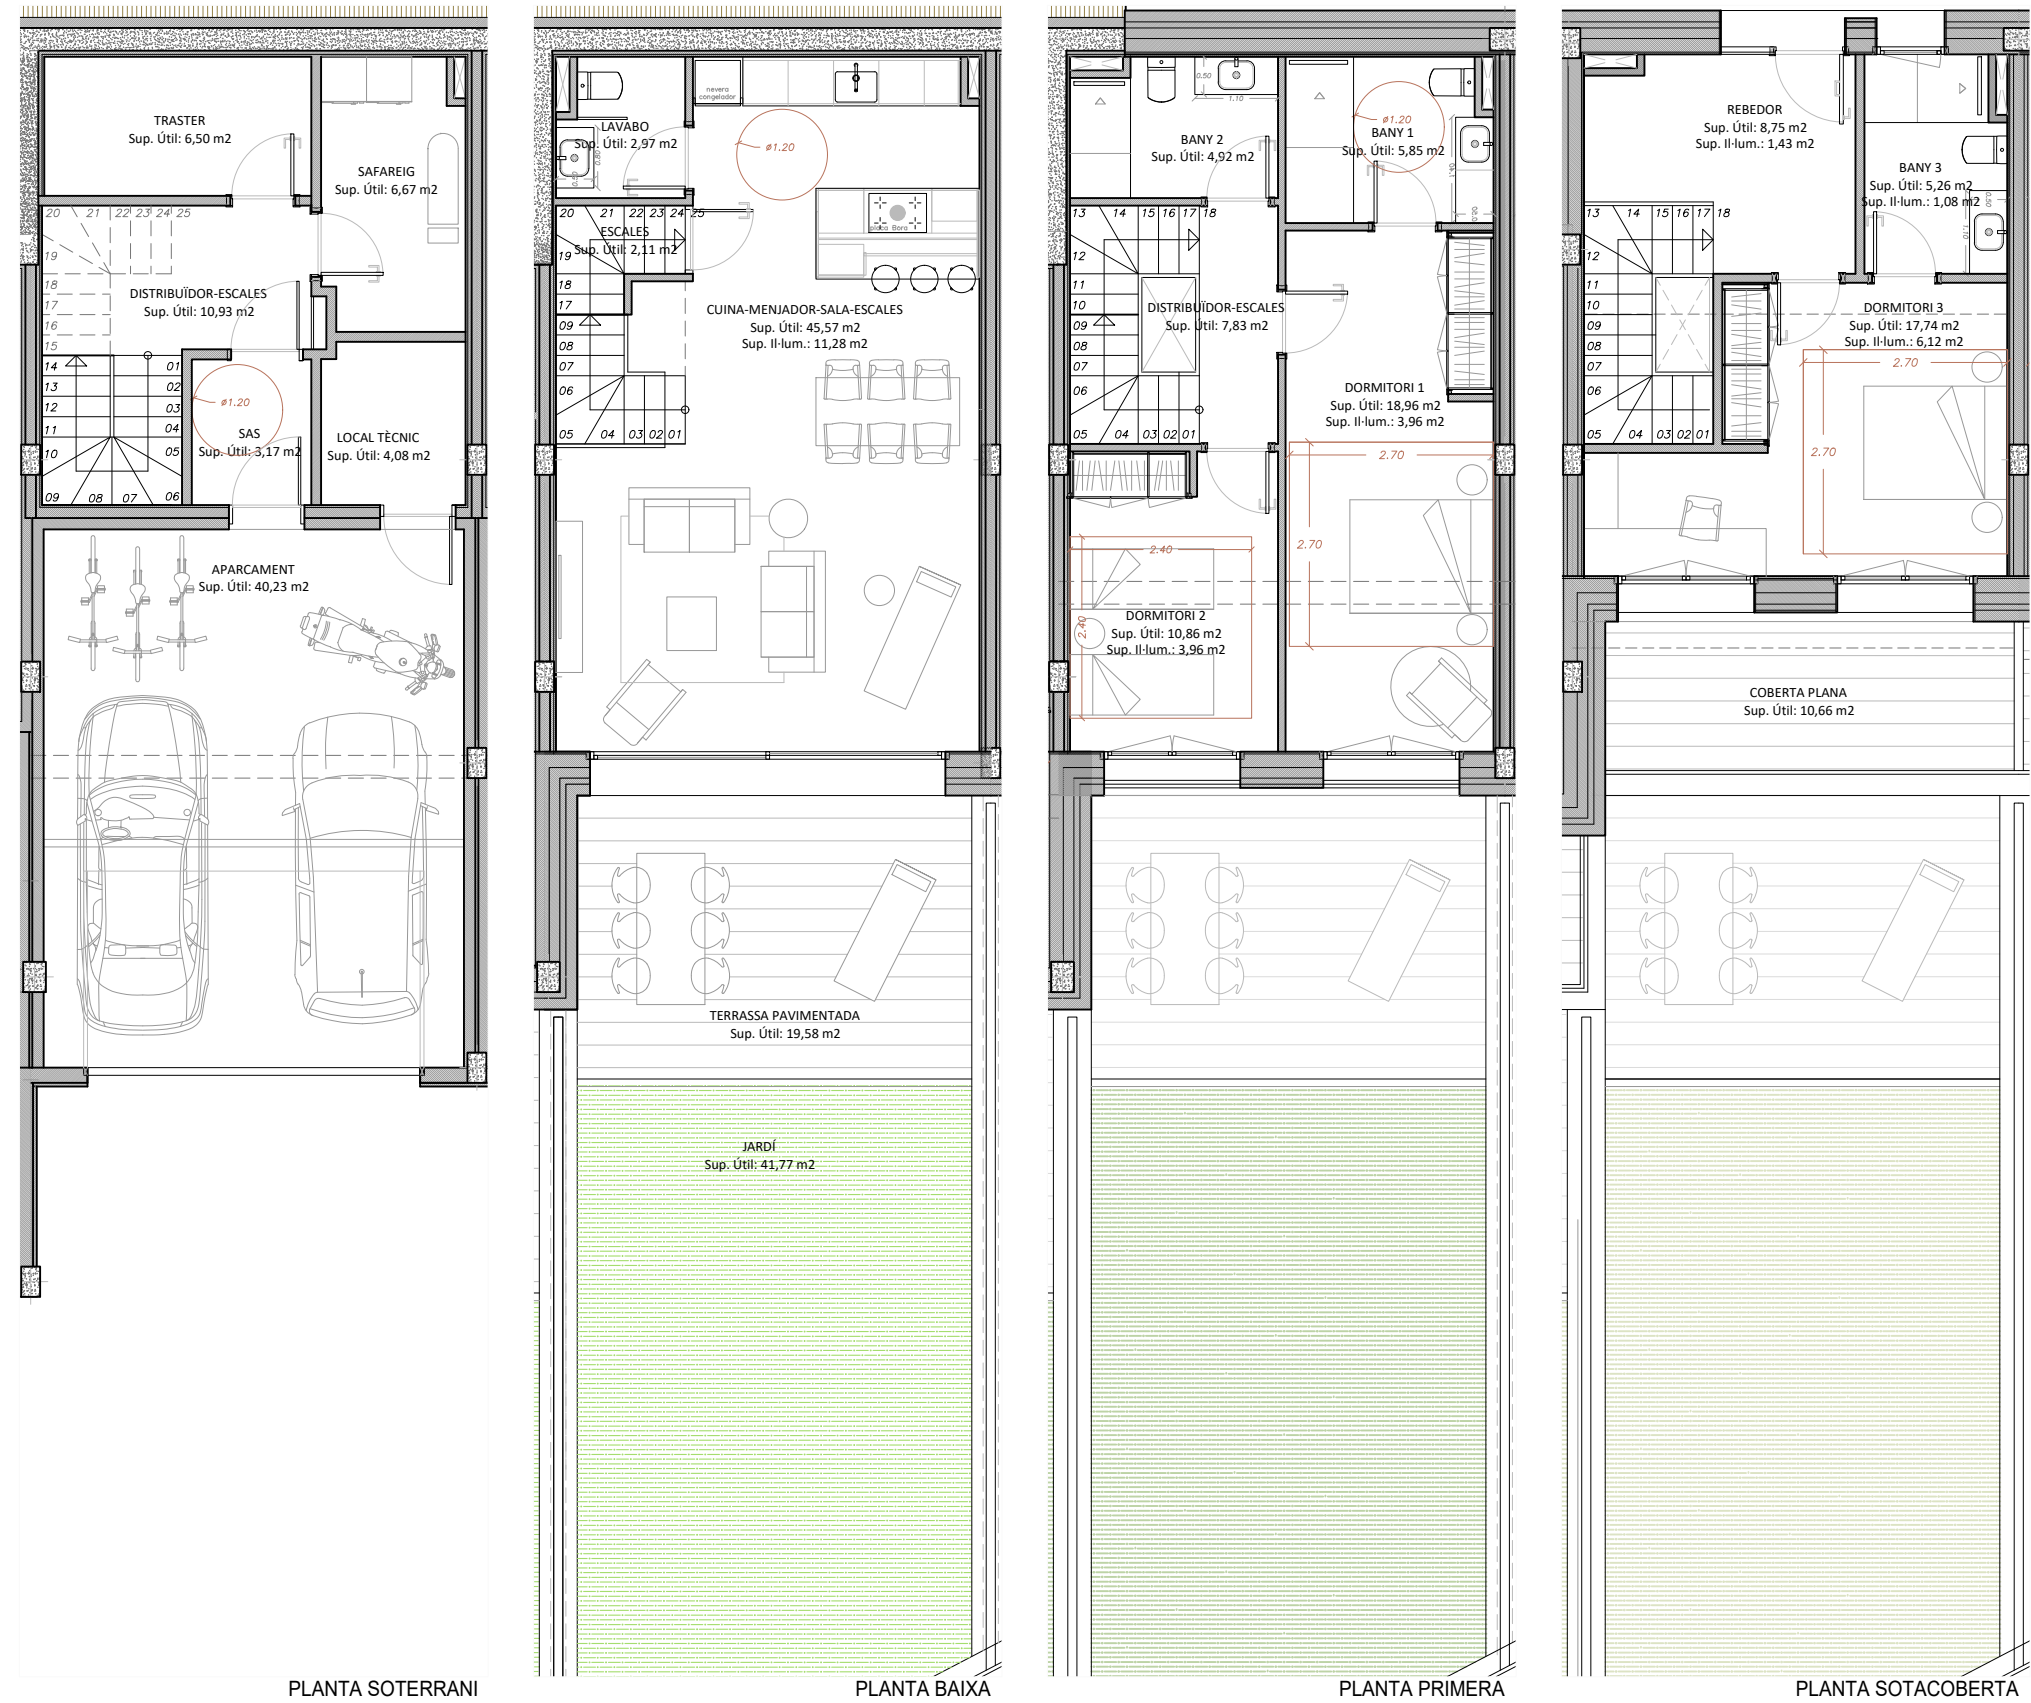

**NOTES:**

Els límits, les superfícies i les mides dels habitatges estan subjectes a exigències tècniques, jurídiques i/o comercials.  
Les superfícies útils i construïdes poden patir lleugeres modificacions degut a la redefinició de tamanyes de pilars i patis d'instal·lacions en fase de projecte executiu.

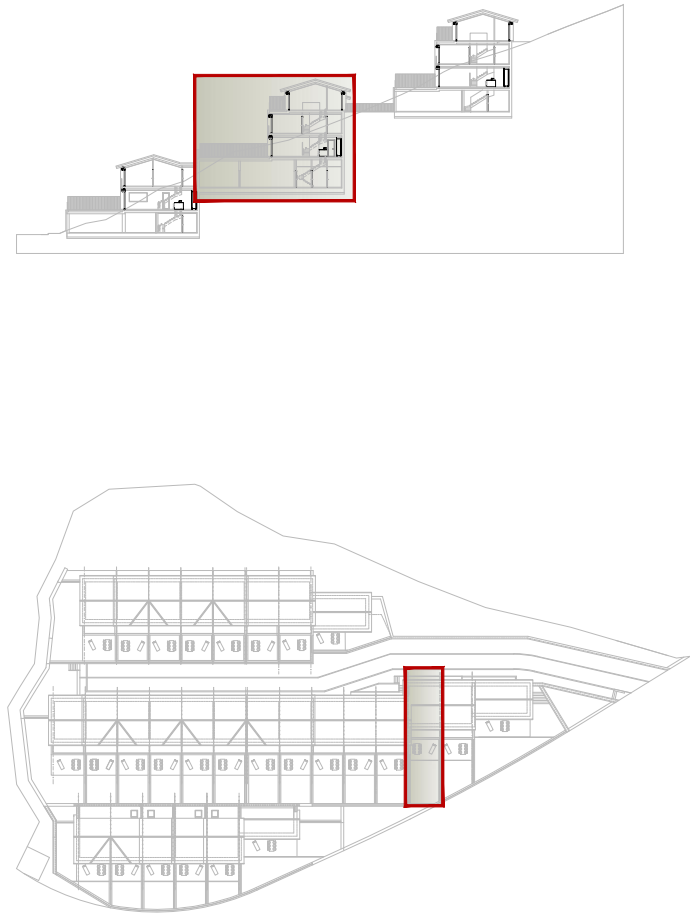

**FASE 3  
HABITATGE 18**  
Superfície Construïda per planta

|                             |                                                      |
|-----------------------------|------------------------------------------------------|
| Pl.Soterrani (aparcament):  | 83,17 m <sup>2</sup>                                 |
| Pl.Baixa (habitatge):       | 60,45 m <sup>2</sup> + 69,33 m <sup>2</sup> exterior |
| Pl.Primera (habitatge):     | 61,60 m <sup>2</sup>                                 |
| Pl.Sotacoberta (habitatge): | 48,89 m <sup>2</sup> + 12,58 m <sup>2</sup> exterior |

**TOTAL SUP.CONSTRUÏDA** 254,11 m<sup>2</sup> + 81,91 m<sup>2</sup> exterior

