



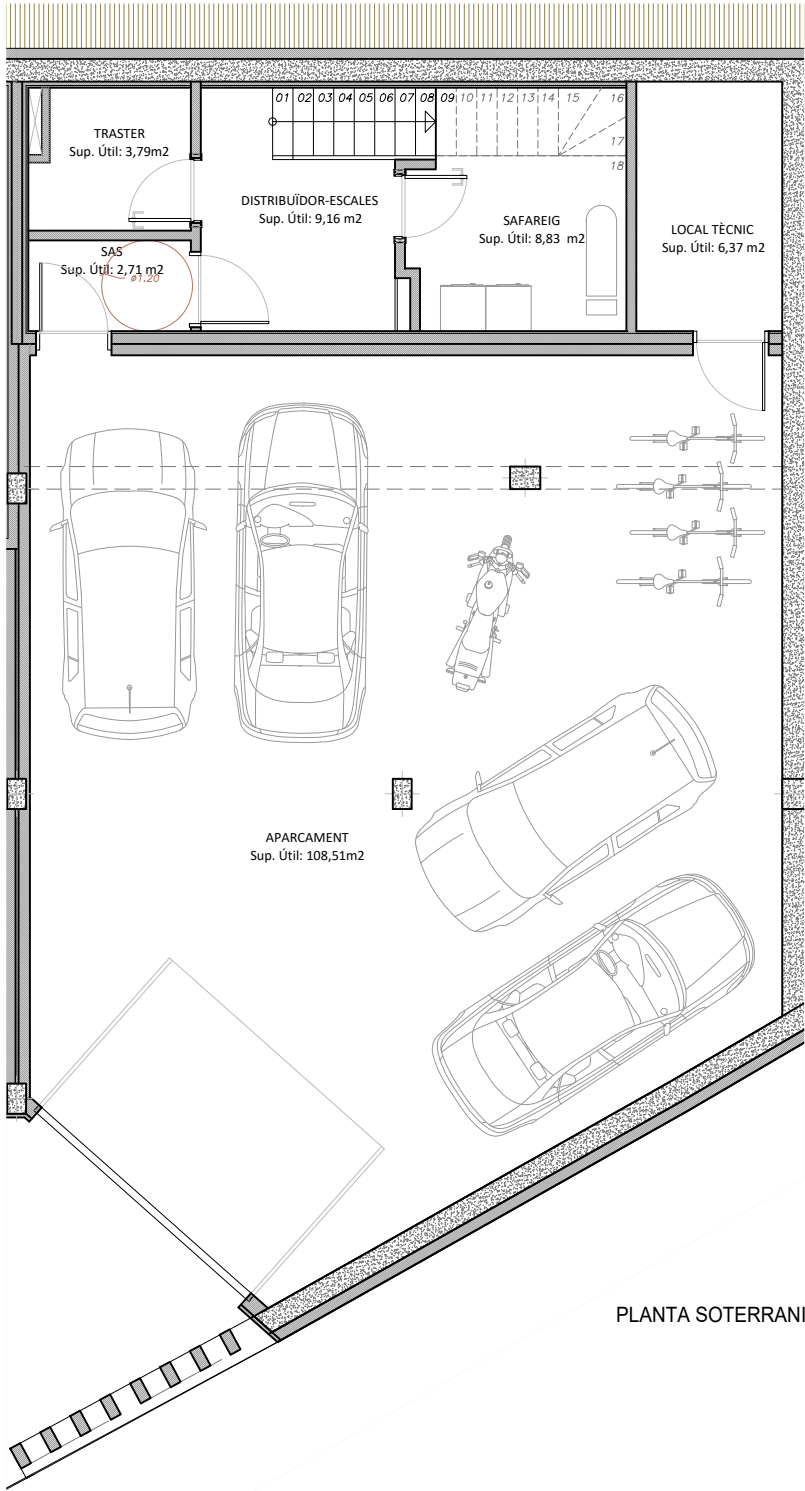

PLANTA SOTERRANI

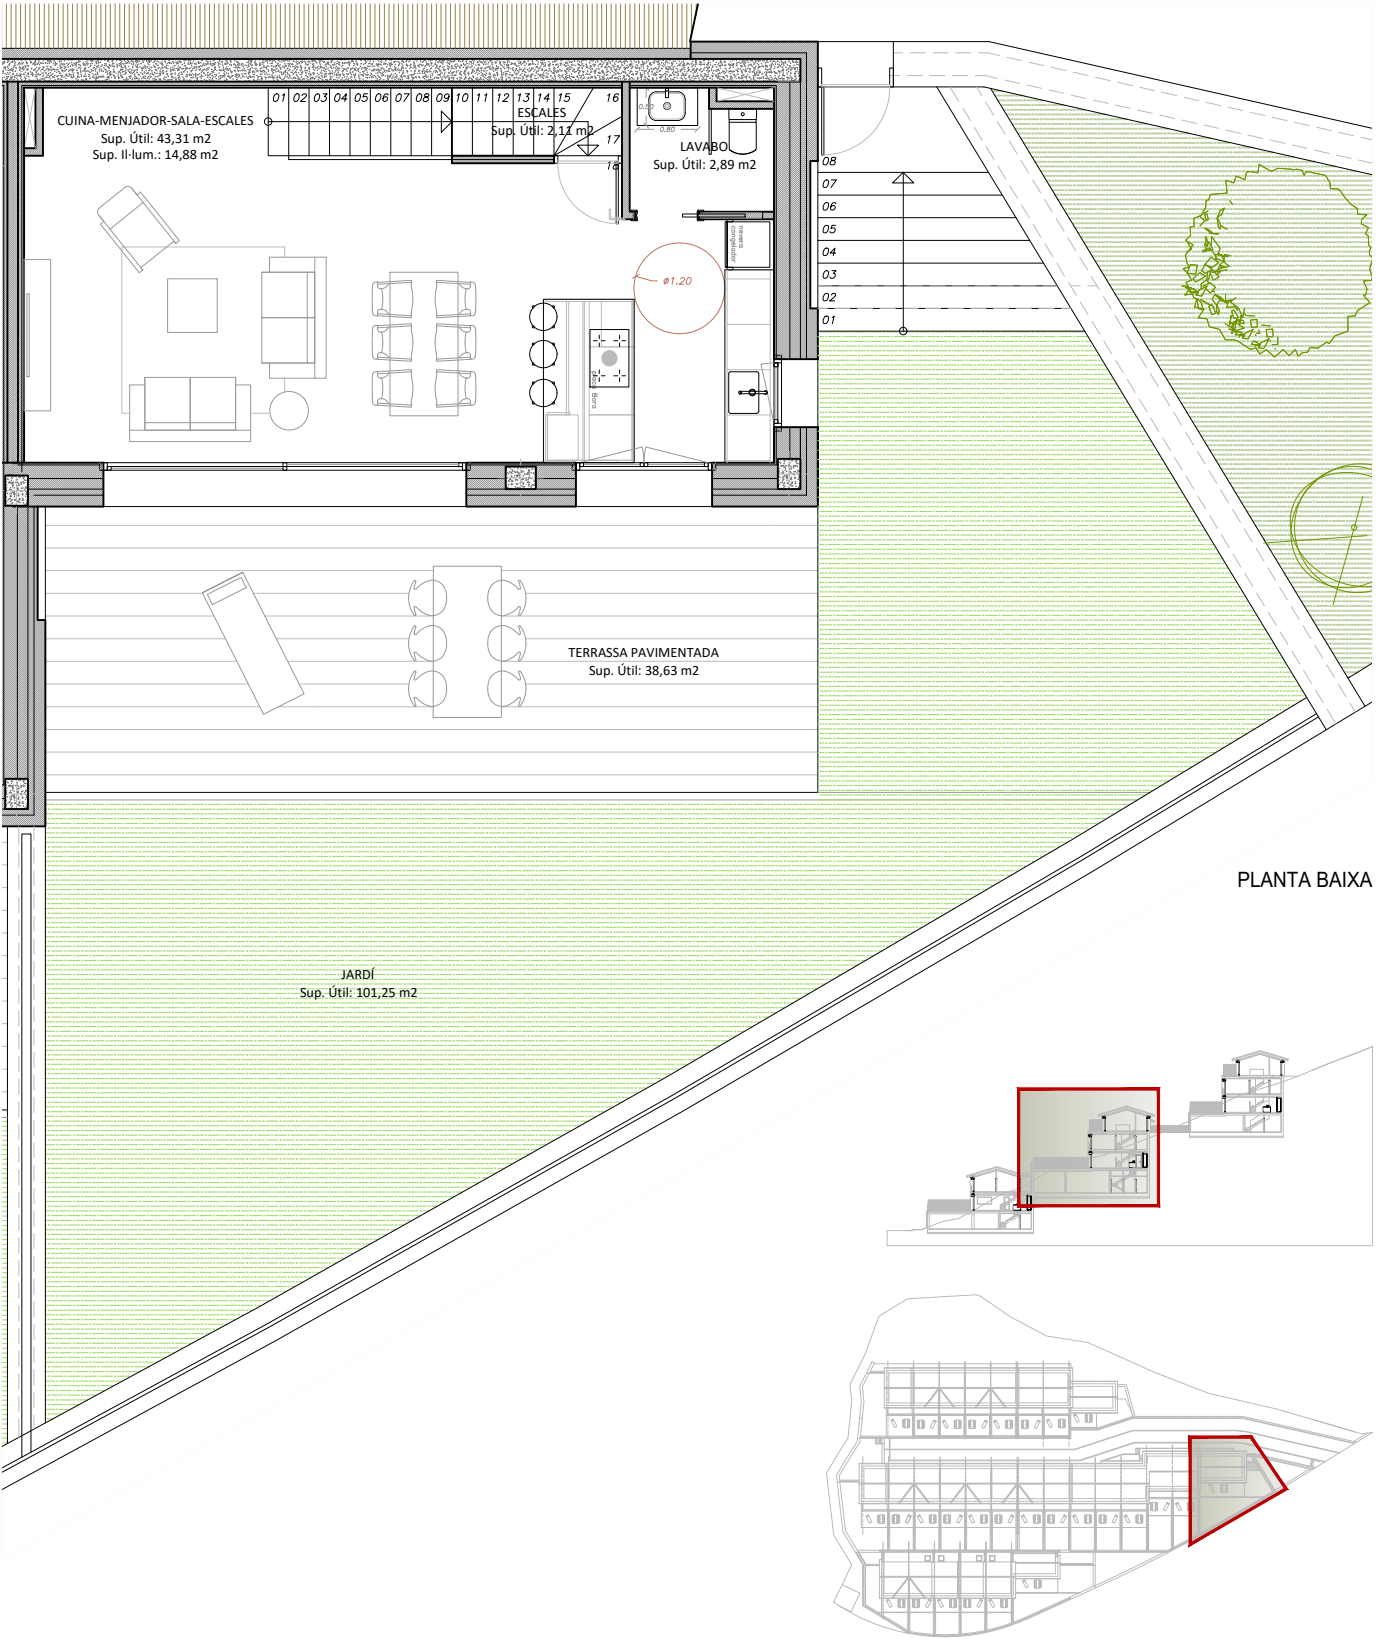


PLANTA BAIXA

PLANTA PRIMERA

FASE 3
HABITATGE 20
Superfície Construïda per planta

Pl.Soterrani (aparcament):	156,20 m ²
Pl.Baixa (habitatge):	63,44 m ² + 158,84 m ² exterior
Pl.Primera (habitatge):	65,50 m ²

TOTAL SUP.CONSTRUÏDA 285,14 m² + 158,84 m² exterior

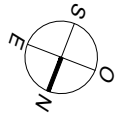

NOTES:

Els límits, les superfícies i les mides dels habitatges estan subjectes a exigències tècniques, jurídiques i/o comercials.
Les superfícies útils i construïdes poden patir lleugeres modificacions degut a la redefinició de tamany de pilars i patis d'instal·lacions en fase de projecte executiu.

PROJECTE

PROJECTE DE CONJUNT RESIDENCIAL D'HABITATGES ADOSSATS A LA URBANITZACIÓ "LA COMELLA PARC"
PARRÒQUIA D'ANDORRA LA VELLA - PRINCIPAT D'ANDORRA

HABITATGE

SEGONA FILERA
FASE 3 / 2a Filera / HABITATGE 20

DATA: 27/06/2025
ESCALA DIN-A3: 1/100

F3.H20