



SEGONA FILERA
FASE 3 / 2a Filera / HABITATGE 7


NOTES:
Els límits, les superfícies i les mides dels habitatges estan subjectes a exigències tècniques, jurídiques i/o comercials.
Les superfícies útils i construïdes poden patir lleugeres modificacions degut a la redefinició de tamanyes de pilars i patis d'instal·lacions en fase de projecte executiu.

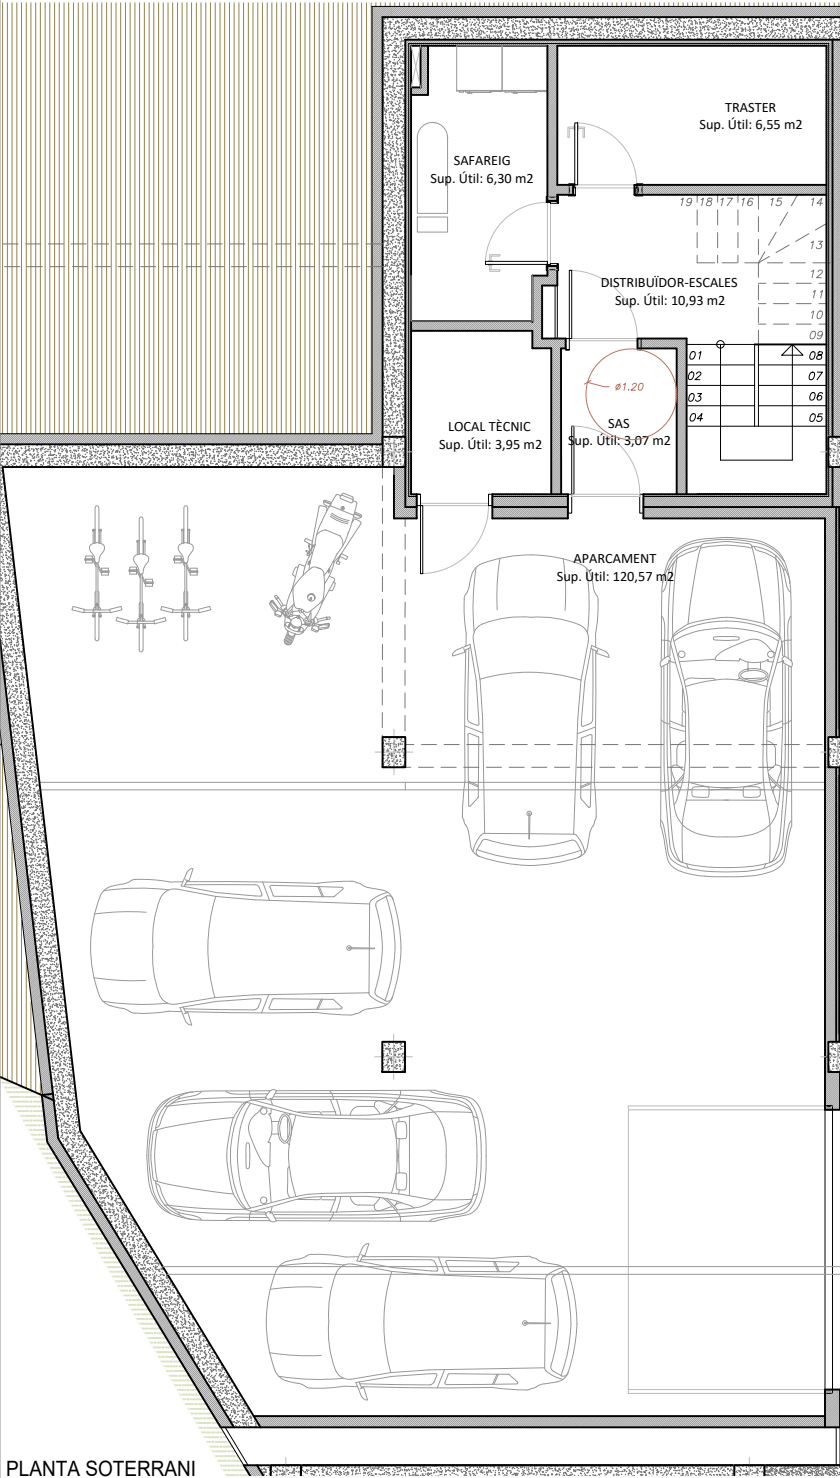


PLANTA SOTERRANI

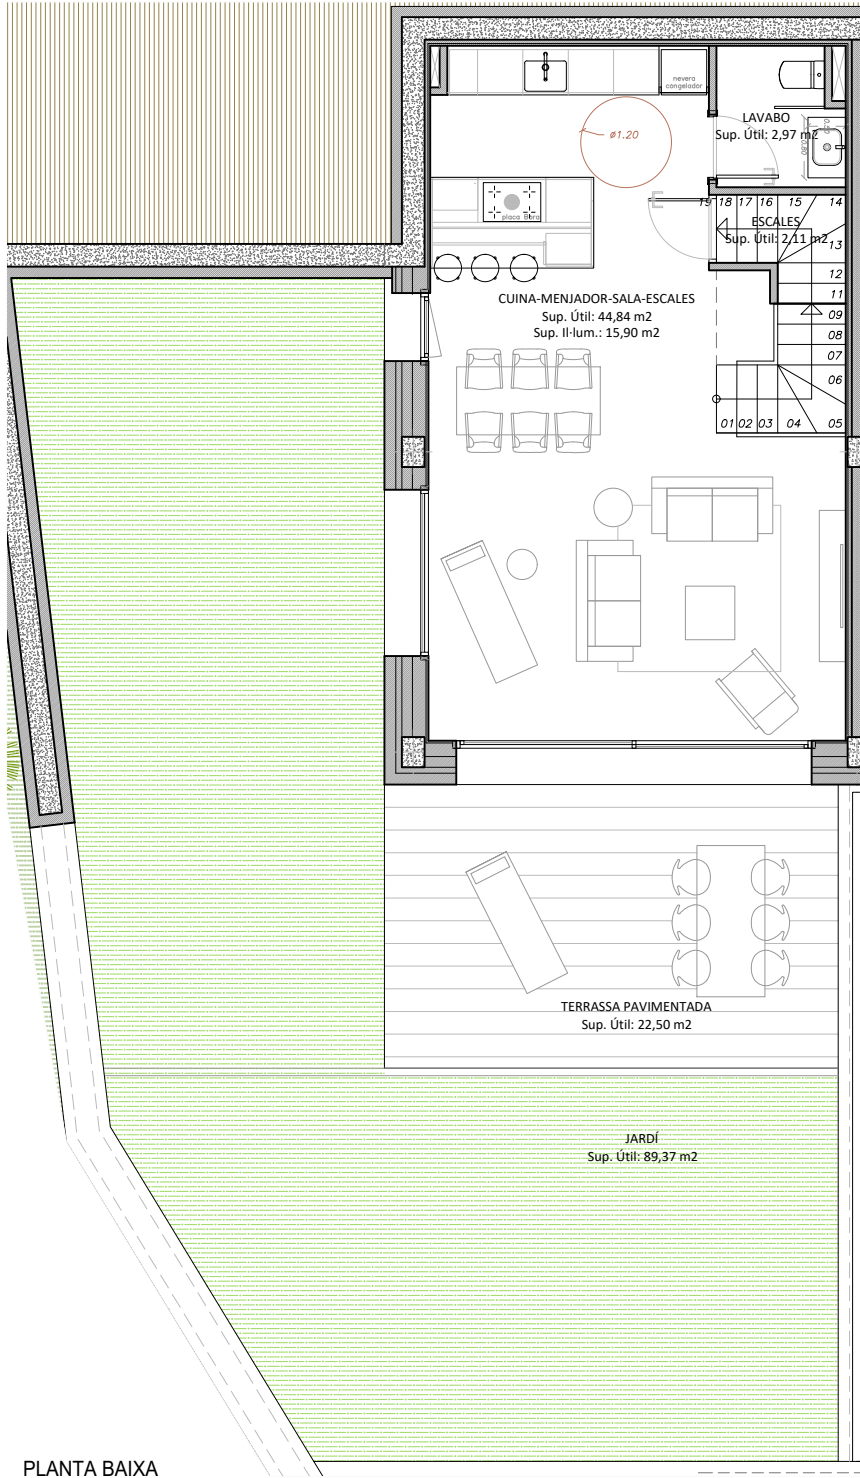

PLANTA BAIXA

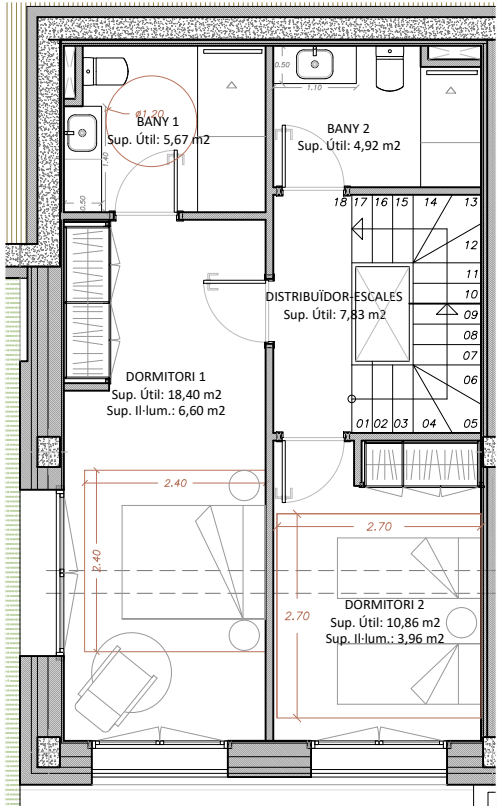

PLANTA PRIMERA

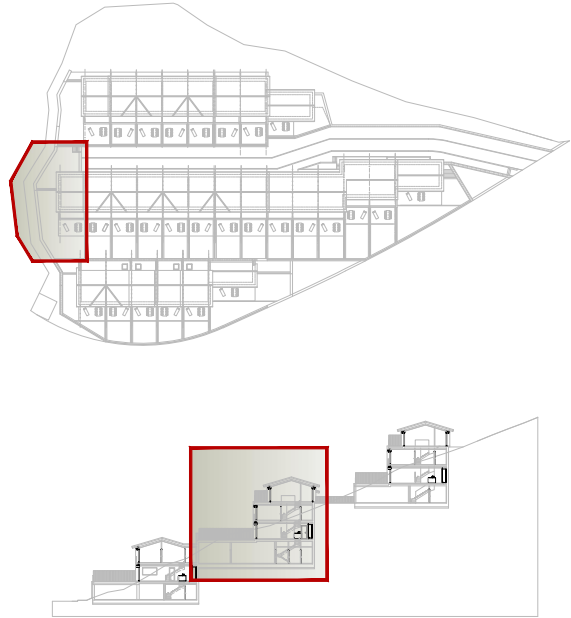

PLANTA SOTACOBERTA

FASE 3	
HABITATGE 7	
Superfície Construïda per planta	
Pl.Soterrani (aparcament):	168,84 m²
Pl.Baixa (habitatge):	62,75 m² + 127,13 m² exterior
Pl.Primera (habitatge):	62,75 m²
Pl.Sotacoberta (habitatge):	50,50m² + 83,25 m² exterior
TOTAL SUP.CONSTRUÏDA	344,84 m² + 210,38 m² exterior

