
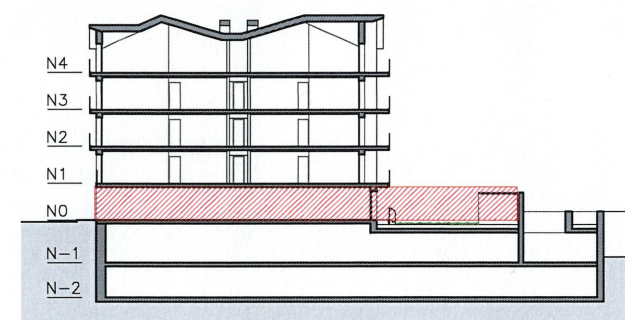
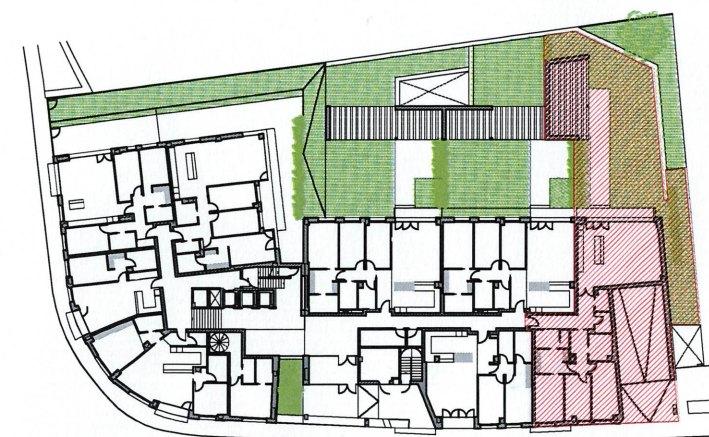


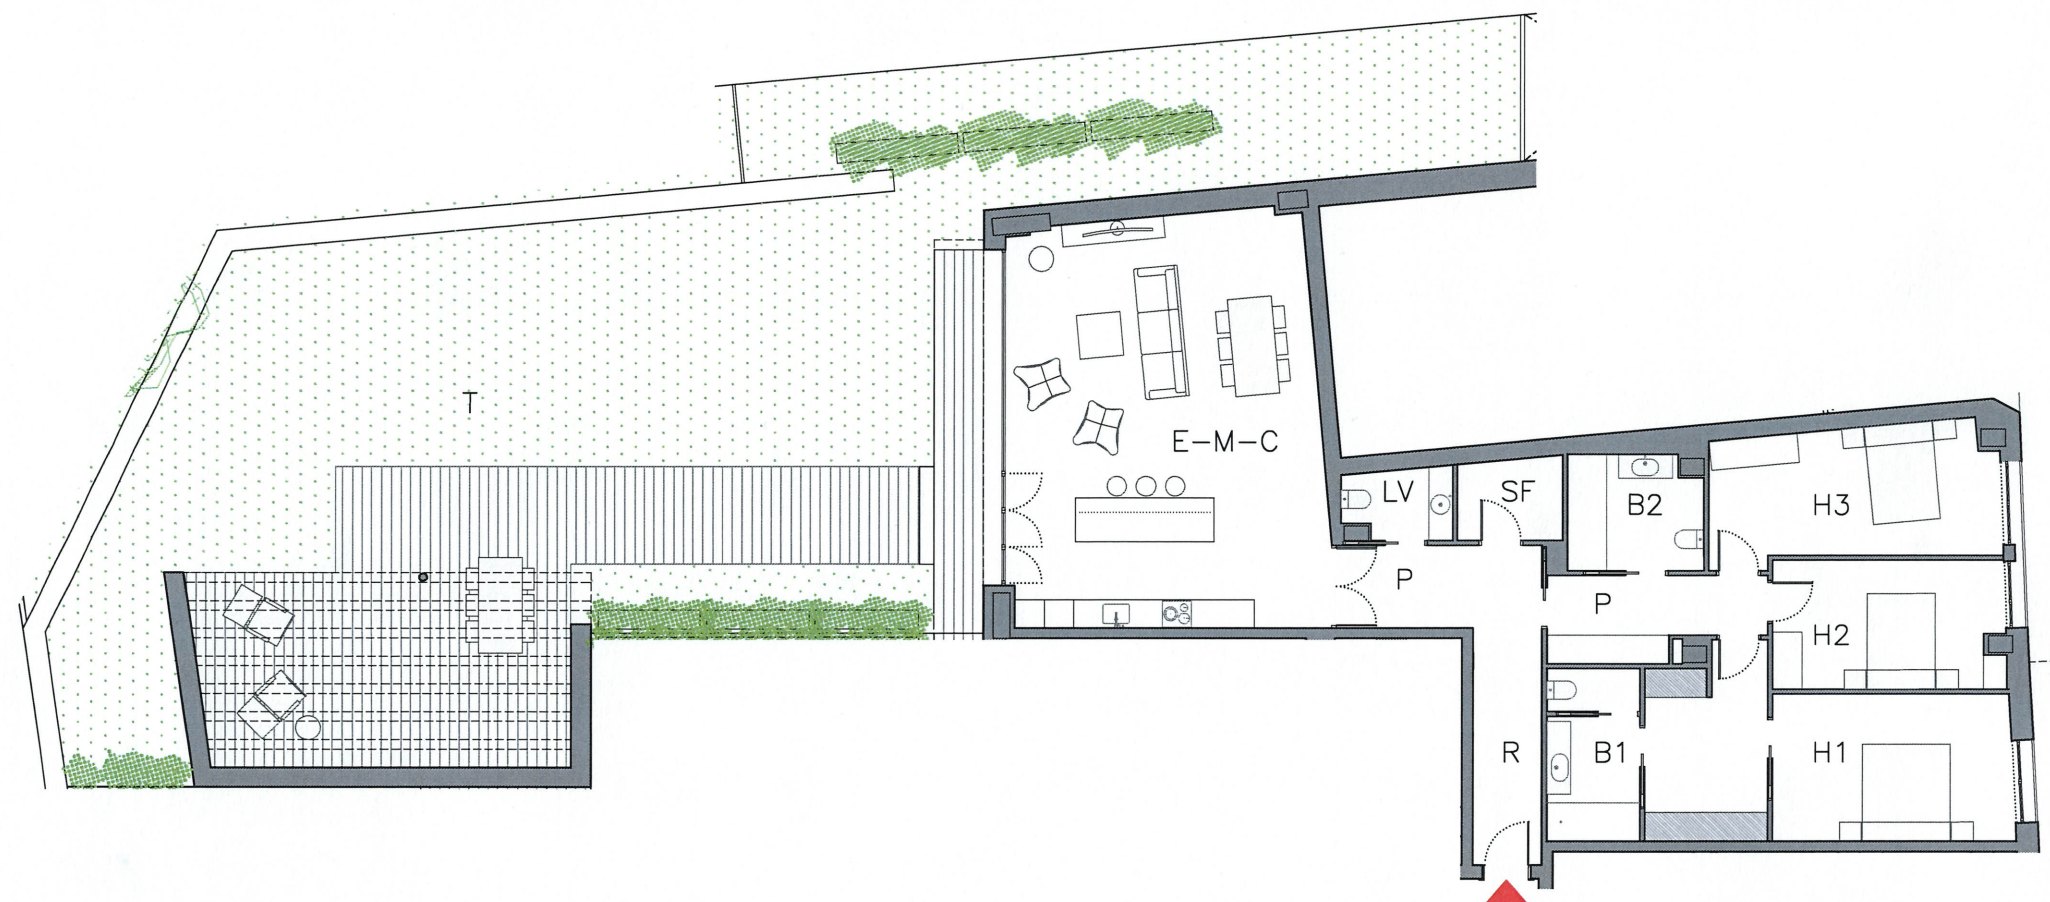


NIVELL 0 - PORTA TERCERA

E-M-C	Sala-Menjador-Cuina	54,5 m ²
H1	Habitació 1	24,8 m ²
H2	Habitació 2	12,7 m ²
H3	Habitació 3	15,7 m ²
B1	Bany 1	6,7 m ²
B2	Bany 2	6,4 m ²
LV	Aseo	3,1 m ²
SF	Safareig	3,5 m ²
R	Rebedor	7,0 m ²
P	Pas	14,4 m ²

SUPERFÍCIE ÚTIL HABITATGE		148,8 m ²
T	Terrassa - Jardí	216,9 m ²
TOTAL SUPERFÍCIE ÚTIL HABITATGE		365,7 m ²

SUPERFÍCIE CONSTRUÏDA INTERIOR		176,7 m ²
(no inclou terrasses)		

 Mobiliari inclòs en projecte.

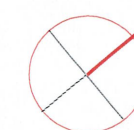

* Les superfícies útils es poden veure lleugerament modificades durant el desenvolupament del projecte executiu amb les definicions dels tamanyes de pilars i patis instal·lacions.

 PROJECTE D'HABITATGES ELS REFUGIS CANILLO. ANDORRA

HABITATGE NIVELL 0 - 3a

0 1 2 5 1:150 Din A3